


Samþykkt þann
02. feb. 2022
Í h. byggingarfulltrúarskipti Hjalmar A. Jónsson
1-1A-3

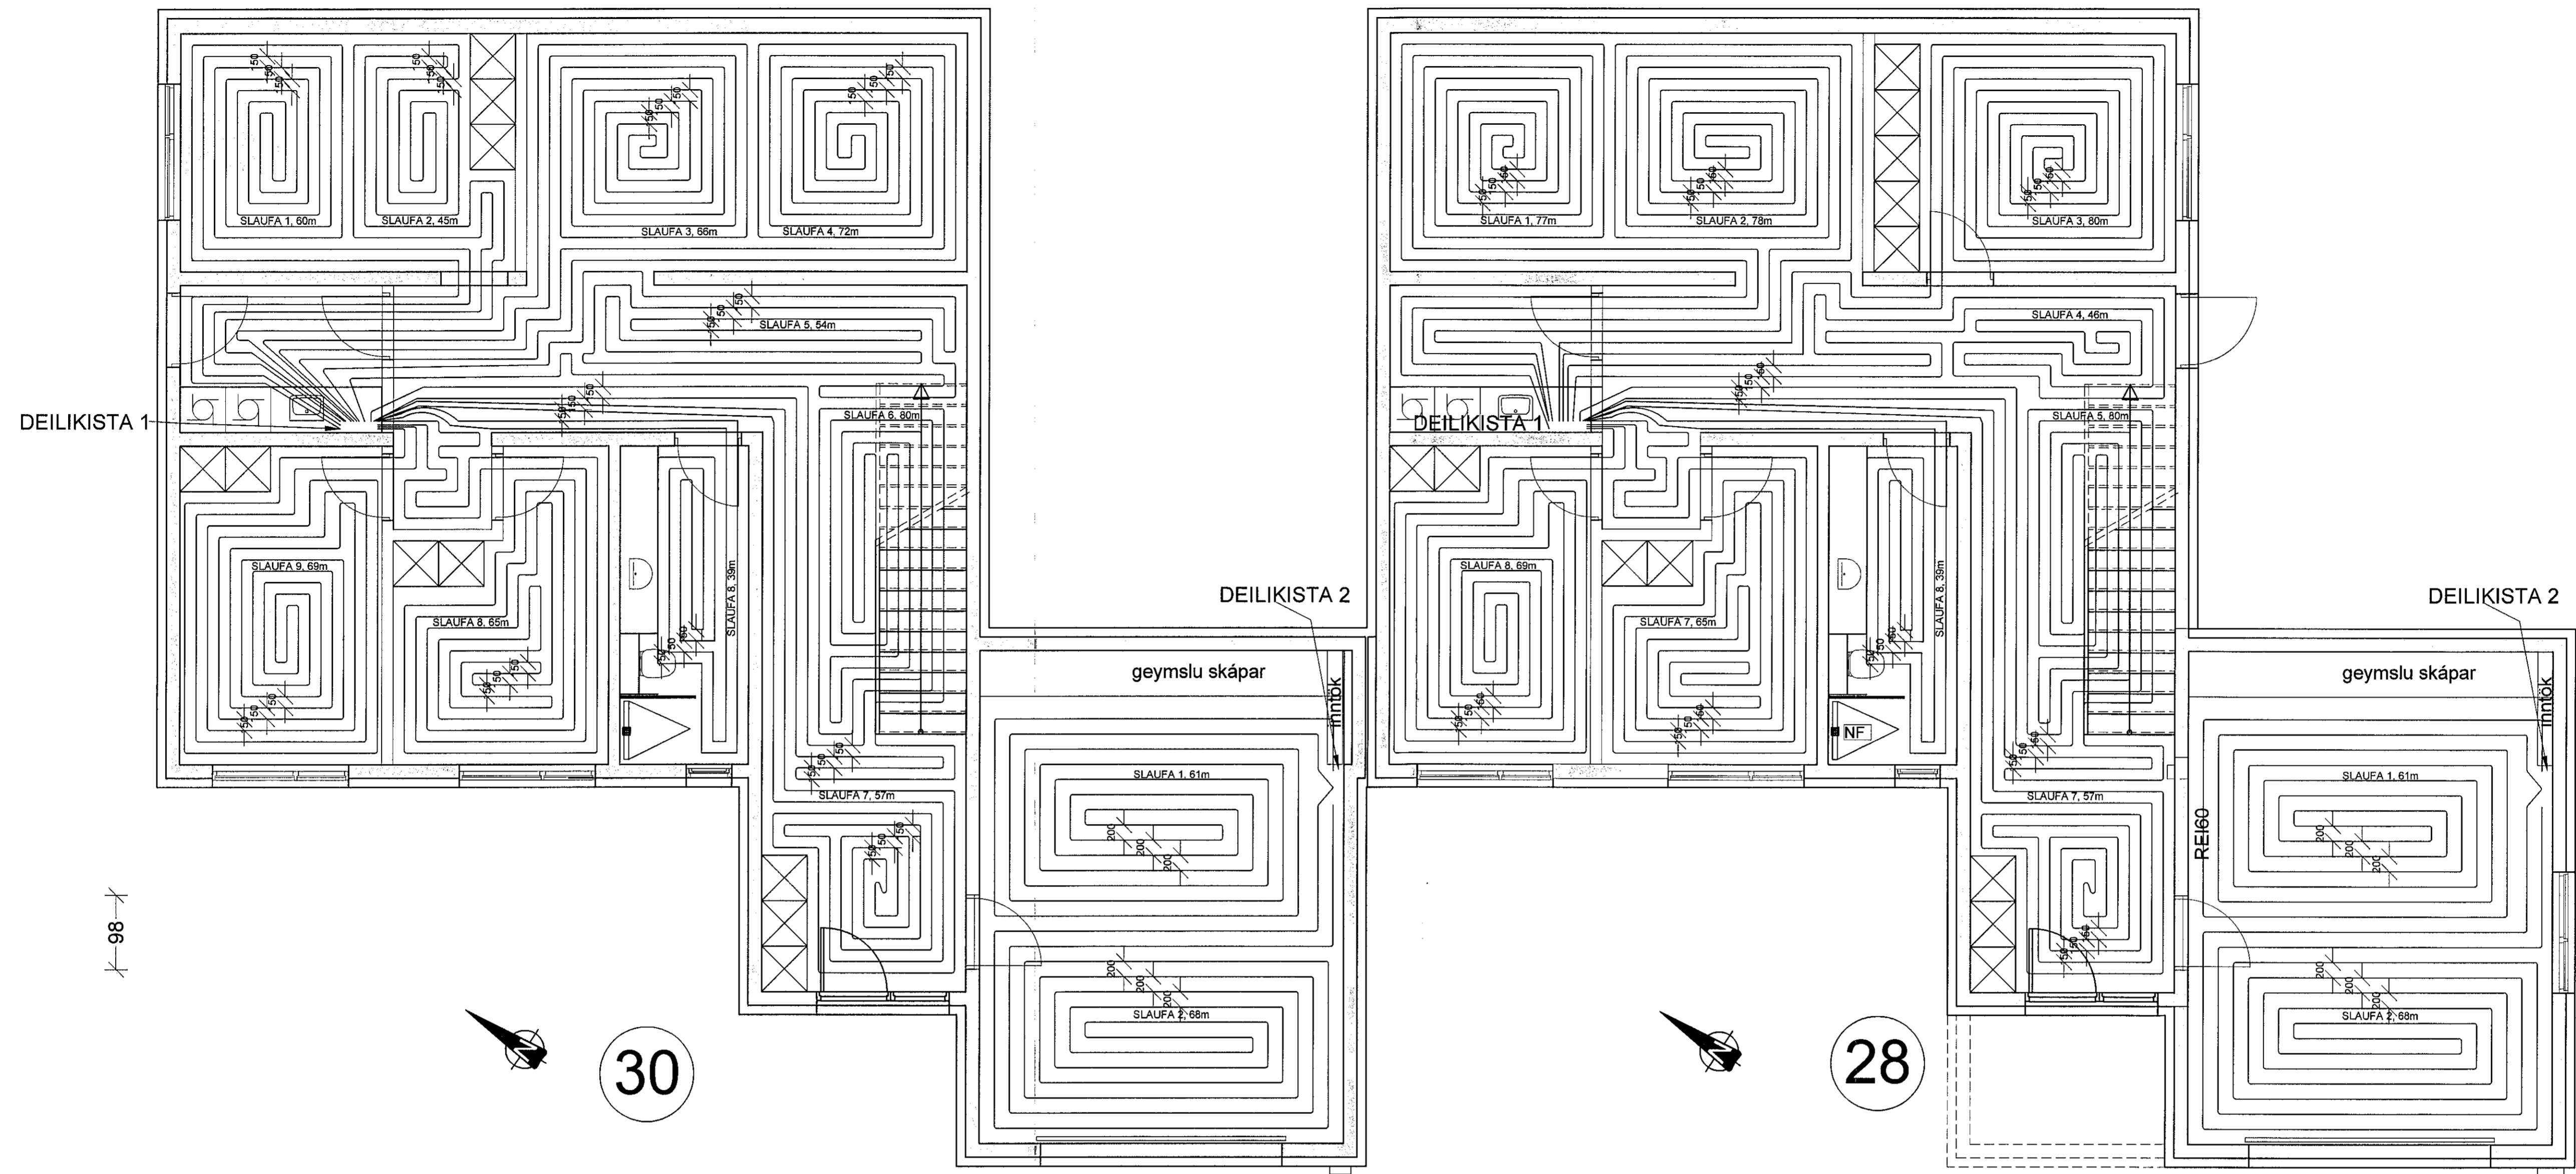

TAFLA YFIR GÓLFGEISLA, FRAMRÁSARHITI 42°C
DEILIKISTA NR 1

SLAUFNA NR.	LÁMARKS AFKÖST W	MESTA LENGD M	STAÐSETNING	ATHUGASEMDIR
1	1.080	60	Svefnherbergi 1	Deilikista 1
2	810	45	Svefnherbergi 1	Deilikista 1
3	1.188	66	Sjónvarpsherbergi	Deilikista 1
4	1.224	72	Sjónvarpsherbergi	Deilikista 1
5	972	54	Gangur	Deilikista 1
6	1.360	80	Gangur	Deilikista 1
7	1.026	57	Gangur	Deilikista 1
8	702	39	WC	Deilikista 1
9	1.170	65	Svefnherbergi 2	Deilikista 1
10	1.242	69	Svefnherbergi 3	Deilikista 1
Samtals:				10.774

TAFLA YFIR GÓLFGEISLA, FRAMRÁSARHITI 42°C
DEILIKISTA NR 2

SLAUFNA NR.	LÁMARKS AFKÖST W	MESTA LENGD M	STAÐSETNING	ATHUGASEMDIR
10	1.098	61	Bílskúr	Deilikista 2
11	1.224	68	Bílskúr	Deilikista 2
Samtals:				2.322

TAFLA YFIR GÓLFGEISLA, FRAMRÁSARHITI 42°C
DEILIKISTA NR 1

SLAUFNA NR.	LÁMARKS AFKÖST W	MESTA LENGD M	STAÐSETNING	ATHUGASEMDIR
1	1.309	77	Svefnherbergi 1	Deilikista 1
2	1.326	76	Svefnherbergi 1	Deilikista 1
3	1.360	80	Sjónvarpsherbergi	Deilikista 1
4	828	46	Sjónvarpsherbergi	Deilikista 1
5	1.360	80	Gangur	Deilikista 1
6	1.026	57	Gangur	Deilikista 1
7	702	39	WC	Deilikista 1
8	1.170	65	Svefnherbergi 2	Deilikista 1
9	1.242	69	Svefnherbergi 3	Deilikista 1
Samtals:				10.323

TAFLA YFIR GÓLFGEISLA, FRAMRÁSARHITI 42°C
DEILIKISTA NR 2

SLAUFNA NR.	LÁMARKS AFKÖST W	MESTA LENGD M	STAÐSETNING	ATHUGASEMDIR
10	1.098	61	Bílskúr	Deilikista 2
11	1.224	68	Bílskúr	Deilikista 2
Samtals:				2.322

Verkfræðistofa Ivars Haukssonar ehf.
Suðurlandsbraut 46, 108 Reykjavík
Sími: 695-4337
e-mail: ivar@vha.is
www.vha.is
Kennitala: 540212-2790

VÍH

Hannað I.H. Teiknað I.H. Samþykkt: *[Signature]*
Kennitala 110383-5339

TINNUSKARD 28-30
HAFNARFJÖRDUR
LAGNIR 1.HÆÐ
GÓLFHITI
GÓLFHITATAFLA

Mkv. 1/50 Teikn. nr. 3-1.2 Verk nr.
Áritun samráðgjafar/teiknunar / hönnunarstjóra: *[Signature]* Útgáfa Dags. A OKT '21