


Samþykkt þann
2. feb. 2022
L. byggisráðgjafi i Hálmar A. Jónsson

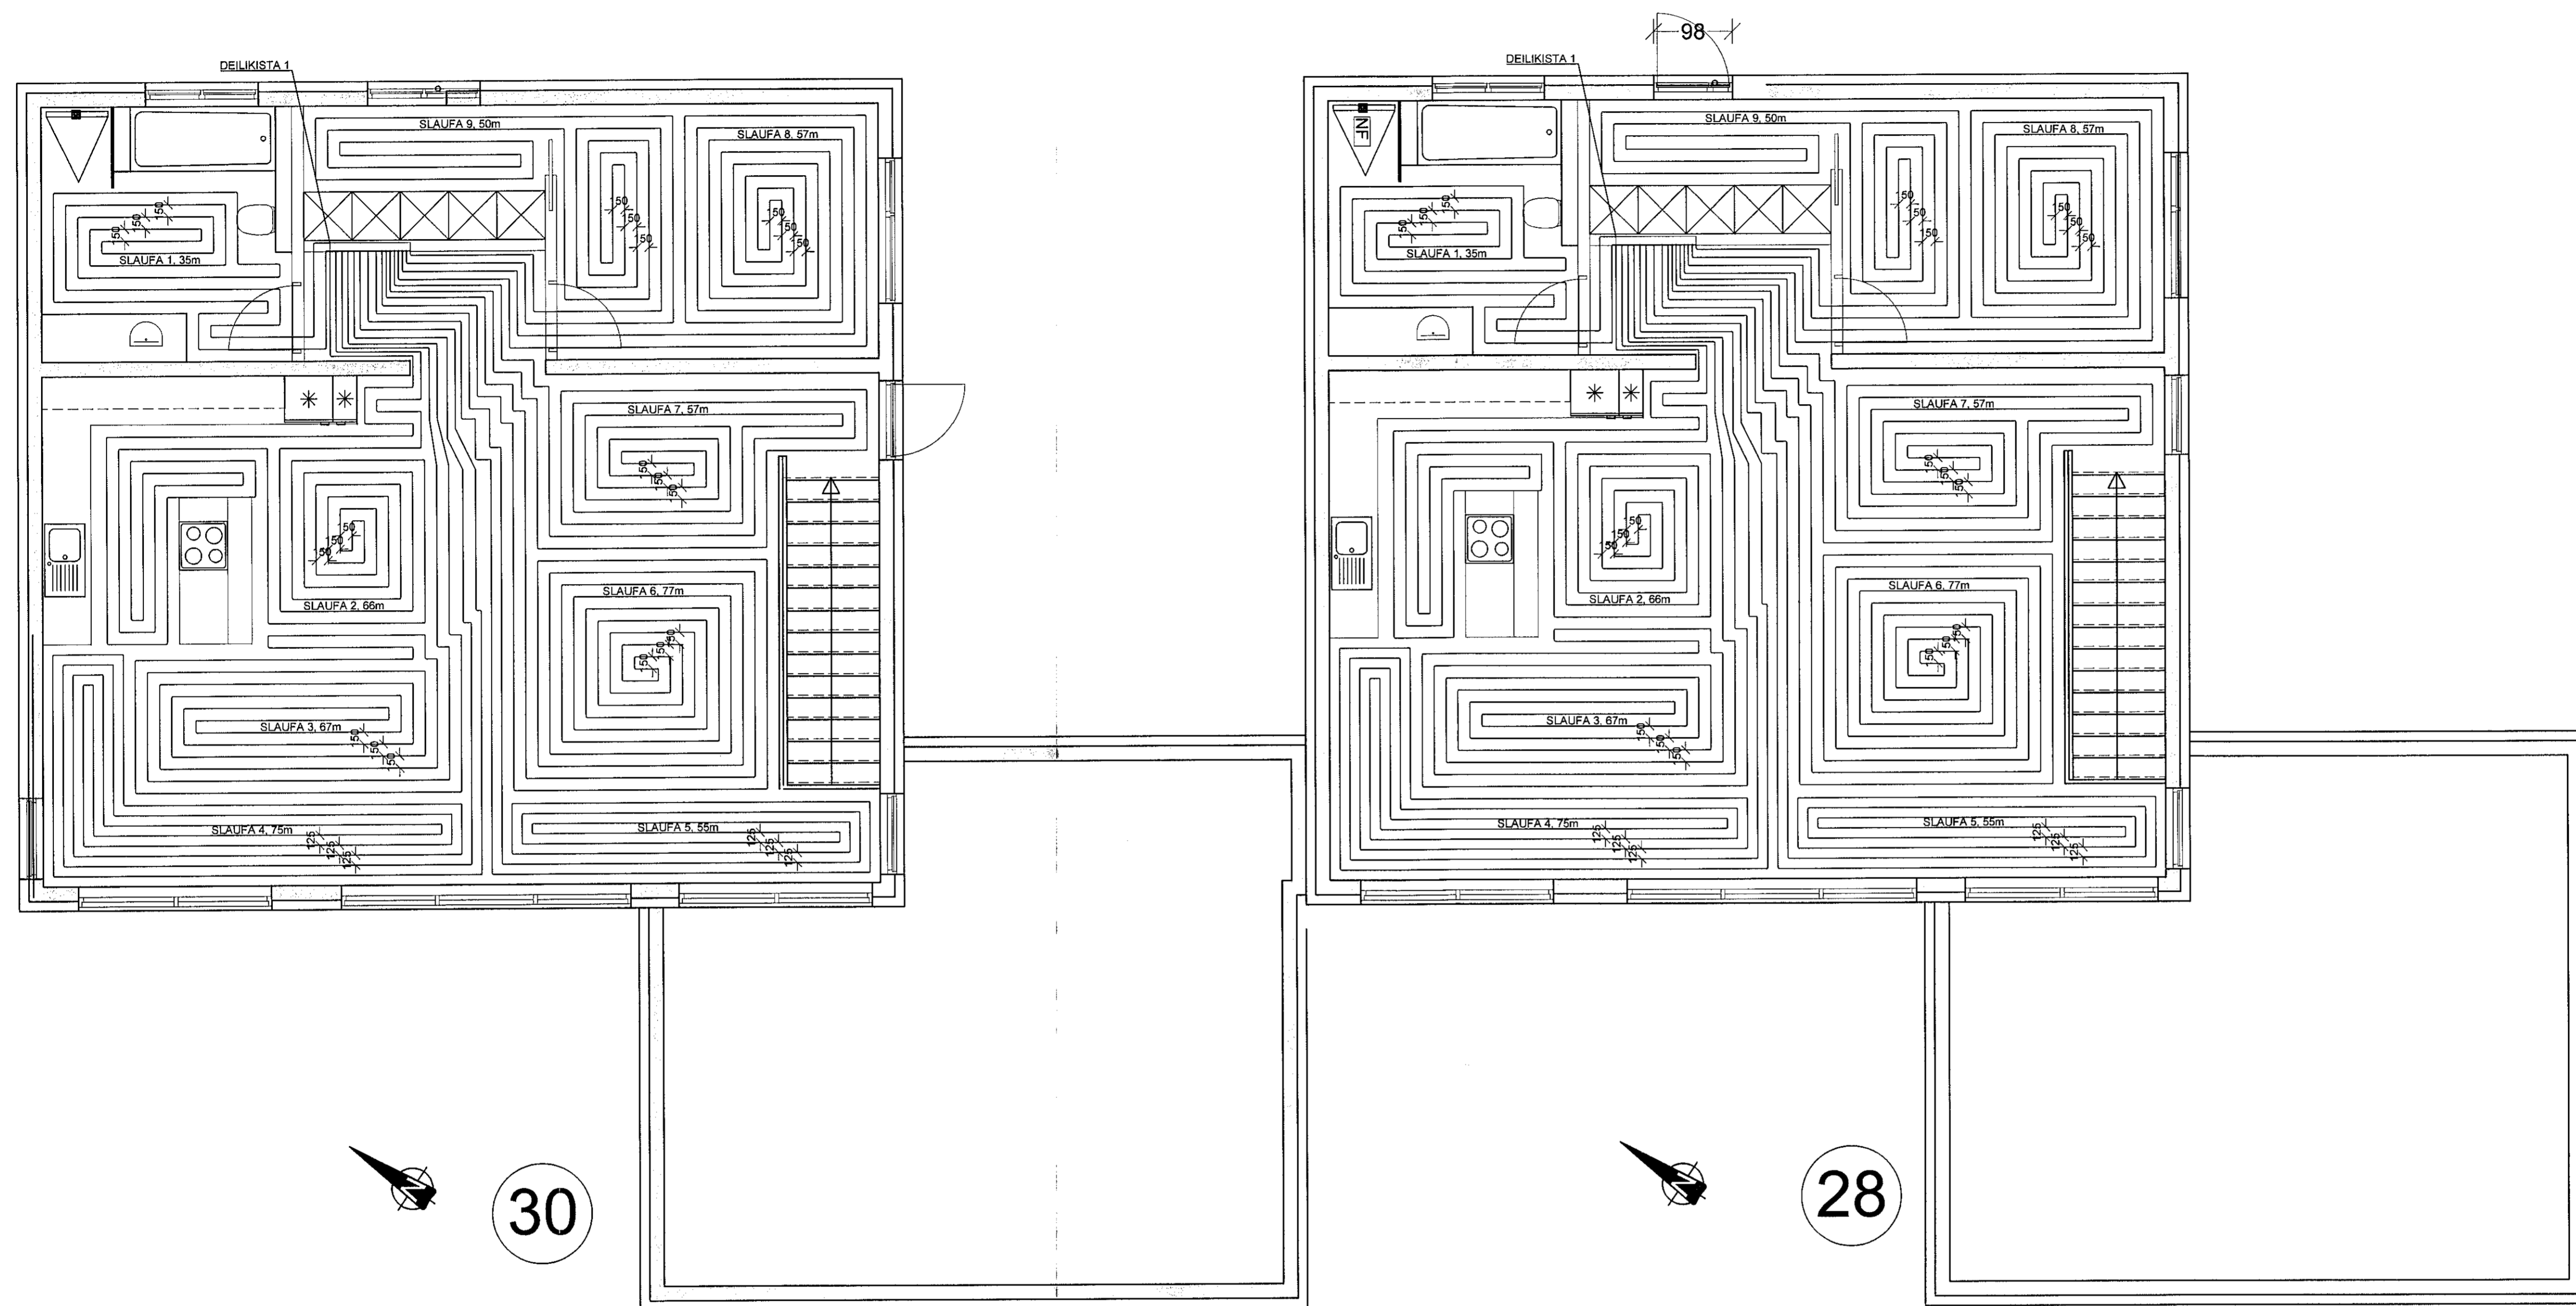

TAFLA YFIR GÓLFGEISLA, FRAMRÁSARHITI 42°C

DEILIKISTA NR 1				
SLAUF NR.	LÁMARKS AFKÖST W	MESTA LENGD M	STAÐSETNING	ATHUGASEMDIR
1	630	35	WC	Deilikista 1
2	1.188	66	Eldhús	Deilikista 1
3	1.206	67	Stofa	Deilikista 1
4	1.275	75	Stofa	Deilikista 1
5	990	55	Stofa	Deilikista 1
6	1.309	77	Stofa	Deilikista 1
7	1.026	57	Stofa	Deilikista 1
8	1.026	57	Svefnherbergi	Deilikista 1
9	900	50	Svefn- og fataherbergi	Deilikista 1
Samtals:		9.550		

TAFLA YFIR GÓLFGEISLA, FRAMRÁSARHITI 42°C

DEILIKISTA NR 1				
SLAUF NR.	LÁMARKS AFKÖST W	MESTA LENGD M	STAÐSETNING	ATHUGASEMDIR
1	630	35	WC	Deilikista 1
2	1.188	66	Eldhús	Deilikista 1
3	1.206	67	Stofa	Deilikista 1
4	1.275	75	Stofa	Deilikista 1
5	990	55	Stofa	Deilikista 1
6	1.309	77	Stofa	Deilikista 1
7	1.026	57	Stofa	Deilikista 1
8	1.026	57	Svefnherbergi	Deilikista 1
9	900	50	Svefn- og fataherbergi	Deilikista 1
Samtals:		9.550		

Verkfræðistofa Ívars Haukssonar ehf.
Suðurlandsbraut 46, 108 Reykjavík.
Sími: 695-4337
e-mail: ivar@vha.is
www.vha.is
Kennitala: 540212-2790

Hannað I.H. Teiknað I.H. Samþykkt: *Ivar Hauksson* Kennitala 110383-5339

TINNUSKARÐ 28-30
HAFNARFJÖRDUR
LAGNIR 2.HÆÐ
GÓLFHITI
GÓLFHITATAFLA

Mkv. 1/50 Teikn. nr. 3-2.2 Verk nr.

Ártun samræmingarhönnuðar / hönnunarstjóra: *I.H.* Útgáfa Dags. A OKT '21