


### HITALAGNIR SKÝRINGAR

Hitalagnir skulu vera úr stölpípum (DIN 2394) með Þrykkun tengistykkjum, t.d. Mannesmann pressfitting system. Greinar að einstökum ofnum skulu vera 10 mm nema annað sé tilgreint á teikningum.  
 Fjarlægð á milli festinga  
 Notamál Fjarlægð  
 15-32 mm 2,5 m  
 40-50 mm 3,0 m  
 Einangra skal lagnir í Þakrými með 20mm Climaflex hólum. Á alla ofna komi sjálfvirkir ofnlokar, stillitæ og loftskrúfur. Lagnir skal þrýstiröfa við 6 bór, og skal þrýstingur standa amk. 8 tíma án þess að falla.

| Stærðir á lögnum |                     |
|------------------|---------------------|
| Nafnmál          | Útanmál x veggþykkt |
| 10               | 12 x 1,2            |
| 12               | 15 x 1,2            |
| 15               | 18 x 1,2            |
| 20               | 22 x 1,5            |
| 25               | 28 x 1,5            |
| 32               | 35 x 1,5            |
| 40               | 42 x 1,5            |
| 50               | 54 x 1,5            |

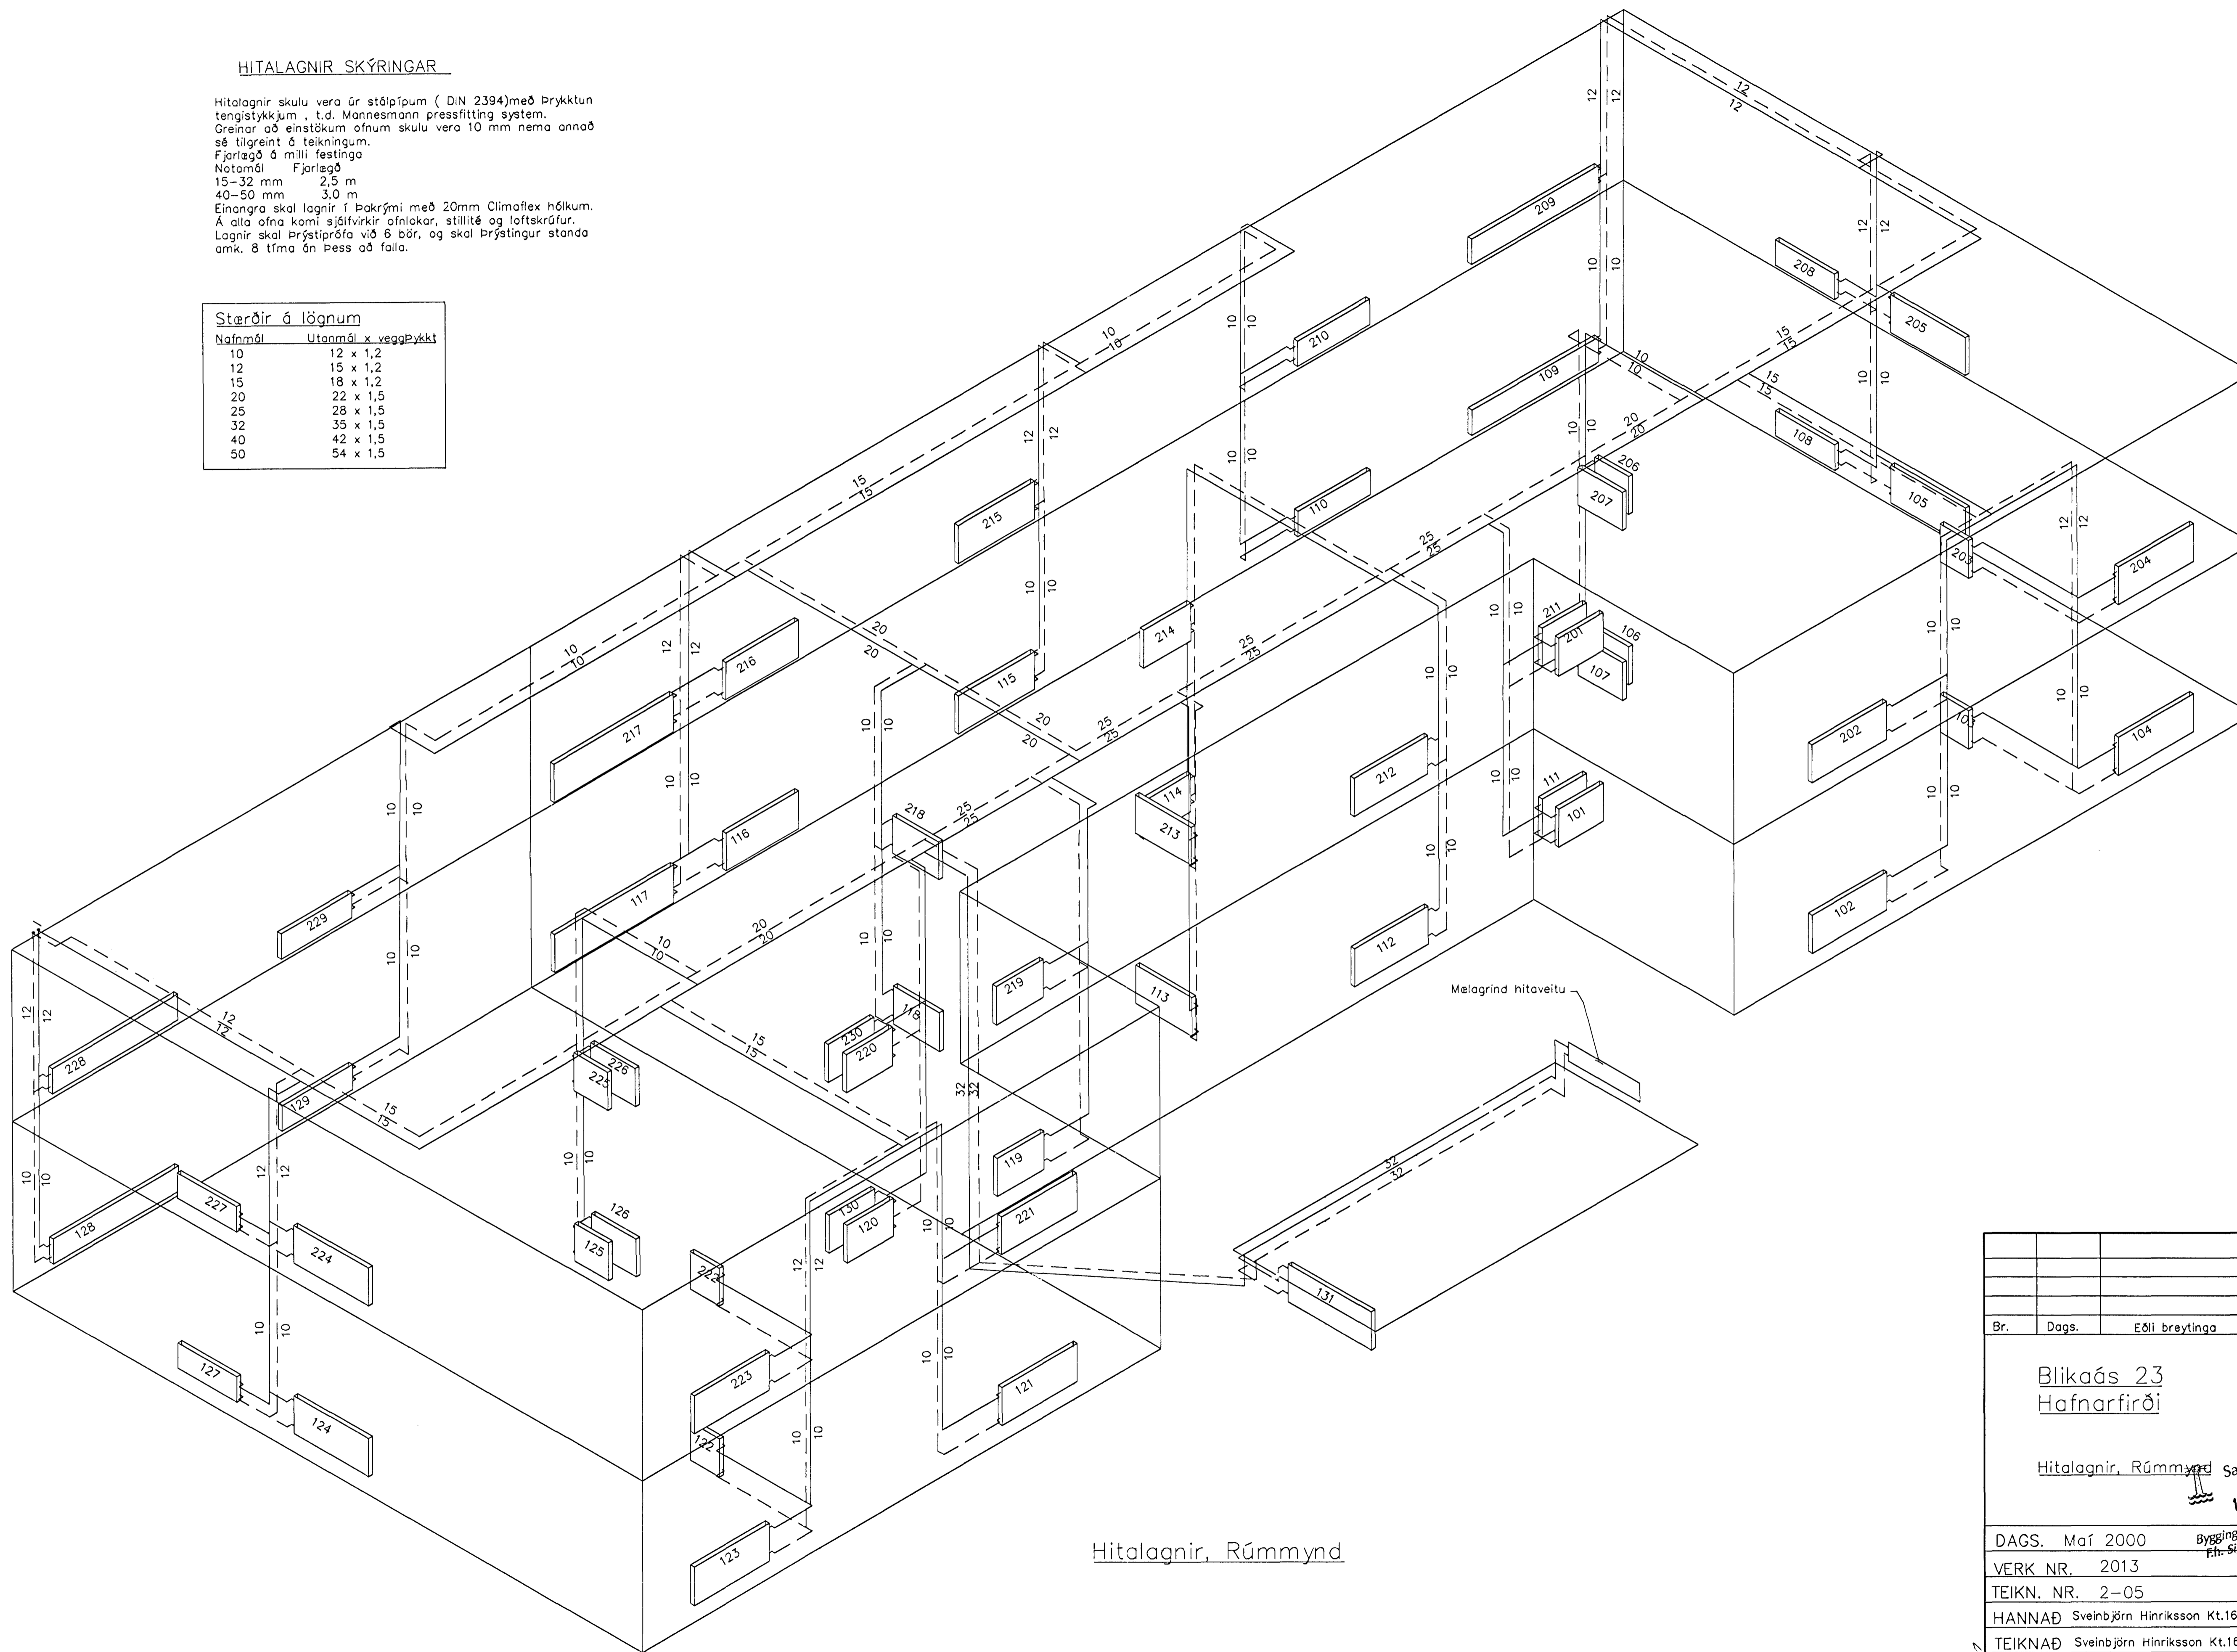

Hitalagnir, Rúmmynd

| Br. | Dags. | Eðli breytinga | Sign |
|-----|-------|----------------|------|
|     |       |                |      |

Blikaás 23  
Hafnarfirði

Hitalagnir, Rúmmynd Samþykkt þann

11 SEPT. 2000

DAGS. Maí 2000

VERK NR. 2013

TEIKN. NR. 2-05

HANNAD Sveinbjörn Hinriksson Kt.160851-2529

TEIKNAD Sveinbjörn Hinriksson Kt.160851-2529

YFIRFARID

TEIKNINGUJÓSTA SIGURDAR ÞORLEIFSSONAR ehf.  
STANDGÖTU 11 230 HAFNARFIRÐI  
SÍMI 888-4333 FAX 888-8876  
E-mail teknid@jostu.com.is