


RÜMMYND HITLAGNA 1:50

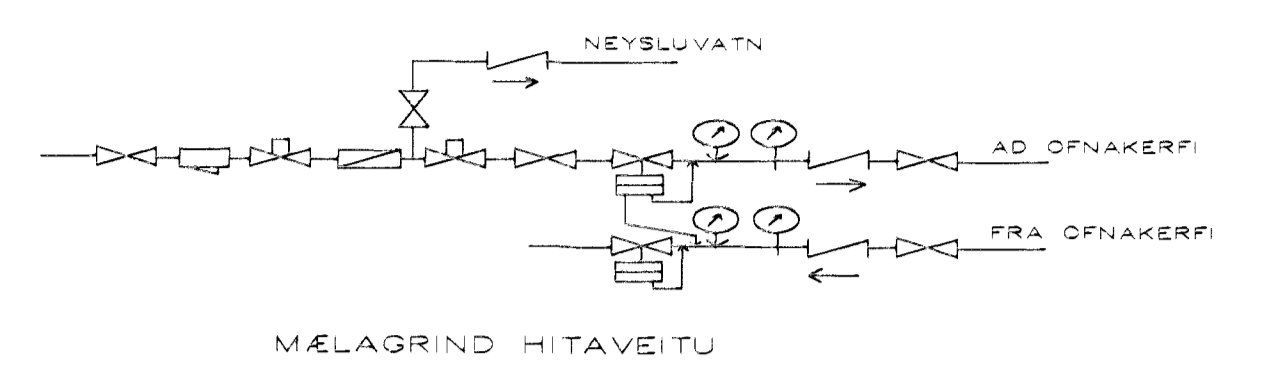

MÆLAGRIND HITAVEITU

HITALAGNIR SKÝRINGAR

Hitalagnir skulu vera ón svörtum stálþípum með skrúfuðum tengistykklum DIN 2440.
 Grænar að einstökum ofnum skulu vera 10 mm nema annað sé tilgreint á teikningum.
 Fjarlægð á milli festinga
 Notandi Fjarlægð
 15-32 mm 2,5 m
 40-50 mm 3,0 m
 Einangra skal lagnir með 20mm Climaflex hólum.
 Á alla ofna komi sjálfvirkir ofnókar, stillitá og loftkráfur.
 Lagnir skal þrýstiprófa við 8 bær, og skal þrýstingur standa omk. 8 tíma án þess að falla.

Byggingafrúni Hafnarfjarðar
 Afgreitt þann
 21 JULI 2000
[Signature]

01	JÓNÍÐD LÁNIR UNDIR STIGA	G.H.
BR.	DAGS	EDJ. BRETNGA
BLIKAÁS 38-40 HAFNARFIRÐI RÜMMYND HITLAGNA		
MKV. 1:50		
DAGS. MAÍ 2000		
VERK N.R. 9967		
TEKJ. N.R. 2-04		
HANNAD SIG. ÞORLEIFSS. KT. 241148-3009		
TEIKNAD GH		
VEIÐFARÐ <i>[Signature]</i>		
TEKNIÞJÓNUSTA SIGURÐAR ÞORLEIFSSONAR ehf		
STRANDGÖTU 11-220 HAFNARFIRÐI-SÍMI 555-4255		