


HVERFISGATA 47 HAFNARF




Samþykkt þann

21 MAY 2008


Byggingafræðingur / Hafnarfirði
F.h. Jón Sigurðsson

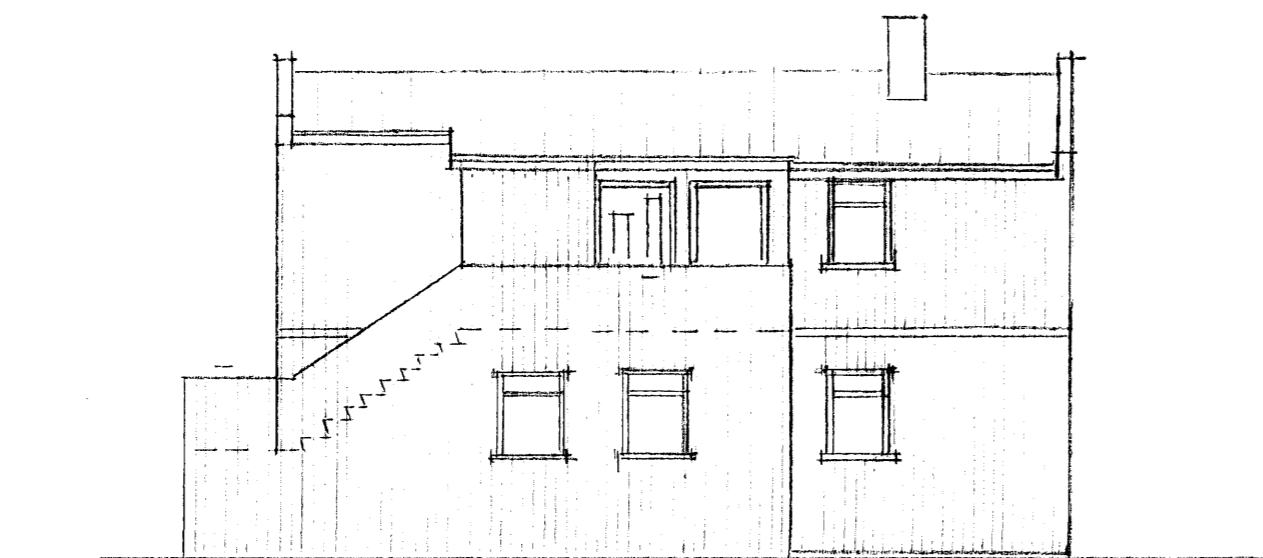


ÚTLIT NORÐ-AUSTUR

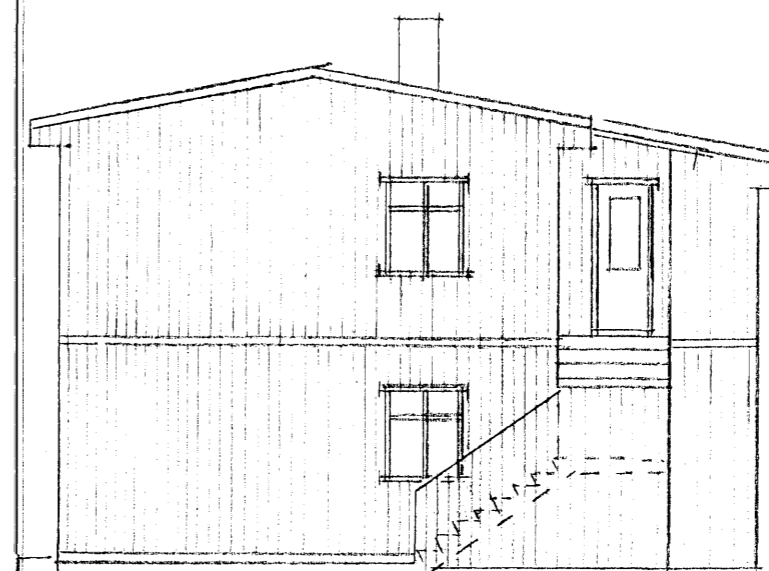

ÚTLIT SÚÐ-AUSTUR

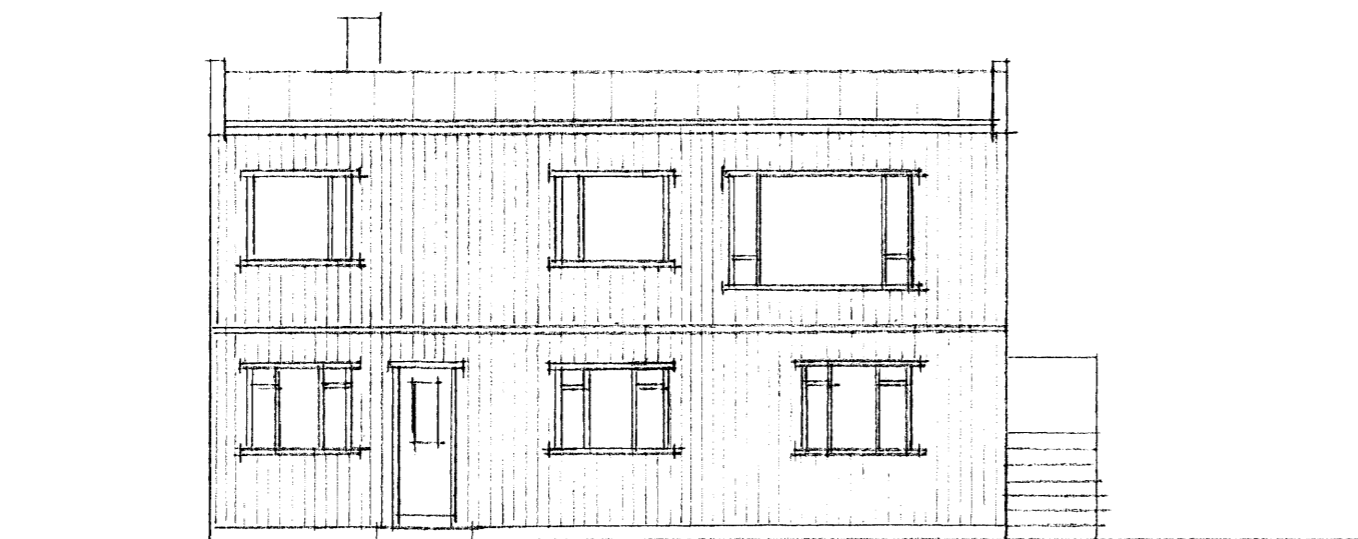

ÚTLIT SÚÐ-VESTUR

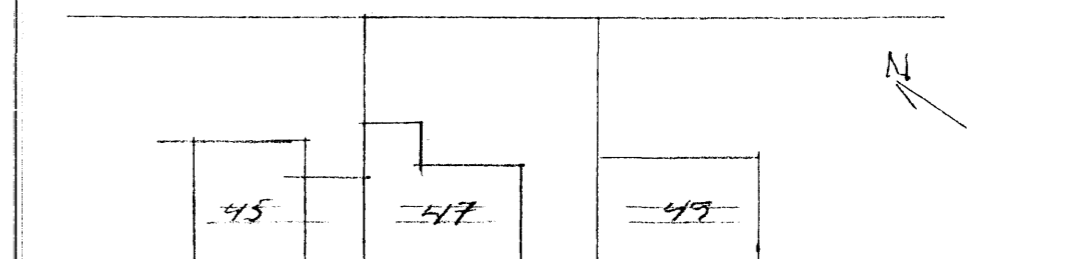

HVERFISGATA

AFSTÖÐUMYND M=1:500

BYGGINGARLÝSING

HÚSIÐ KLÆTT BÄRUSTÁLI Á 50 MM BLÍKK GRUND 9/6 500 MM
EINANGRAD MEÐ 50 MM HARÐPR. STEINULL

HVERFISGATA 47 HAF

EFNI

KLÆÐNING HÚS, ÚTLIT

MÁL 1100 1:500

DAGS. 13.03.08

ERLENDUR AONI HIRANMARSSON BFI

1ST 100358 3239 KLEBERG 6 3 553 3860