




G=42.84 **Grunnmynd 1.hæð mkv. 1:100** G=41.04

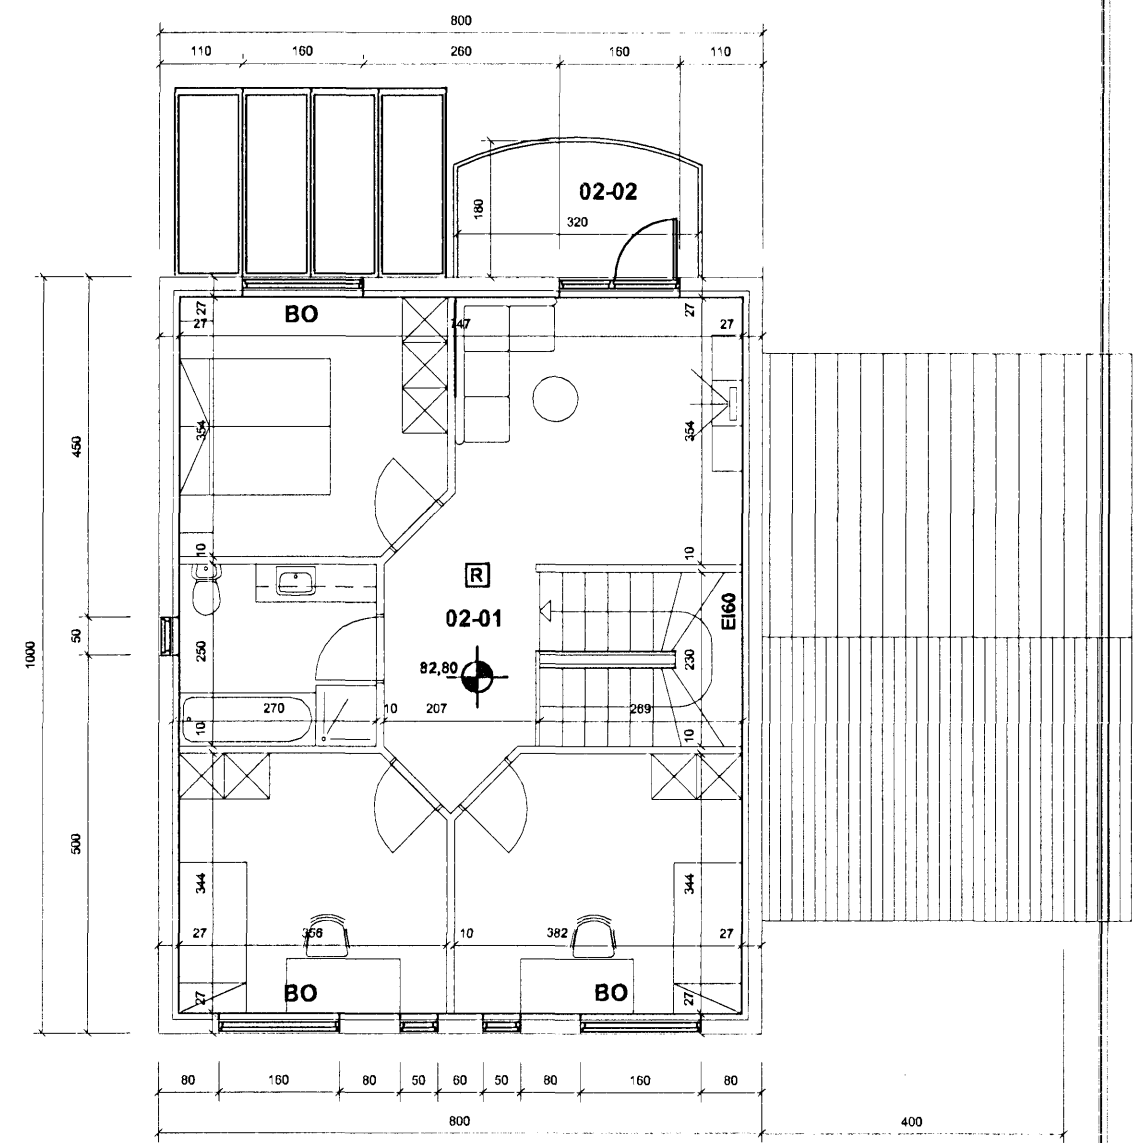

Grunnmynd 2.hæð mkv. 1:100

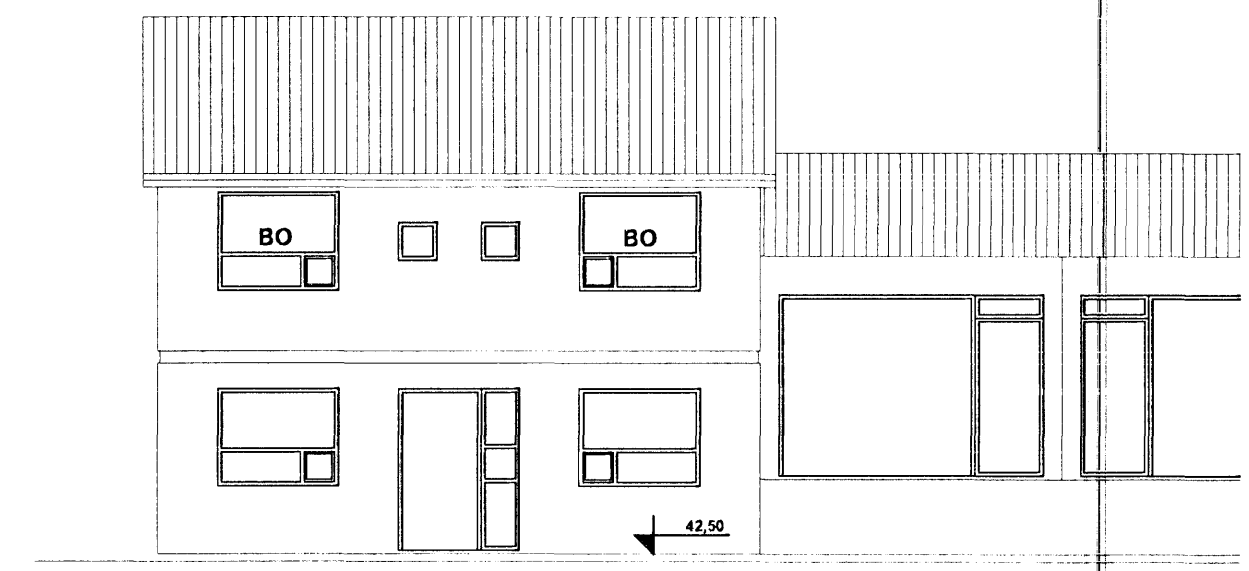


Útlit norður

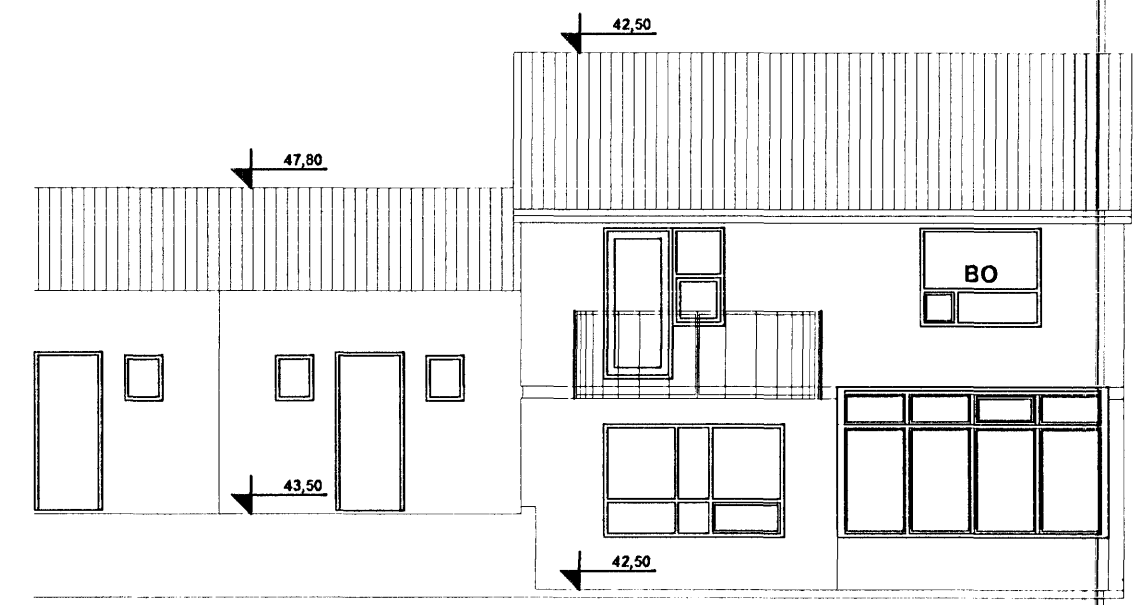


Útlit suður

Samþykkt þann
 2 1 MAY 2008
 Bygginguvaldið í Akureyri
 F.h. Jón Sigurðsson

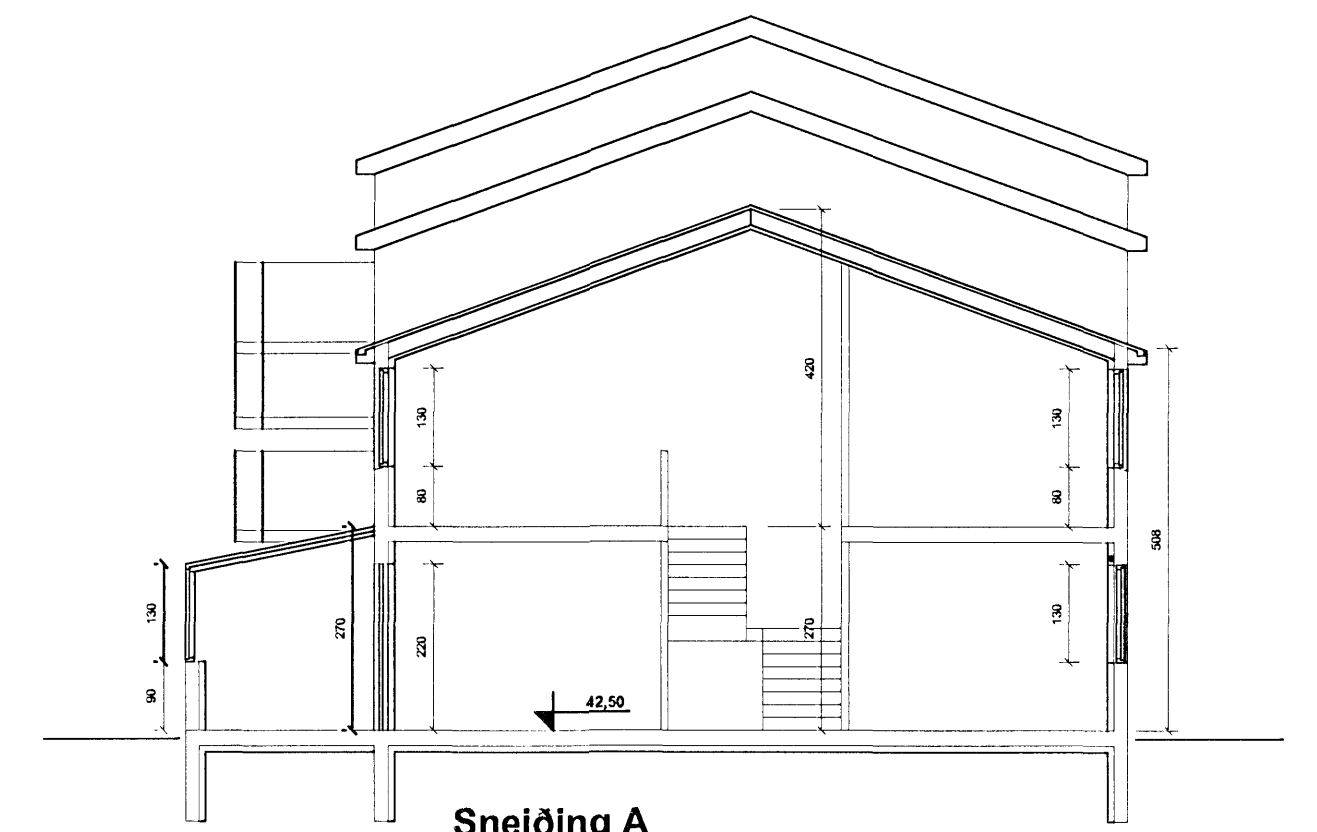

Sneiðing A

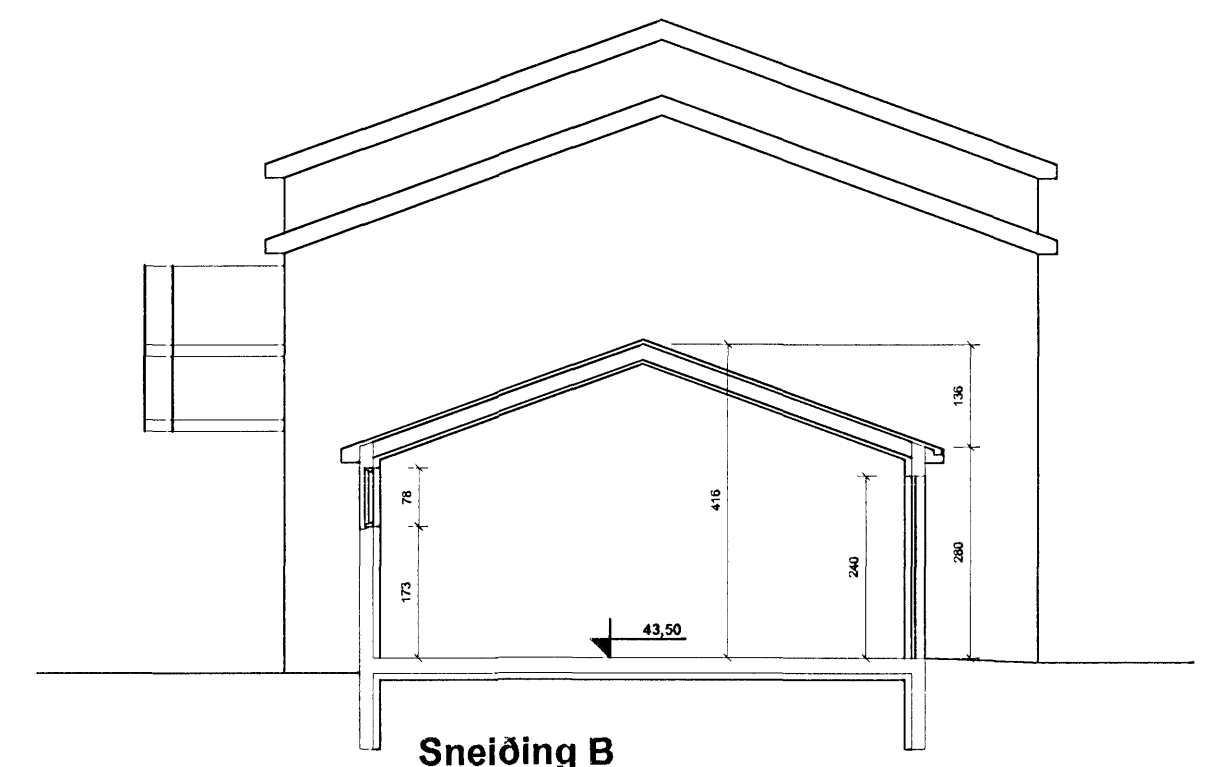

Sneiðing B

EINAR MATTHÍASSON BFÍ
 SKIPHOLTÍ 11-13, 105 REYKJAVÍK
 Sími: +354 697 4656
 Netfang: EINAR.EMDESIGN@GMAIL.COM
 Verkefni: Efstahlíð 11 Mkv: 1:100
 Verkeitti: Sólstofa Dags: 27.03.08
 Verkluti: Grunnm, útlit, snið.
 Teiknað: SVB Teiknistofa (SVB) Blað nr. 1