




Samþykkt þann

14 MAY 2008

Byggingafélagið *Funckis* í Hafnarfirði  
F.h. Jón Sigurðsson

FLÉTTUTORG

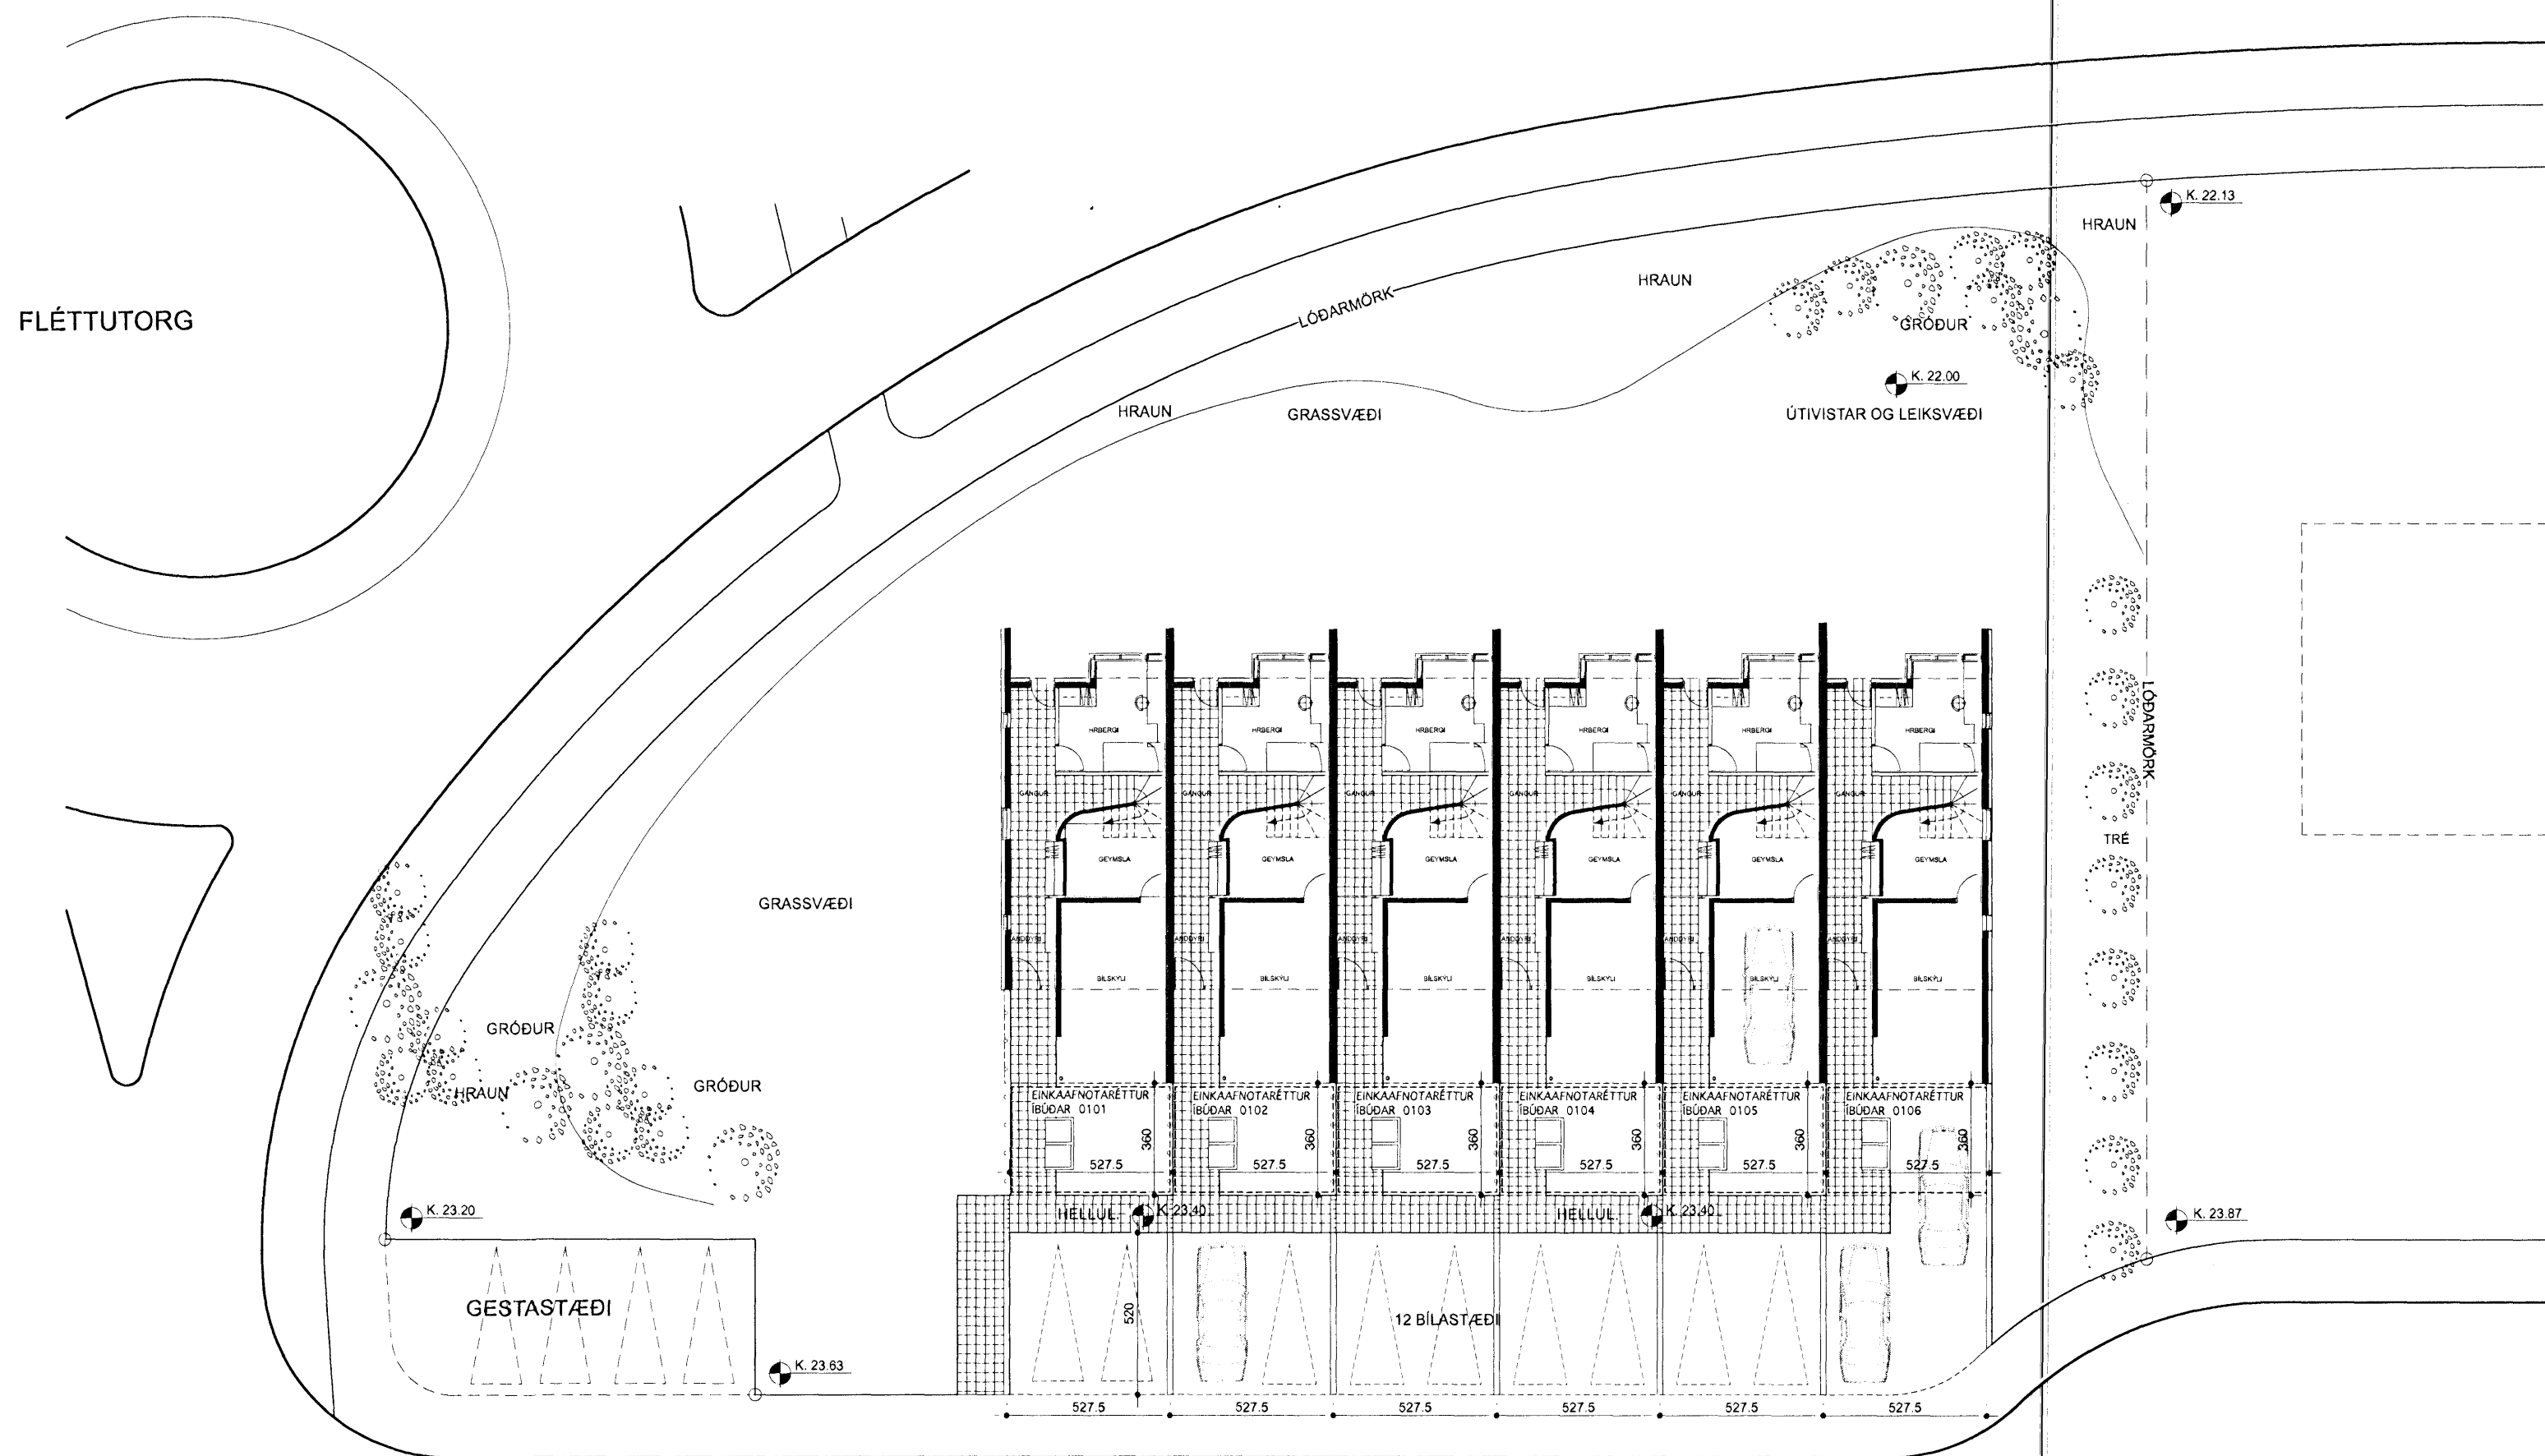

DREKAVELLIR

DREKAVELLIR

21


19

17

BREYTINGAR

nr. dags. lýsing.

A. 28.04.08 einkaafnotaréttur lóðar fyrir framan inngang og bílskyl

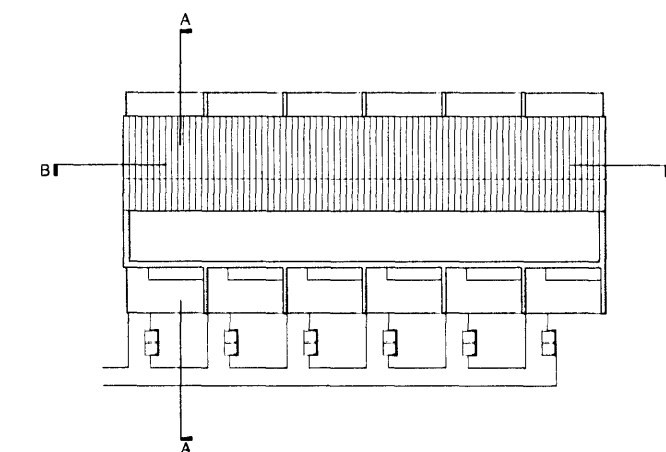

DREKAVELLIR 11 HAFNARFIRÐI

ADALUPPDRÁTTUR

VERK: 00-00

KVARDI: 1.500

LÖÐARMYND

DAGS: 22.01.07

TEIKN: ÓSIG

TEIKN NR.: 107



Teiknistofa • Þingholtstræti 27 • 101. Reykjavík  
Sími: 552 8440 fax: 552 7661 email: [funckis@funck.is](mailto:funckis@funck.is)  
Anna Kr. Hjartardóttir arkitekt faí kt: 150964-5989  
Ari Már Lúðvíksson arkitekt faí kt: 060958-6459  
Ómar Sigurbjörgsson inn.ark fhi kt: 260958-4989