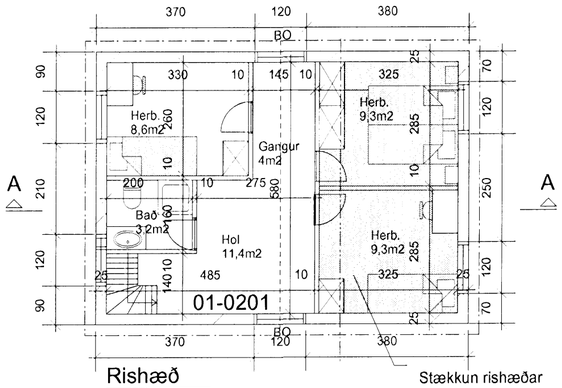

Rishæð
Mkv. 1:100

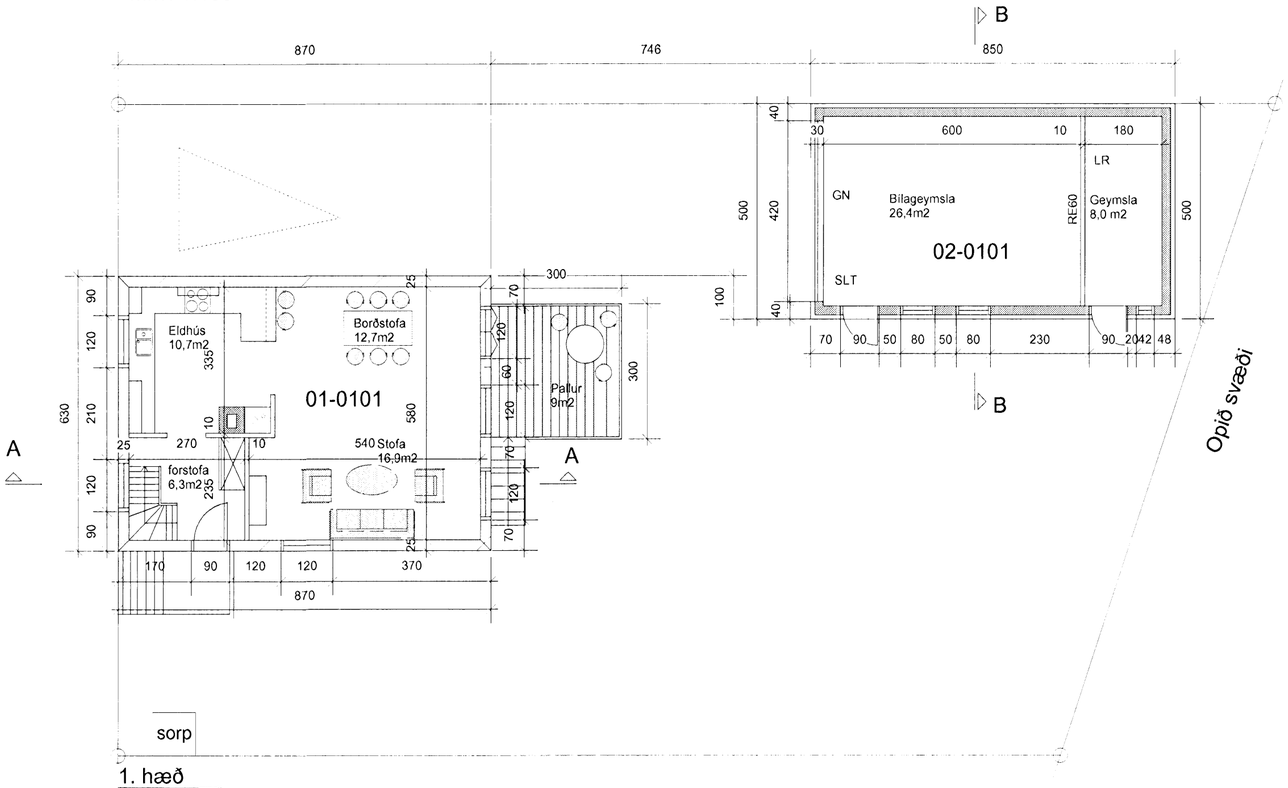

1. hæð
Mkv. 1:100

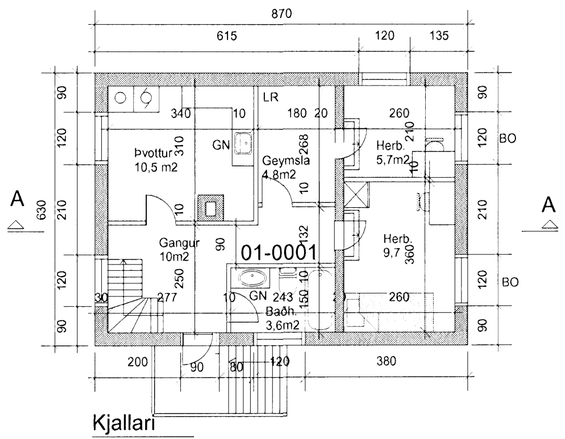

Kjallari
Mkv. 1:100

Sambykkt þann
21 MAY 2008
Byggingarfulltrúinn í Hafnarfirði
F.h. Jón Sigurðsson

Teikningar sýna eftirfarandi breytingar:

1. Stækkun rishæðar
2. Breytingar á stofugluggum
3. Byggingu nýs bílskúrs

Skýringar:

R	Reykskynjari
LR	Loftrás
SLT	Slökkvitæki
GN	Gólfniðurfall

Lóðarnýting: 0,58

2. útgáfa

Nafn hönnuðar:
Óskar Ásgeirsson verkfr. kt. 190157-3509
kth@islandia.is

Undirskrift og kt. hönnuðar

Stærð	mkv.	teiknað af	dags.
A-2	1:100	K.T.	19.feb.08

Verk
Holtsgata 6, Hafnarfirði

Teikn. nr.
A 102

Aðalteikningar
Grunnmyndir

Vinnunr.
01