


Snið A-A
Mkv 1:100

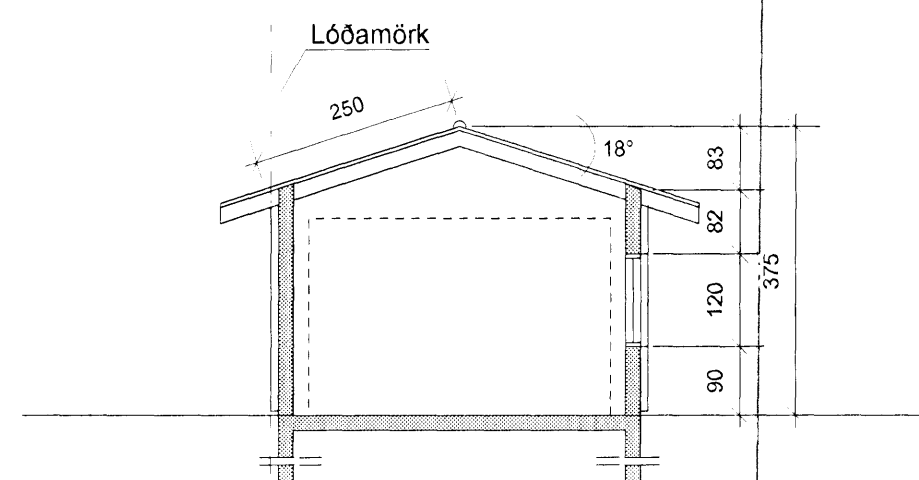

Snið B-B
Mkv 1:100


Teikningar sýna eftirfarandi breytingar:

1. Stækkun rishæðar
2. Breytingar á stofugluggum
3. Bílskúr

Skýringar:

Hæðarkvótar eru í hæðarkerfi þessa húss.

Staðgreinir: 0 1400-01 4180 0060
Landnr: 12937

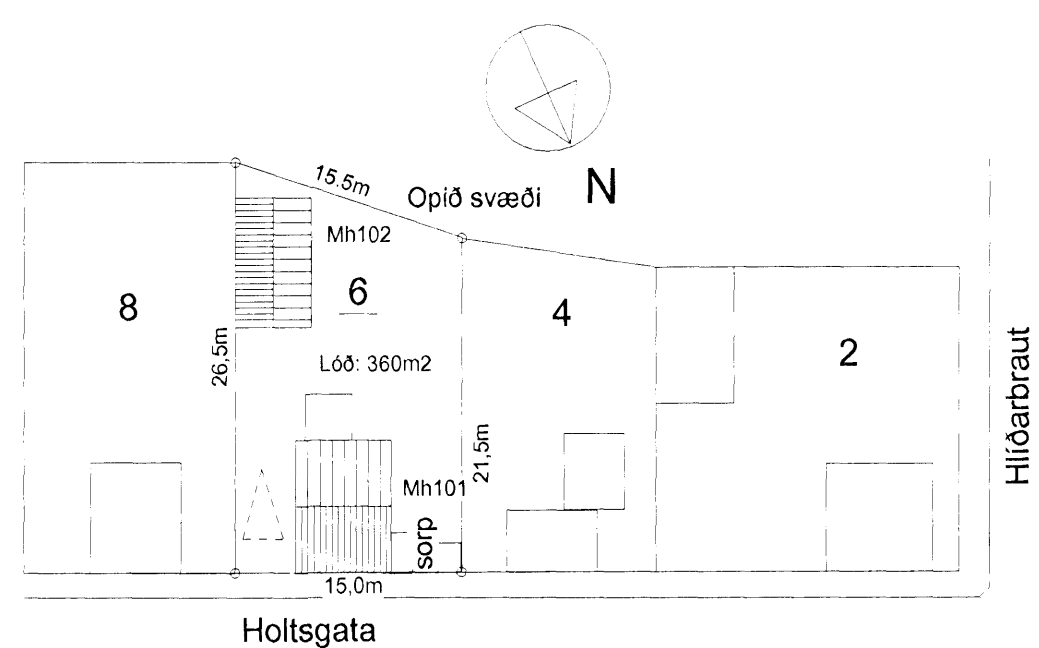

Afstöðumynd
Mkv. 1:500

2. útgáfa

Nafn hönnuðar:
Óskar Ásgeirsson verkfr. kt. 190157-3509
kth@islandia.is

Undirskrift og kt. hönnuðar
Óskar Ásgeirsson

Stærð	mkv.	teiknað af	dags.
A-2	1:100/ 1:500	K.T.	19. feb 08

Verk
Holtsgata 6, Hafnarfirði

Teikn. nr.
A 103

Aðalteikningar
Snið, afstm

Vinnunr.
01