

AFSTÖDUMYND 1:500

**Byggingarlysing:**

Húsið er á steinsteyptum sökkum á malarpúða. Undir steinsteyptri plötu er einangrunarplást. Kólnunartala plötu : 0,30W/m²C°. Útveggar eru steinsteyptir, einangrað að utanverðu með veggplötu 100 mm, 80 kg/m³ (steinull) og klæddir með sléttum, eldföstum lituðum plötum. Innanhúss eru steyptir veggir sléttmuraðir. Gluggar eru trégluggar með álápú að utanverðu. Allt gler er tvöfalt einangrunargler, einangrunargildi skv. byggingareglugerð.

Bak er einangrað á steinsteypta plötu með plasteinangrun ("styrisol") skáskorinni í tveimur lögum, samt 180mm þykkt.

Heilbraeddur tjörupappi er undir einangrun á þaki og þakkontum. Þakpappinn er í brunaflokki T.

Kólnunartala þakflata er 0,2 W/ m² C°, eða betri Kólnunartala útveggja er 0,4 W/ m² C°.

Kólnunartala þakflata er betri en 0,20 W / m²C°.

Allir léttir innveggi eru gifsklæddir, fylltir Steinull.

Loftaklæðning innanhúss eru hijðodeyfandi harðpressaðar steinullarplötur í brunaflokki 1.

Vélræn loftræsing er í öllum gluggalausum rýnum, snyrtungum, eldhúsi og þurrk- og fataklefum, þvottahúsi, fjölnotárími, vinnustofu starfsfólks, hvíldar og kaffistofu starfsfólks, en annars er loftað um opnanleg fög. Loftræsing uppfyllir skilyrði reglugerðar.

Keramiskar flísar eru á gólfum anddyra, listastofa, fataherbergja og snyringa en vinyldúkur á eldhúsi, þvottahúsi og ræstingu. Á öðrum gólfum er linoleum dúkur og í öllum leik og kennslurýnum er korkment undirlag. Gólfniðurföll eru í öllum votrýnum. Inntök rafmagns, hitaveití og vatns eru frágengin skv. krófum viðkomandi veitna.

Smáhýsi á lóð

Eitt smáhýsi er á lóð fyrir geymslu leiktækja. Það er byggt úr einfaldri timburgind og klætt sléttum, eldföstum lituðum plötum, þak er klætt með vinyldúk. Húsin eru óupphituð en með rafmagnslysingu.

Það er opíð vagnaskýli á lóð fyrir 10 vagna, uppbygging samb. við geymsluskúr.

Brunavarnir

Viðurkennt brunaviðrunarkerfi tengt vaktstöð verður í húsinu.

Í húsinu eru ÚT-ljós og neyðarlýsing, björgunarop, rýmingarleiðir, brunaþlongur skv. krófum reglugerðar.

Brunaþlongur eru við báða aðalinnganga skólans. Allar klæðningar eru í flokki 1.

Slökktvæki eru staðsett í samráði við Eldvarnareftirlitið.

Lóð er hönnuð af Forma ehf

Stærðir:

Lóðarstærð: 6.070,8 m²

Brúttóflótur húss : 727,5 m²

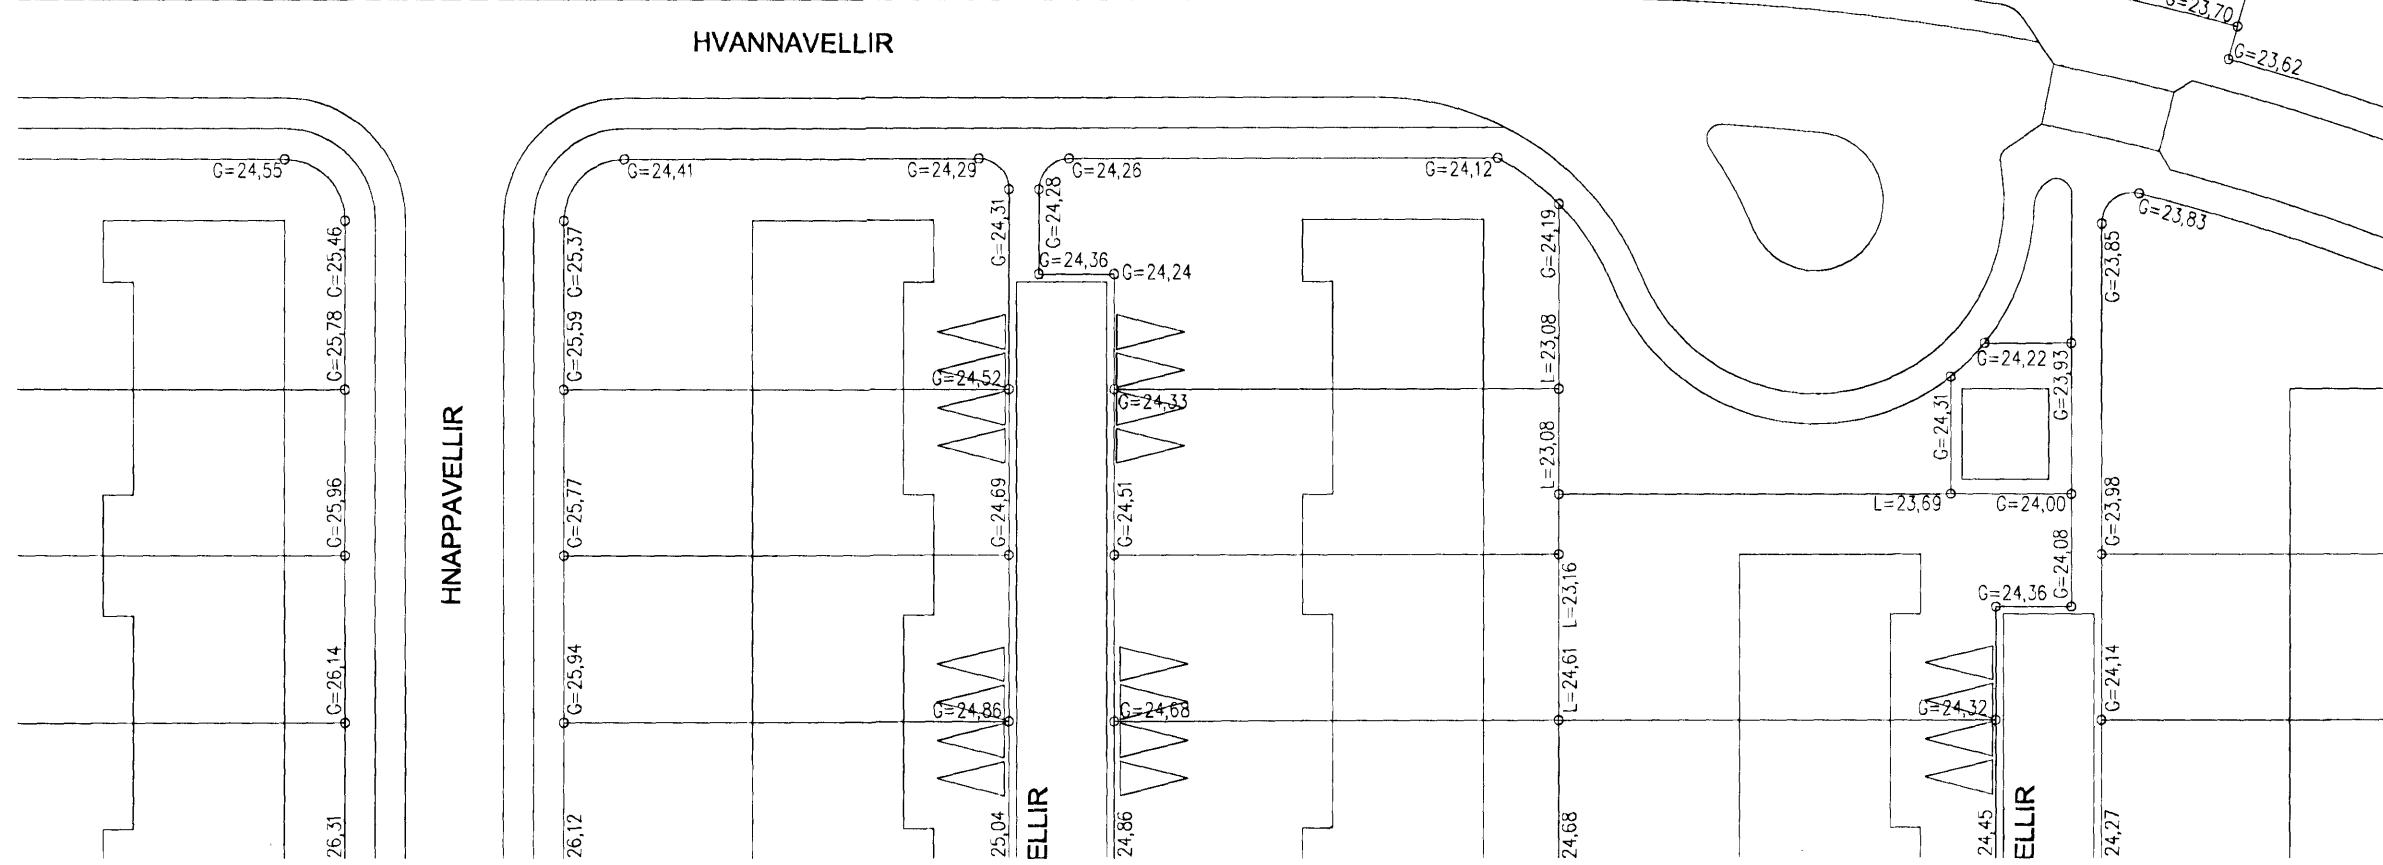
Heildarrúmmál húss: 2.541,6 m³

Grunnfloður smáhúss: 10,0 m²

Heildarúmmál smáhúss 25,0 m³

Bilastæði: 24 stk

Vörumóttökustæði: 1 stk

**LEIKSKÓLI - HVANNAVÖLLUM 1, HAFNARFIRÐI****Starfsemi:**

Í húsinu er 4 deilda leikskóli. Húsið skiptist í þrjá hluta, 1 deild fyrir eldri börn og 1 deild fyrir yngri börn í norðurenda, 2 deildir fyrir eldri börn í suðurenda sem tengjast saman með kjarnabyggingu sem í er aðstaða starfsfólks, eldhús, salir og fl. sameiginleg rymi. Miðað er við að fjöldi barna sé allt að 100 mestan hluta dagsins. Fleiri börn geta þó verið á skóruntartima um miðjan daginn eða allt að 108. Gert er ráð fyrir 24-26 stöðugildum og að mestur starfsmannafjöldi í einu í húsinu sé 31-35.

Samþykkt pann

11 JUN 2008

Byggingafundur Hafnarfirði
Eh. Jón Sigurðsson

A SS PG 02.06.2008
Lóð. byggingarlysing, þak verður steinsteypt.
ÚTGÁFA TEKNAD SAMPYKKT IDAGS
BREYTINGAR

20.06.2008
SLÓVÍK ÍSLAND
HOUDUBORGARSVAÐ
TEKNAD

ASK Arkitektar
Geisgróðu 9
101 Reykjavík
Sími 515 0300
Fax 515 0319
www.ask.is

Áritun aðalhöndnuðar:
 Pál Gunnlaugsson arkitekt FAI, kt. 210552-2199

LÉIKSKÓLI HAMRAVELLIR
Hvannavellir 1
VERKENI

MKV. 1 A2 1:500
TEKNAD HT
DAGS 21.05.07
VERKNR. 06105 NÚMUR TEIKNINGAR 10-01
ÚTGÁFA

ASK
ARKITEKTAR