


Gólfkóti holplatna við þennan enda: K=6,32

Kóti holplatna við þennan enda: K=6,32

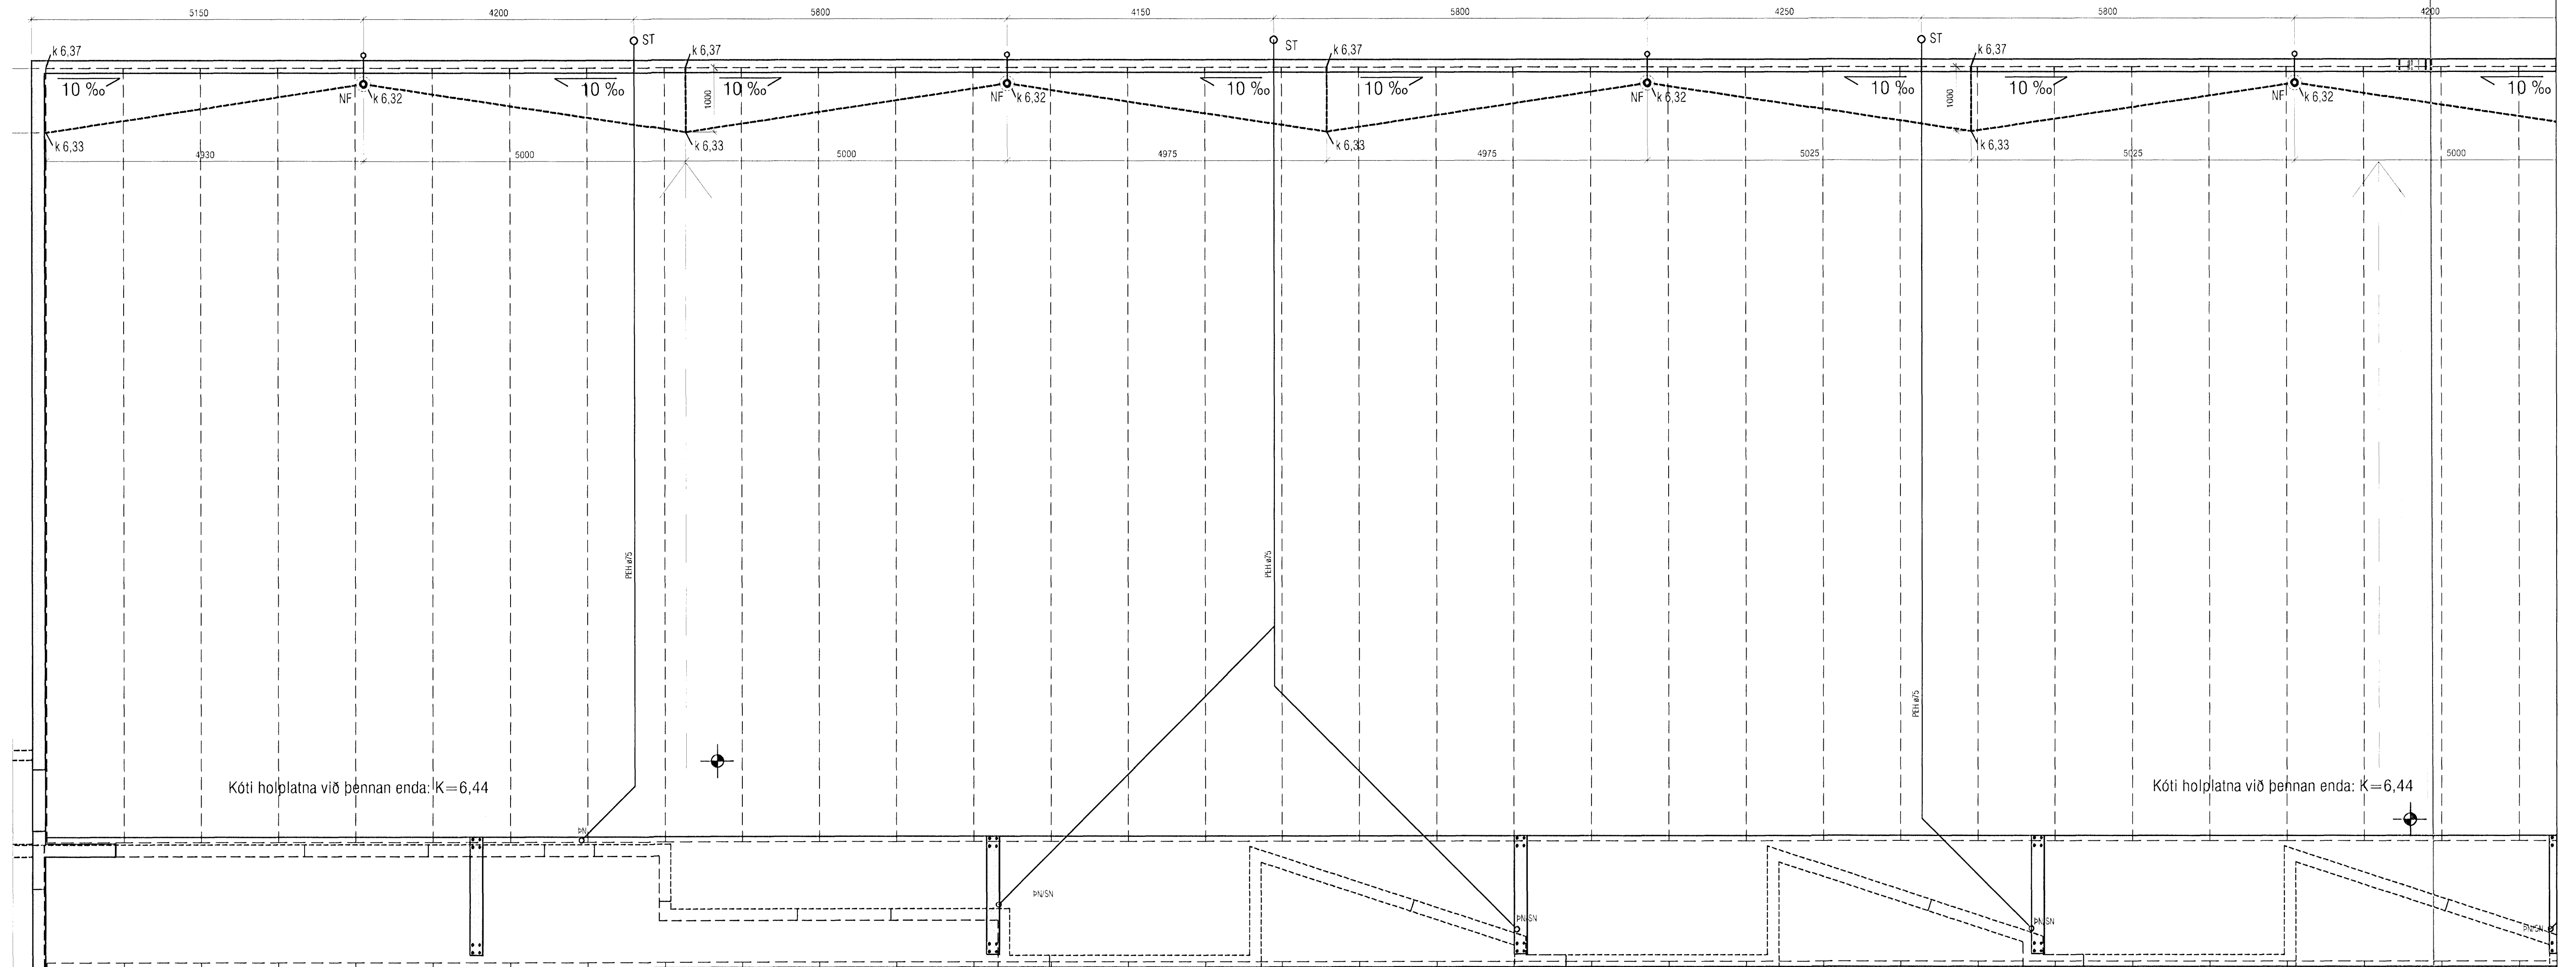

Kóti holplatna við þennan enda: K=6,44

Kóti holplatna við þennan enda: K=6,44

PAK YFIR BÍLAGEYMSLU AFRENNSLU

ATH!  
Stærð og nákvæm staðsetning á götum fyrir frárennslis, neysluvatns- og hitalagnir skal ákvarða í samráði við eiganda og pipara.

<b>VEKTOR</b> - hönnun og ráðgjöf - Nýbýlavegi 6, 200 Kópavogi.		Sigurður Hafsteinsson byggingarkennitala kl. 02089-7749 sími: 554-6650 fax: 554-6668	NORDURBAKKA PRÍFALAGNIR PAK BÍLAKJALLARA SV 05 JUL 2002
Tekn. nr. Samþykkt	Tívaun á teikningu 	Br. Dags	Hamab. EK 06.06.'06
Útgáfing. 06.06.'06		Vorkn. B-05-10-41	Málshv. 1:50
Tökn. nr. L-232		Tökn. nr. L-232	