


DVERMÁL NEYSLUVATNSL.		
Á teikn.	Pex	Al / pex
ø16	ø16*2,2	ø16,2*2,6
ø20	ø20*2,8	ø20*2,9
ø25	ø25*3,5	ø25*3,7
ø32	ø32*4,1	ø32*4,7
ø40	ø40*5,5	ø40*6,0
ø50	ø50*6,0	/

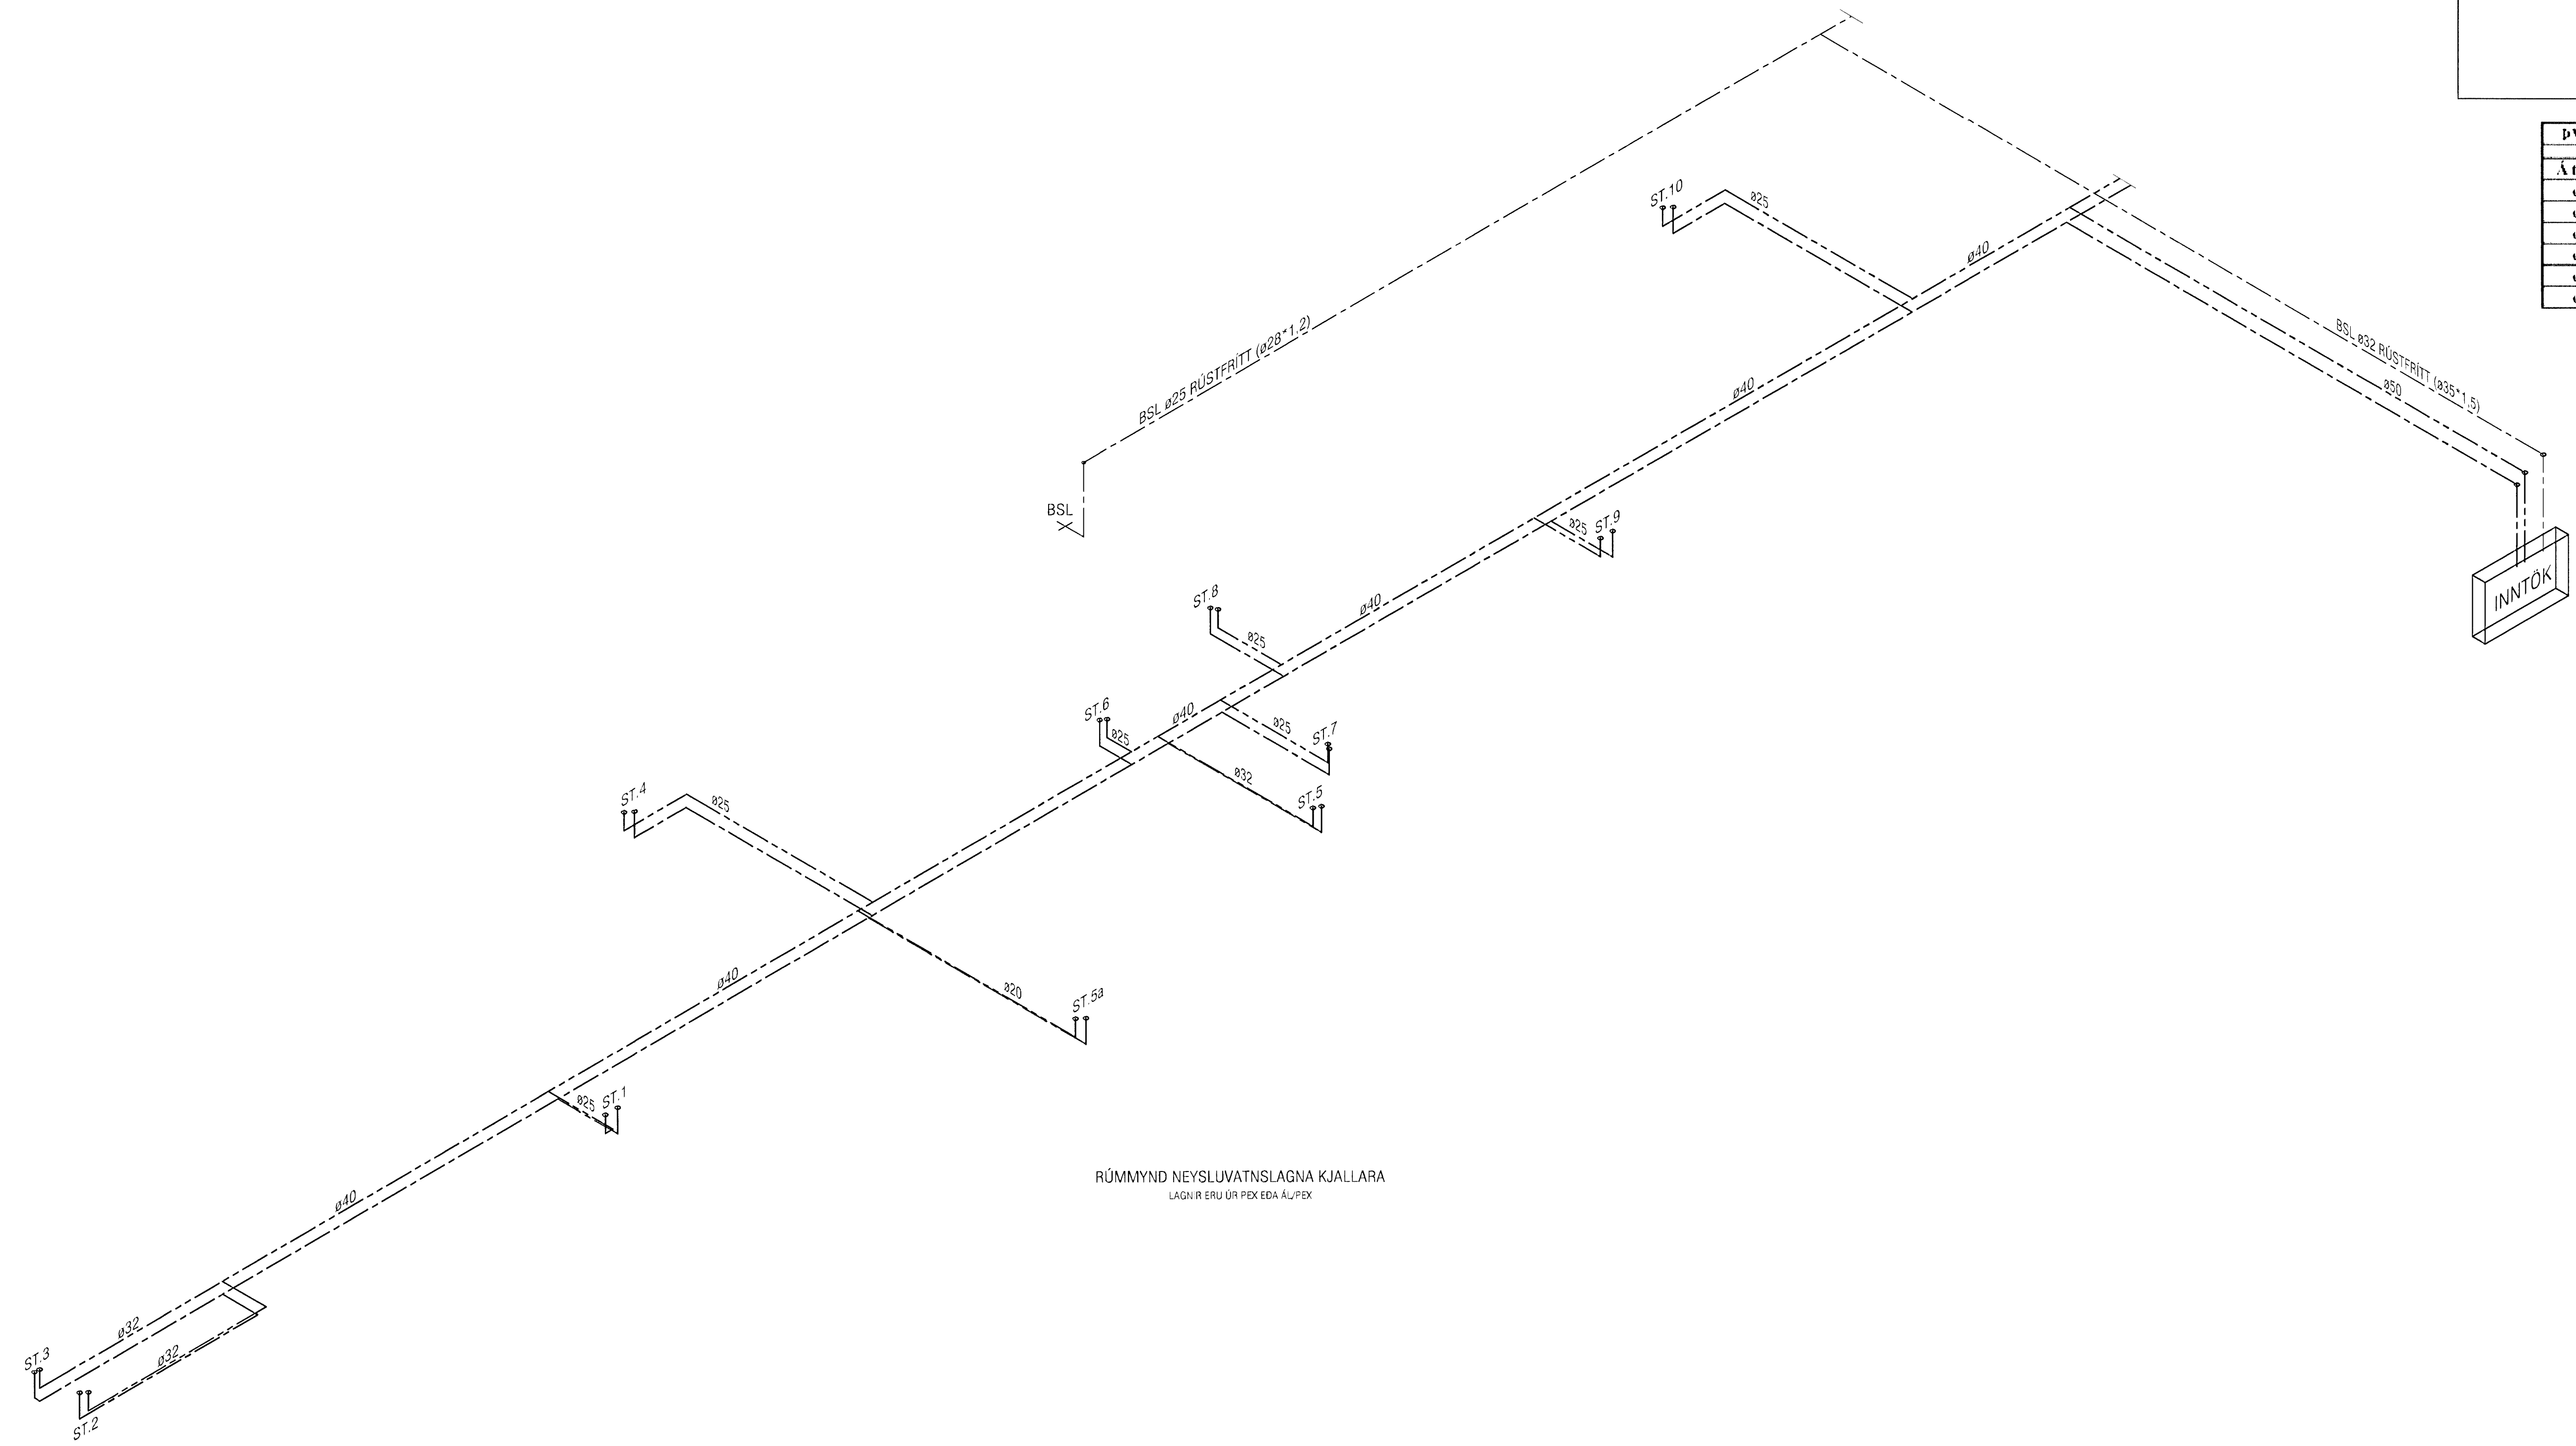

RÚMMYND NEYSLUVATNSLAGNA KJALLARA
LAGN R ERU ÚR PEX EÐA AL/PEX

ATH!
Stærð og nákvæm staðsetning á götum fyrir frárennslis, neysluvatns-og hitalagnir skal ákvarða
í samráði við eiganda og pípara.

Byggingaútlitirí Hámarjardir
Alfgrímur Þórnir
05 JUL 2008

VEKTOR - hönnun og ráðgjöf - Nýbýlavegi 6, 200 Kópavogi.		Sigurbur Hafsteinsdóttir Byggingaútlitirí Hámarjardir KÍ 0028697749 Sími: 564-6650 Fax: 564-6669	
Tekn. nr.	Flísun / Skýring	Br.	Dags.
Safnplakki			
NORÐURBAKKI 23, HAFNARFIRÐI		PRÍFALAGNIR	
RÚMMYND KJALLARA SV		EKK	
Dagsetning	Verk nr.	Málsvæði	Tekn. nr.
06.06.08	B-05-10-41	1:50	L-203