




Snið í lofttúkur fyrir fallþípur
1:20

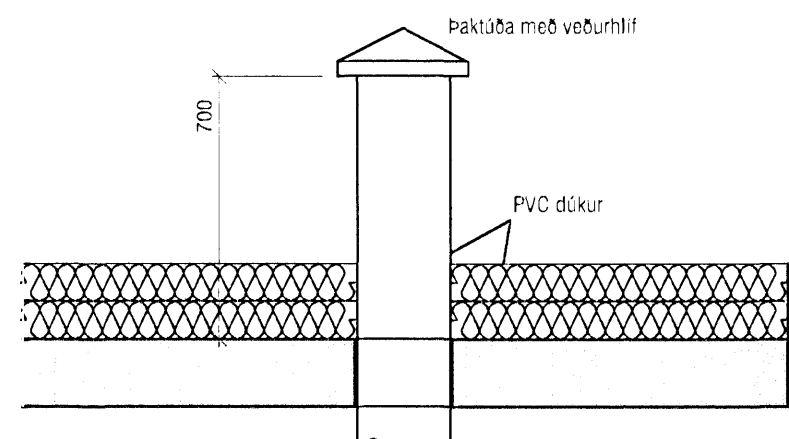

Snið í lofttúbu fyrir lyftu- og stígaúss
1:20

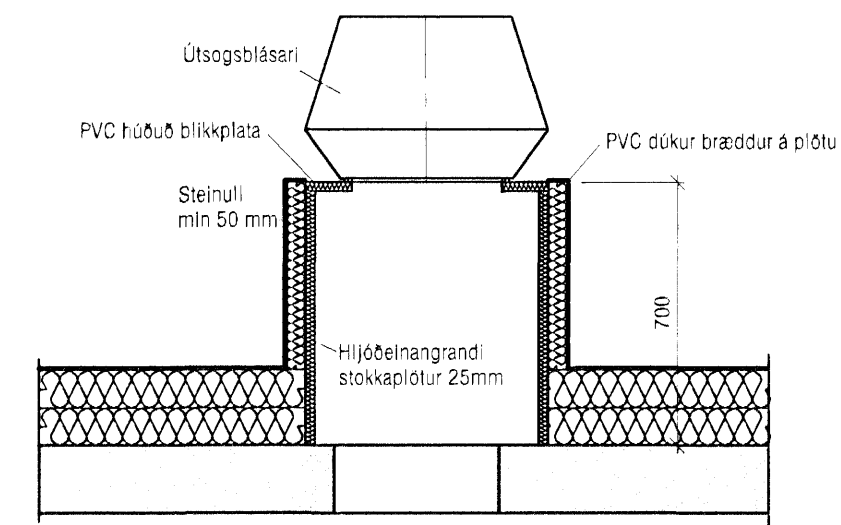

Snið í safnkassa og stokk á þaki

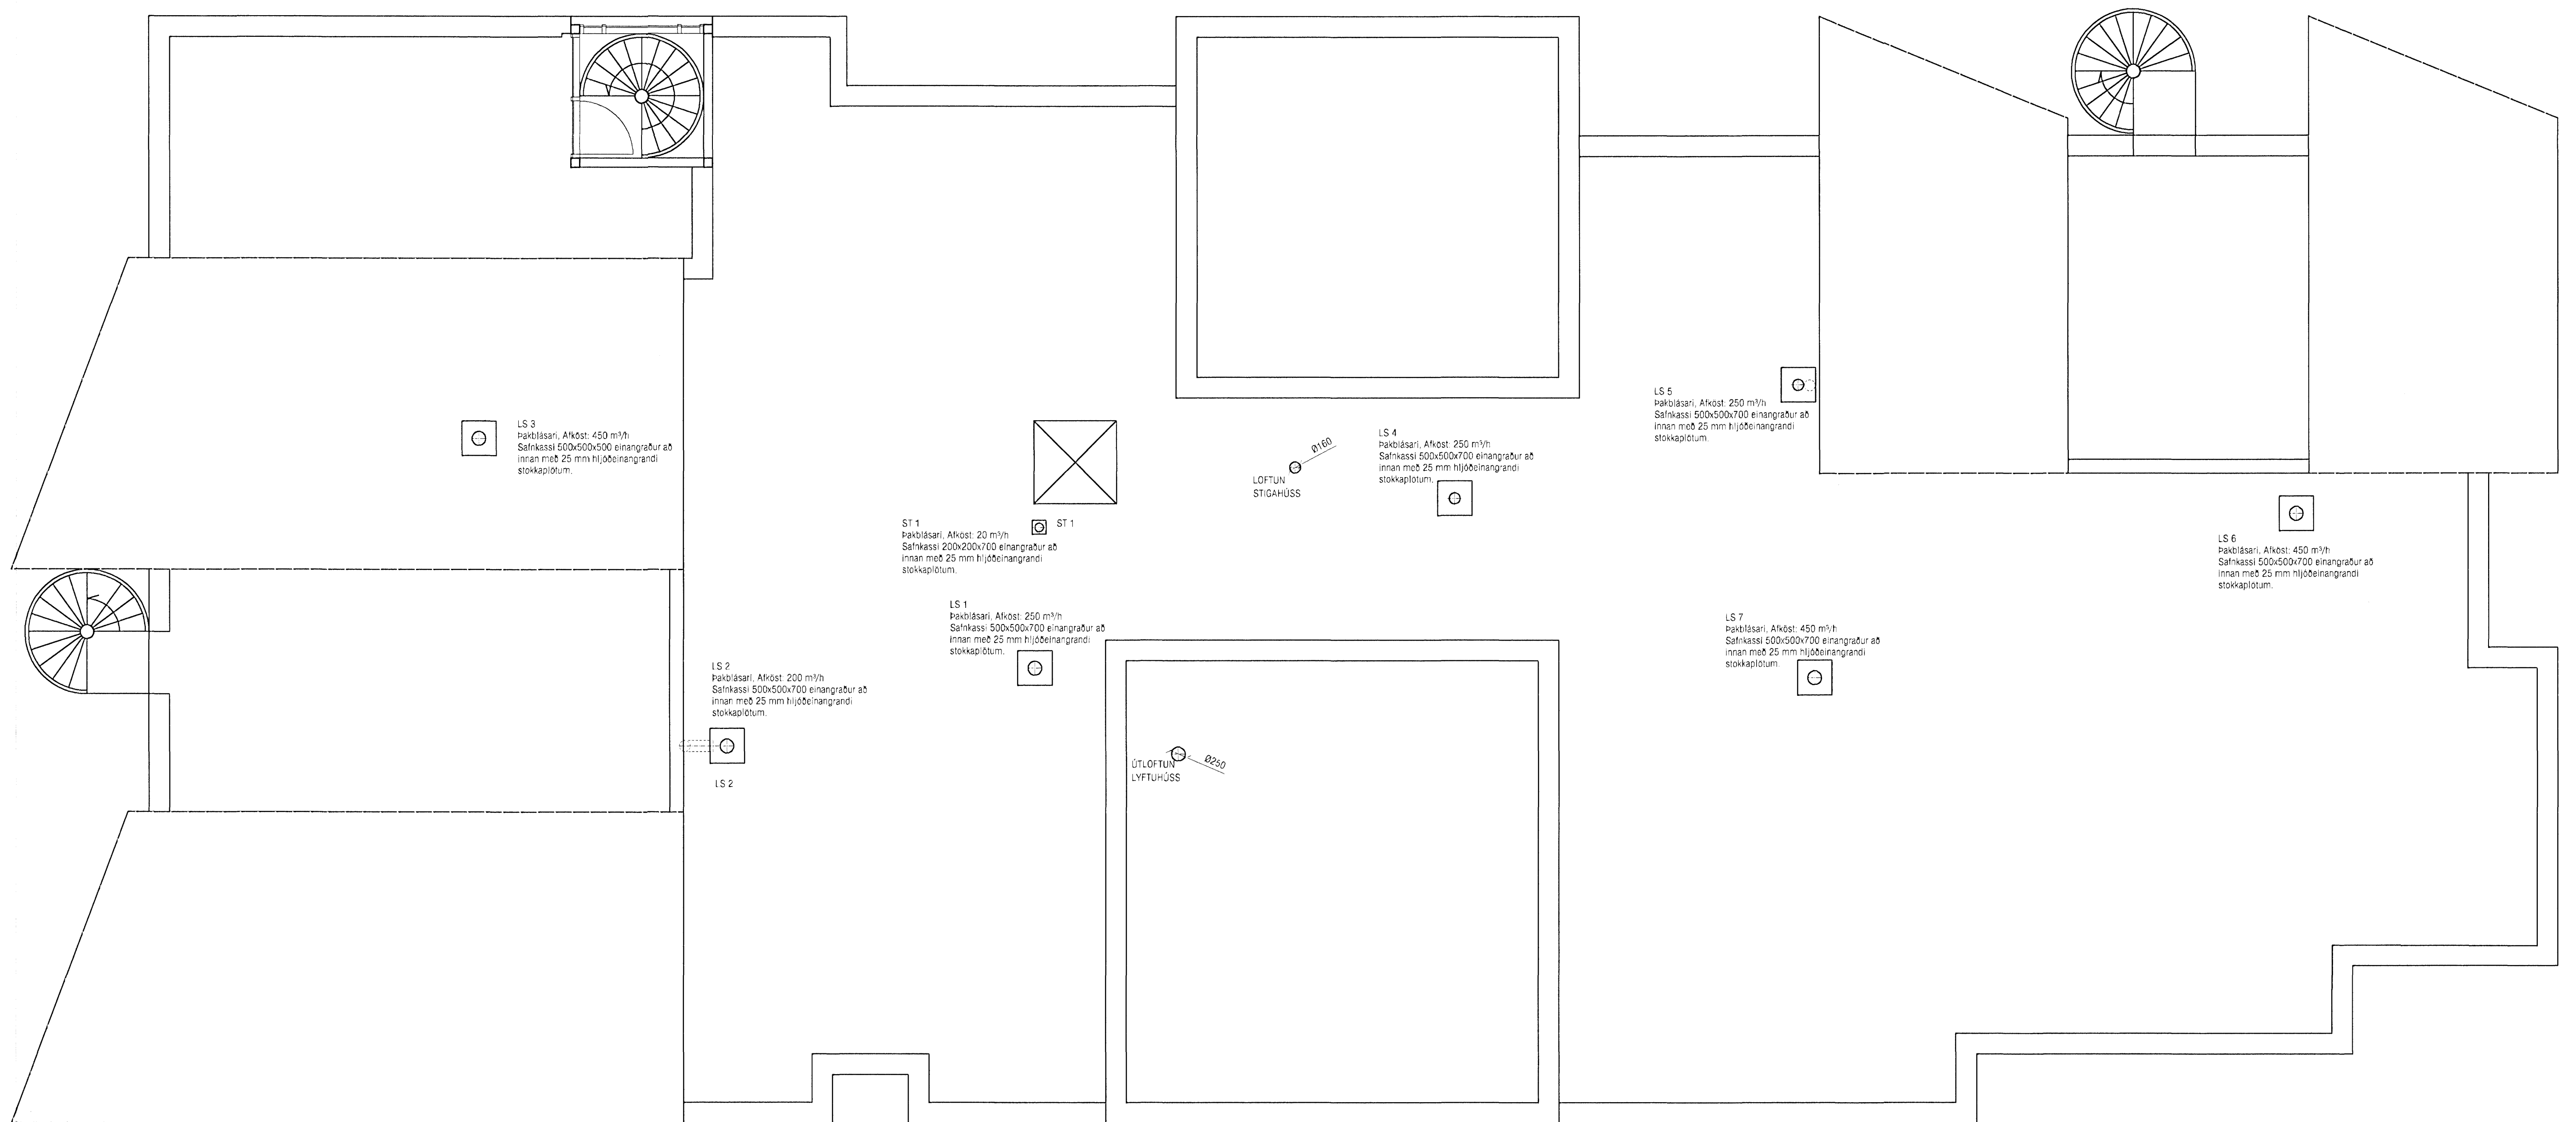

ATH!
Stærð og nákvæm staðsetning á götum fyrir frárennslis, neyslulavns- og hitalagnir skal ákvarða
í samráði við elganda og pípara.

Byggingarritstíri Hafnarjarðar
Afgreitt púnn
05 JUL 2006

VEKTOR - hönnun og ráðgjöf - Nýbýlavegi 6, 200 Kópavogi.		Sigurður Halsteinnsson Bygginga- og rafvæðingur Sí: 003667148 fí: 554-6650 fax: 554-6666	
Tékn. nr. _____ Samb. nr. _____		Eign. nr. _____ Dagst. _____	
NORÐURBAKKI 23, HAFNARFIRÐI		LOFTRÆSLAGNIR GRUNNMYND PAK	
Dagsetning 29.06.'06		Vorkr. nr. B-05-10-41	
EK		EK	
1:50		L-421	