


Nafn	Swart	Rústr.	Þev.
ø10	3/8"	ø12*1.2	ø16*2.2
ø15	1/2"	ø18*1.2	ø20*2.5
ø20	3/4"	ø22*1.5	ø25*3.5
ø25	1"	ø28*1.5	ø32*4.4
ø32	1 1/4"	ø35*1.5	ø40*5.5
ø40	1 1/2"	ø42*1.5	ø50*6.9
ø50	2"	ø54*1.5	ø63*8.7
ø65	2 1/2"		

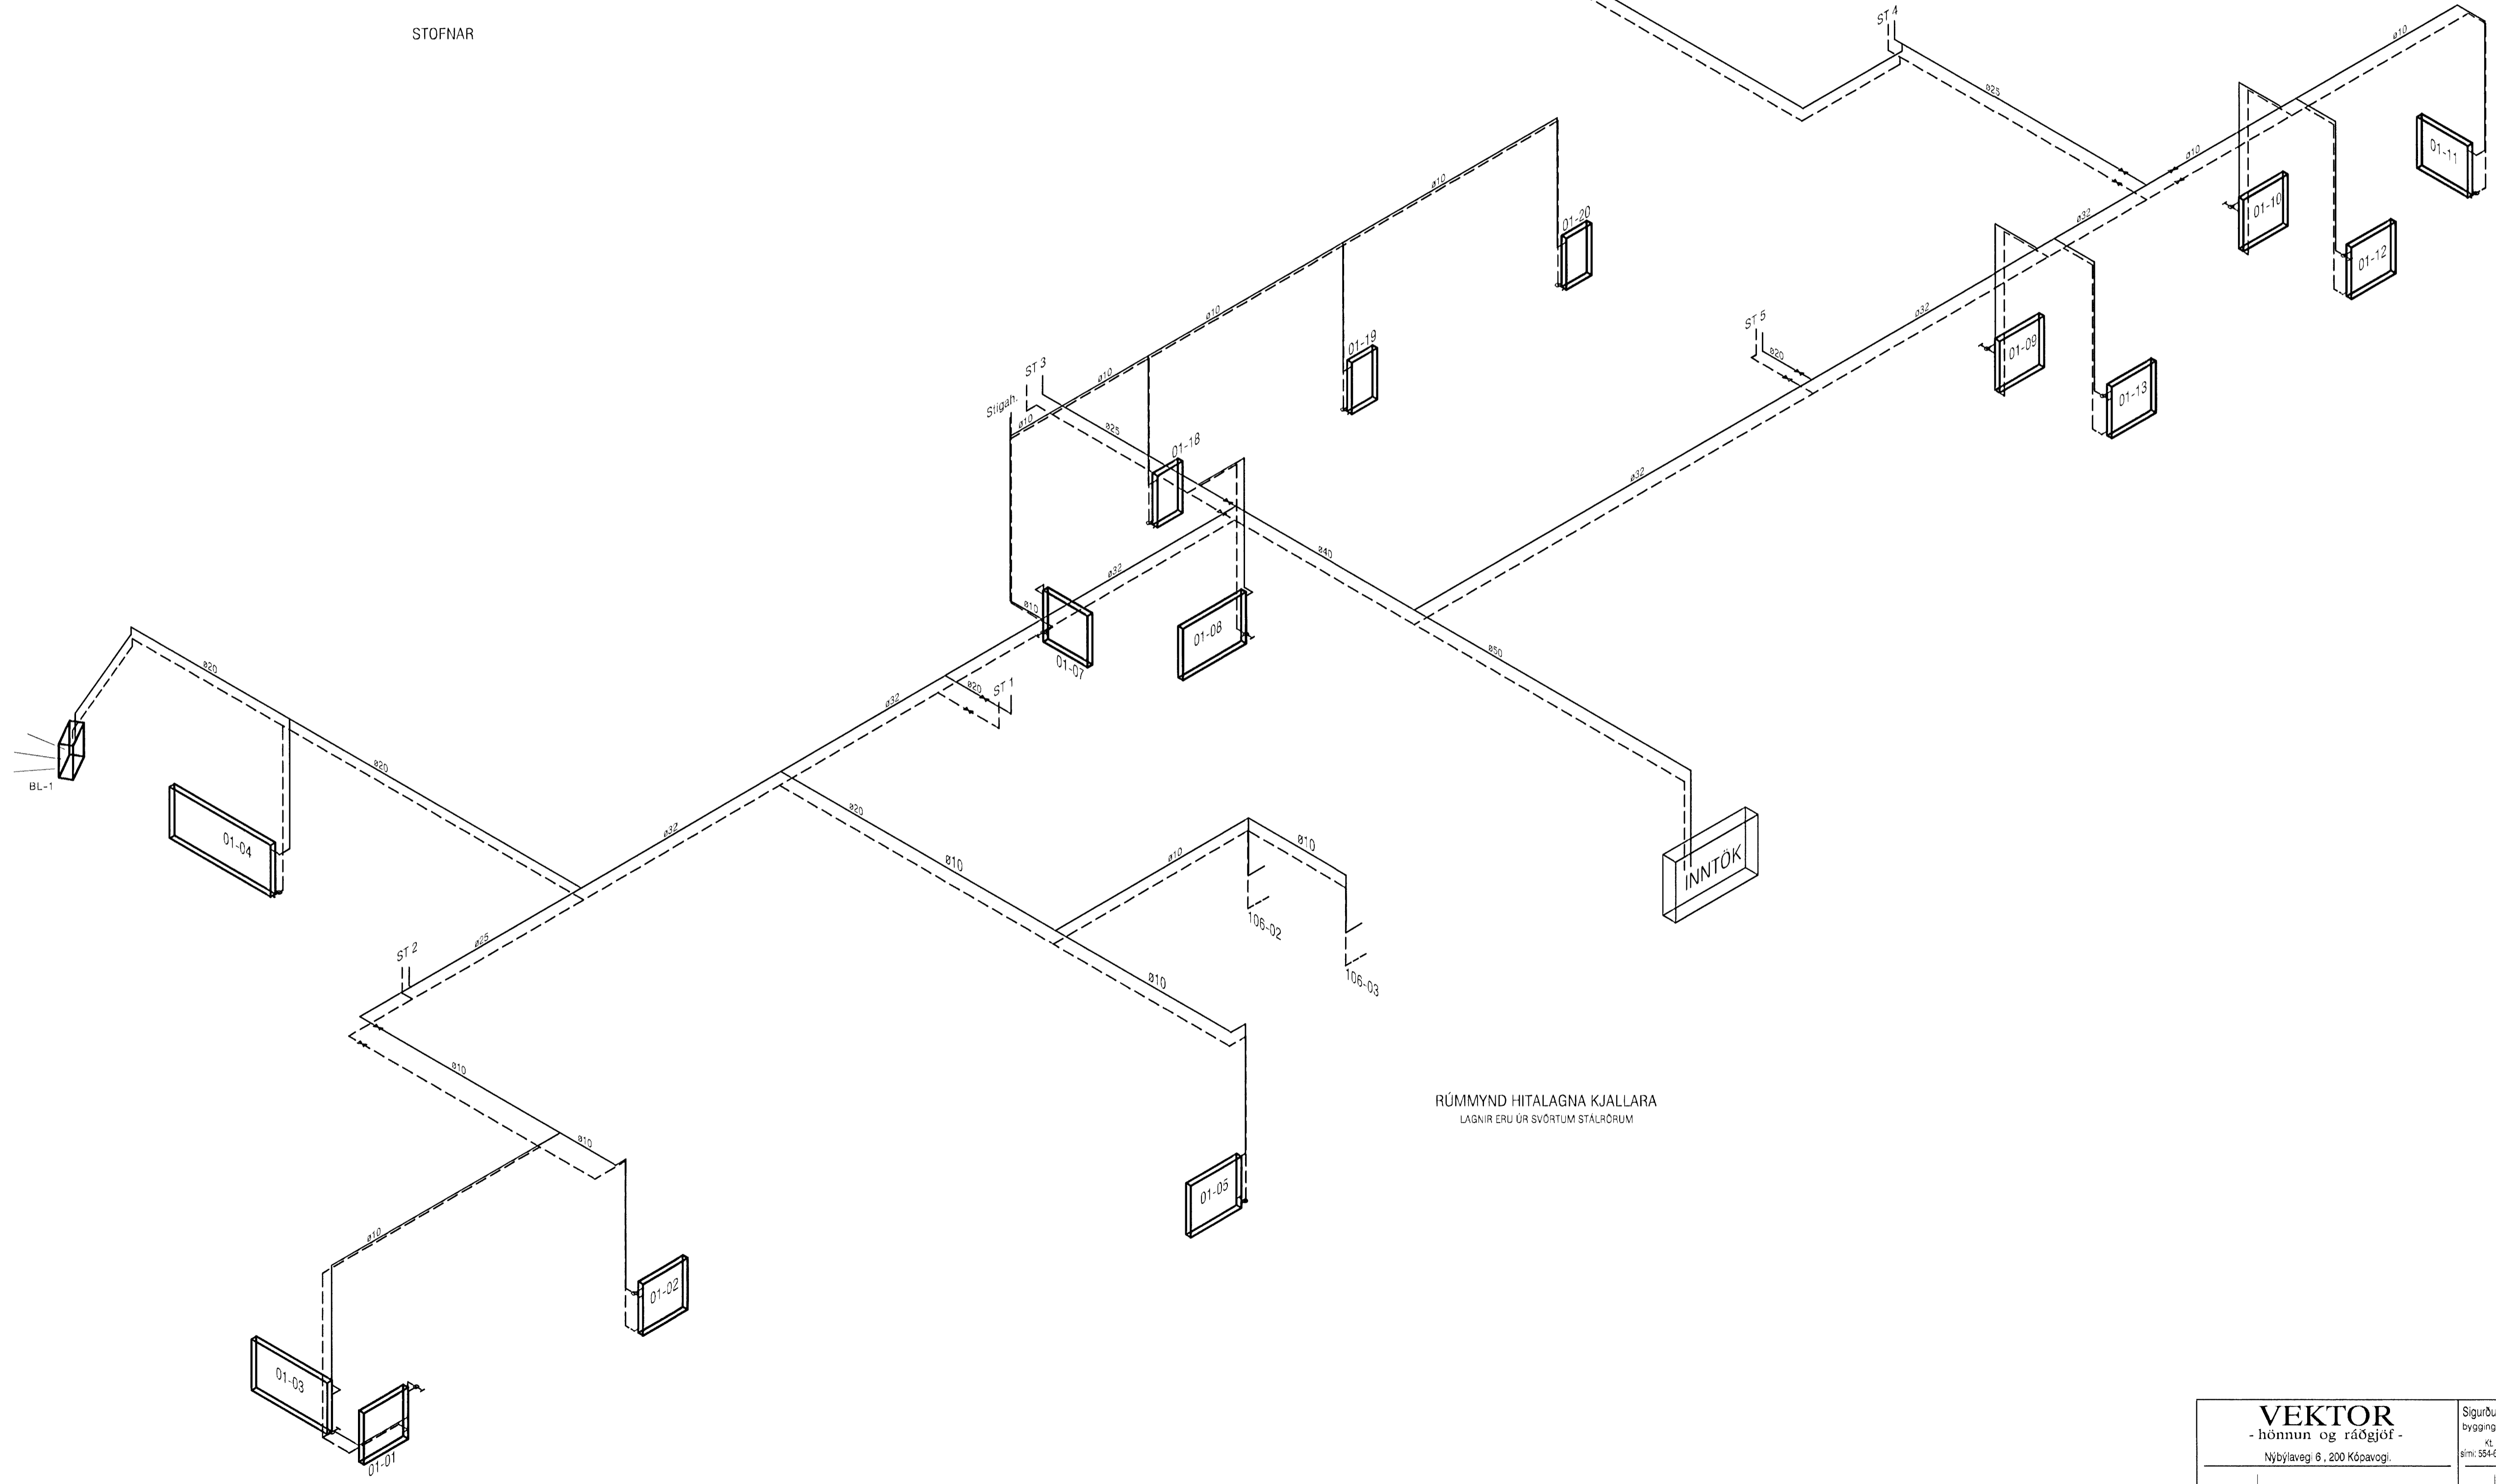

ATH!  
Stærð og nákvæm staðsetning á götum fyrir frárennslis, neysluvatns-og hitalagnir skal ákvarða í samráði við eiganda og pípara.

<b>VEKTOR</b> - hönnun og ráðgjöf - Nýbýlavegi 6, 200 Kópavogi.		Sigurbur Halsteinsdóttir Byggingafræðingur KÍ 100889719 Sími: 594-6650 Fax: 554-6669	
Tökn nr. Samþykkt	Tívisun 	Br. Dags.	Teknað EK
NORÐURBAKKI 23, HAFNARFIRÐI HITALAGNIR RÚMMYND KJALLARA & STOFNAR		27.06.06 B-05-10-41	Teknað EK 1:50 Tökn nr. L-317

5. JUL. 2006