


| ÞVERMÁL HITALAGNA | | | |
|-------------------|------------|---------|---------|
| Nafnmál | Svart stál | Rústr. | Pex |
| ø10 | 3/8" | ø12*1,2 | ø16*2,2 |
| ø15 | 1/2" | ø18*1,2 | ø20*2,5 |
| ø20 | 3/4" | ø22*1,5 | ø25*3,5 |
| ø25 | 1" | ø28*1,5 | ø32*4,4 |
| ø32 | 1 1/4" | ø35*1,5 | ø40*5,5 |
| ø40 | 1 1/2" | ø42*1,5 | ø50*6,9 |
| ø50 | 2" | ø54*1,5 | ø63*8,7 |
| ø65 | 2 1/2" | | / |

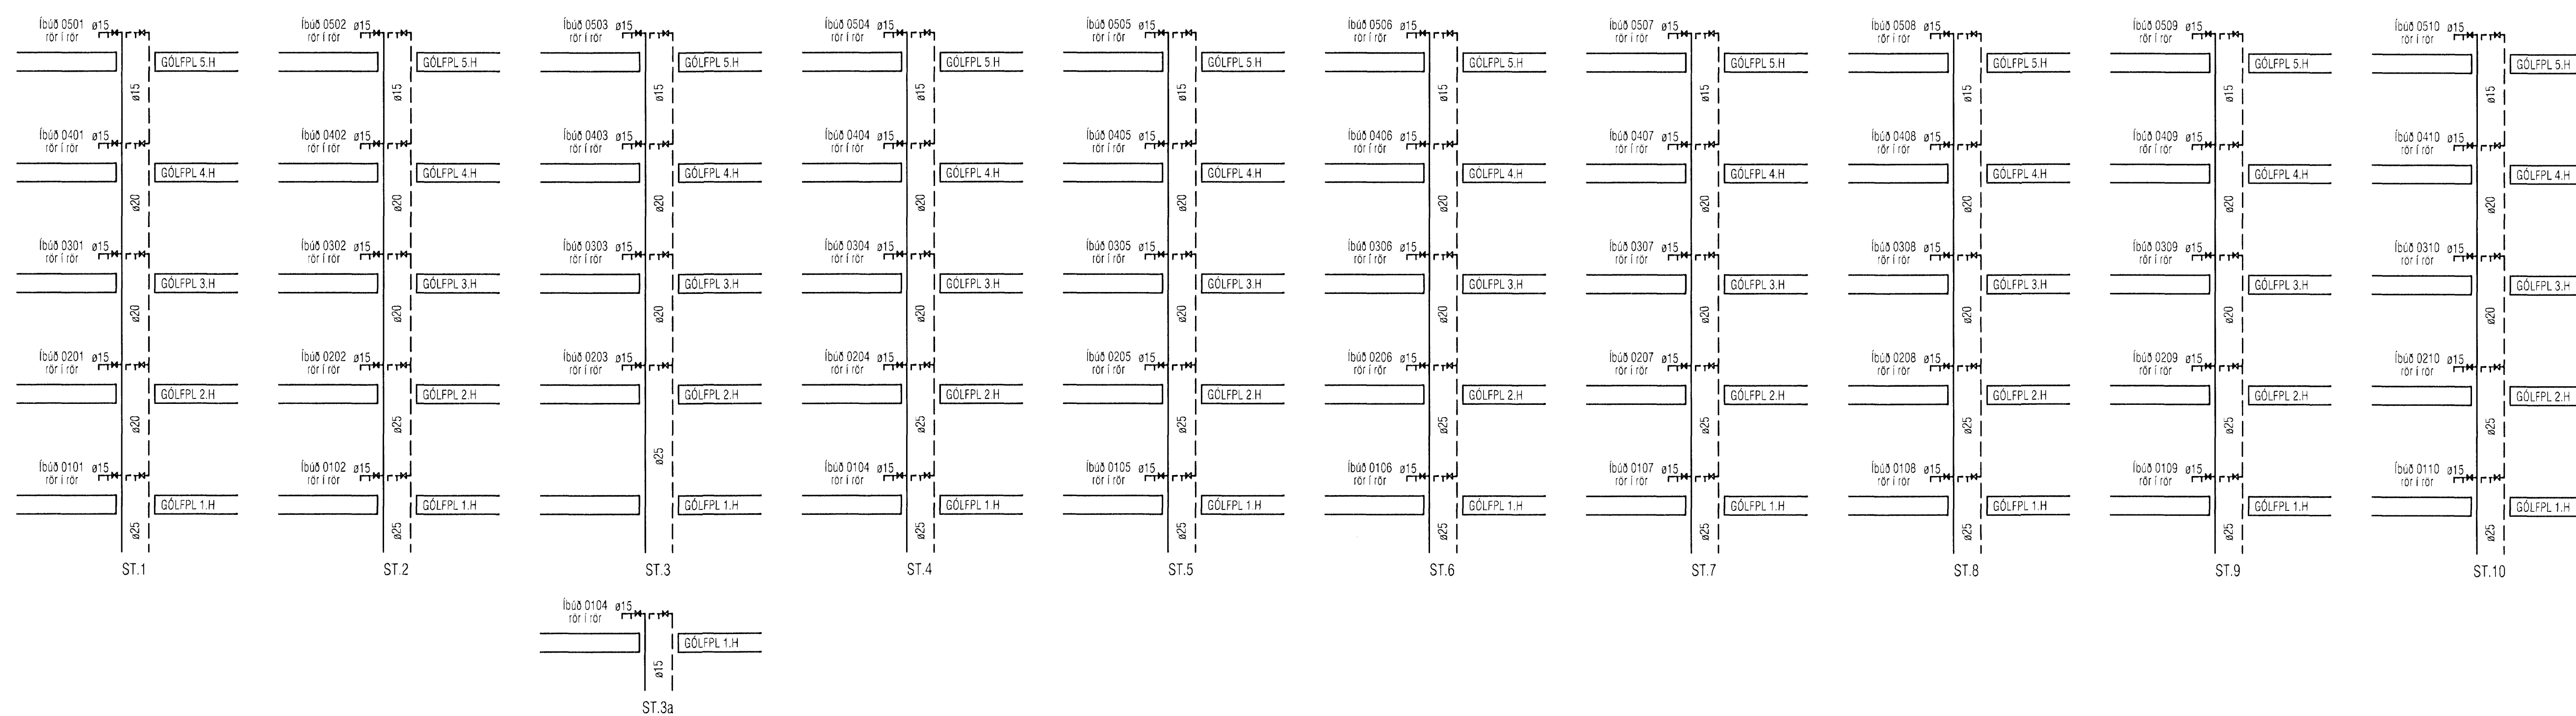

STOFNAR

ATH!
Stærð og nákvæm staðsetning á götum fyrir frænnisli, neysluvatns- og hitalagnir skal ákvarða í samráði við eiganda og pípara.

| | | |
|---|--|---|
| VEKTOR - hönnun og ráðgjöf - Nýbýlavegi 6, 200 Kópavogi. | Sigurður Halsteinsson Byggingarkennitala: 000859-7749 Sími: 554-6650 fax: 554-6669 | Byggingafultrúi Hafnarfjarðar Algríot þann 13.06.2006 |
| | NORDURBAKKAR 23, HAFNARFJÖRÐUR HITALAGNIR STOFNAR | |
| Tekn. nr. _____ Samskipti _____ | Dags. _____ | Hámark EK Lágmark EK |
| Dæpning 20.06.'06 | Vorkr. B-05-10-11 | Tekn. nr. L-315 |