


DVERMAL HITLAGNA			
Nafnital	Svarital	Rástífr.	Pex
ø10	3 8"	ø12*1.2	ø16*2.2
ø15	1 2"	ø18*1.2	ø20*2.5
ø20	3 4"	ø22*1.5	ø25*3.5
ø25	1"	ø28*1.5	ø32*4.4
ø32	1 1/4"	ø35*1.5	ø40*5.5
ø40	1 1/2"	ø42*1.5	ø50*6.9
ø50	2"	ø51*1.5	ø63*8.7
ø65	2 1/2"		

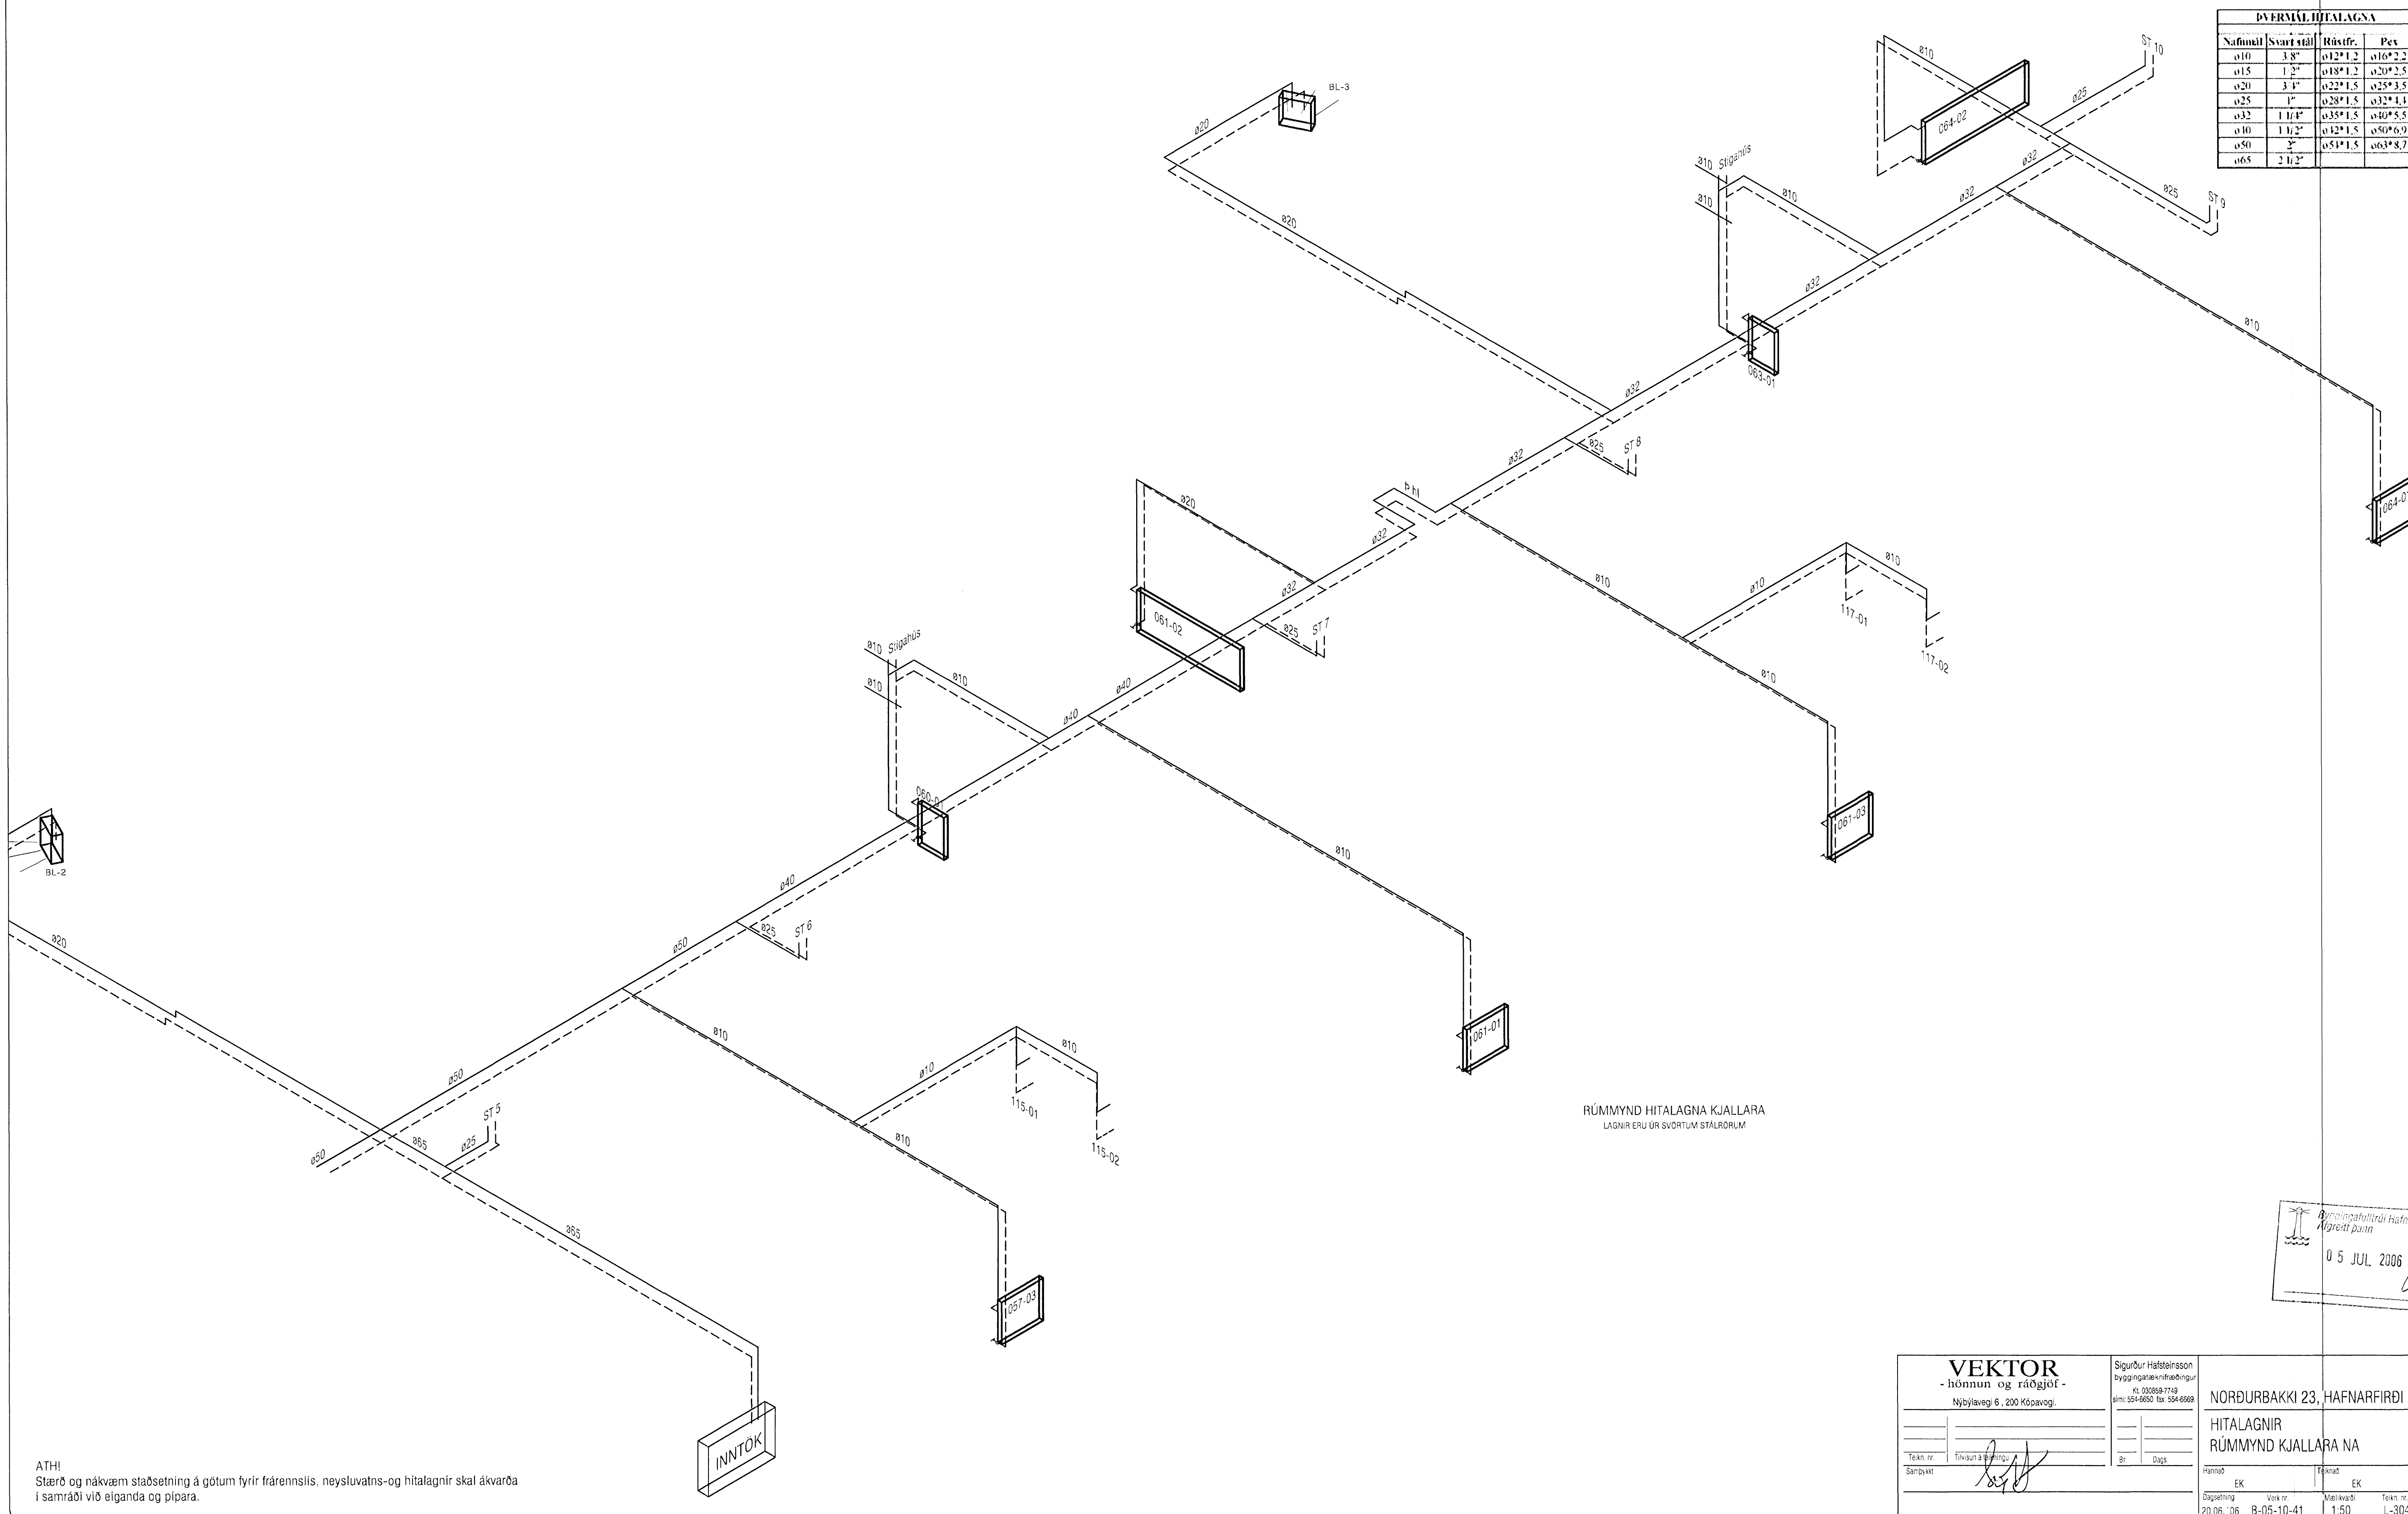

ATH!
Stærð og nákvæm staðsetning á götum fyrir frárennsli, neyslvatns- og hitalagnir skal ákvarða
í samráði við eiganda og pípara.

Berennipatullurdrí Hafnarfirðar
Migret þann
05 JUL 2006

VEKTOR - hönnun og ráðgjöf - Nýbýlavegi 6, 200 Kópavogi.		Sigurður Halsteinnsson Byggingateknifráðgjafi Kl. 0308697719 Sími: 5544660 Fax: 5544668	NORÐURBAKKI 23, HAFNARFIRÐI
Tekn. nr.	Filvæn á Býrningu	Bj.	Ógagn
Sáttmál	<i>[Signature]</i>		
Dagsetning	Vörk nr.	Málkeðsi	Tekn. nr.
20.06.'06	B-05-10-41	1:50	L-304