

GATAPLATA 15MF 120 X 500
 BÆÐUMMEGIN LÍMTRES
 HVOR PLATA NEGLIST
 MEÐ 2 X 12 STK.
 40/50 KAMB SAUM.

LÍMTRE 115 X 533

GATAPLATA 15MF 120 X 500
 BÆÐUMMEGIN LÍMTRES
 HVOR PLATA NEGLIST MEÐ
 2 X 12 STK. 40/50 KAMB SAUM.

BITASKÖR 100 X 170 TÝPA I
 NEGLIST MEÐ 2 X 6 STK. OG
 2 X 3 STK. 40/60 KAMB
 SAUM.

2 X 50 X 200

GATAPLATA
 140 X 500
 BÆÐUMMEGIN SÖLU
 NEGLIST MEÐ
 2 X 7 STK. 40/50
 KAMB SAUM.

LÍMTRESÖLA
 115 X 133

SÖLA
 125 X 125

SÖLA 100 X 100

UNDIRSTYKKI NEGLIST
 1 GRUND MEÐ 2 STK.
 4" NÖGLUM.

2 STK. BOLTAR M12
 BULLDOG Ø 48

STÖÐIR 50 X 100 °60

BOLTAR M12
 BULLDOG Ø 48

STÖÐIR 50 X 100 °60

STIKKNEGLIST
 MEÐ 3 STK. 4" NÖGLUM


BOLTAR M12
 BULLDOG Ø 48

BOLTAR
 M16 / 120
 T.D. TOGGRIP

BOLTAR
 M16 / 120
 T.D. TOGGRIP

BOLTAR
 M16 / 120
 T.D. TOGGRIP


FÖTSTYKKI 50 X 100
 BOLTIST 1 PLÖTLI
 MEÐ 12 MM MÜRBOLTUM
 L=150 7/80

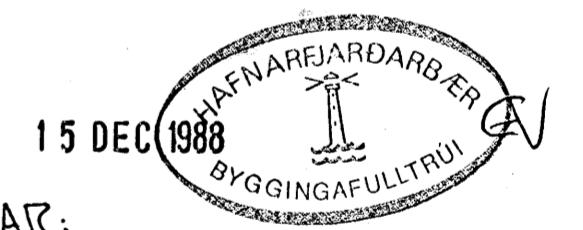

SKÝRINGAR:

ALMENNAR SKÝRINGAR SJÁ BL. NR. 1-01.
 GRUNNMÝND PAKVIRKIS SJÁ BL. NR.

ÁSYND C - C · 1:20

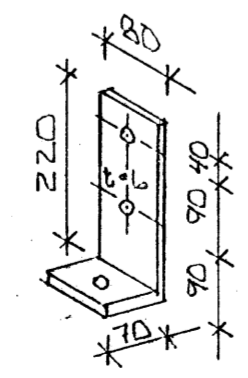

BR. NR.	DAGS	EDLI BREVTINGAR	SIGN.
BEJARHRAUN 20 HAFNARFIREI			DAGS NOV'88
ÁSYND C - C Á SVÖLUM			HANNA 4.21
MELIKV. 1:20			TEIKNAD 10
SIGURÐUR ÞORLEIFSSON TEKNIFRÆÐINGUR F.T.F.I.			VERK NR. 8709
STRANDGÖTU 11 HAFNARFIREI SÍMI 54751			BLAD NR. 1-10