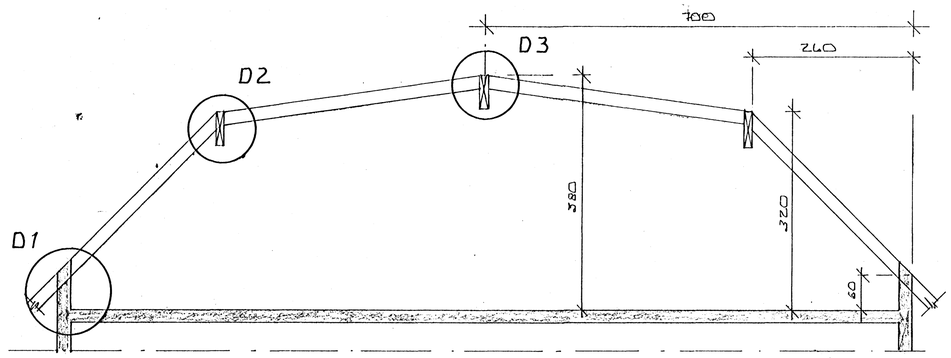

SNIÐ 1:50

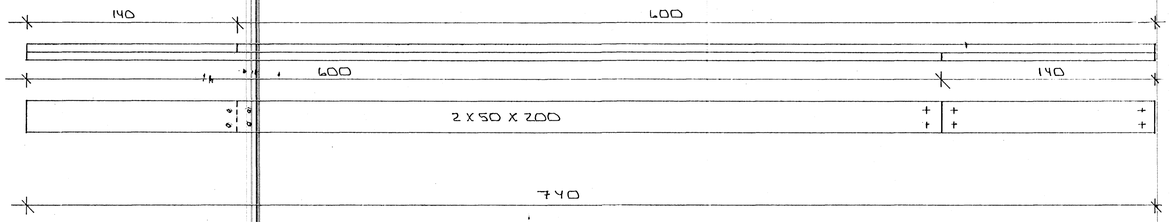

KVERKSPERRA YFIR STIGAGANGI

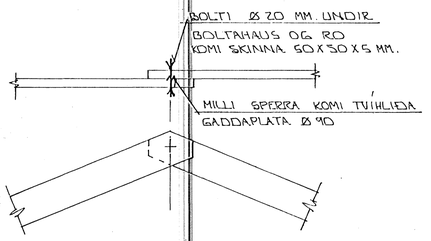

SNIÐ 2. 1:20

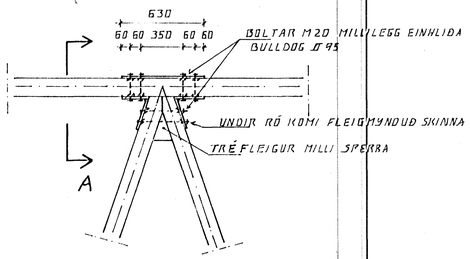

DEILI 5. 1:20

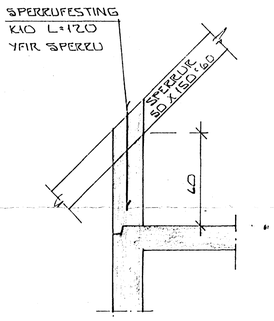

DEILI 1. 1:20

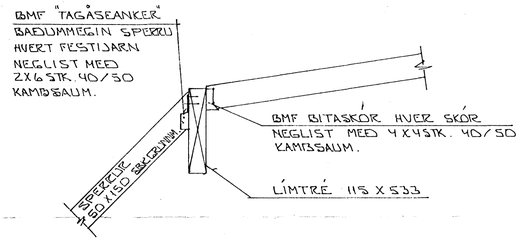

DEILI 2. 1:20

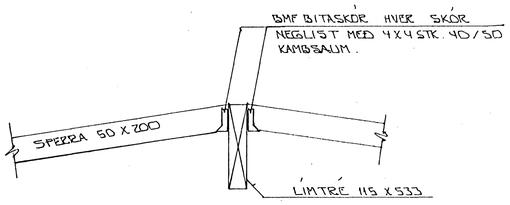

DEILI 3. 1:20

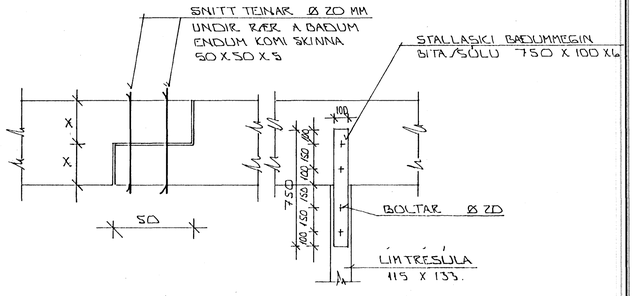

SNIÐ 7. 1:20

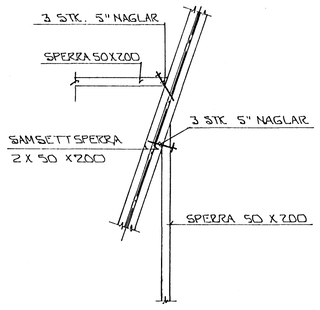

DEILI 4. 1:20

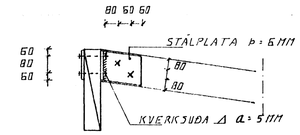

SNIÐ A

15 DES 1988
HAFNARFJARÐARBÆR
BYGGINGAFULLTRÚI

BR.NR.	DAGS	EÐLI BREYTINGAR	SIGN.

BÆJARHRAUN 20 HAFNARFIRÐI

SÉRMYNDIR Í ÞAKI

MÆLIKV. A 1:50 - 1:20

DAGS.	NÓV '88
HANNAÐ	GH.
TEIKNAÐ	BO.
VERK NR.	8709
BLAÐ NR.	1-12

SIGURÐUR ÞORLEIFSSON TÆKNIFRÆÐINGUR F.T.F.Í.
STRANDGÖTU 11 HAFNARFIRÐI SÍMI 54751