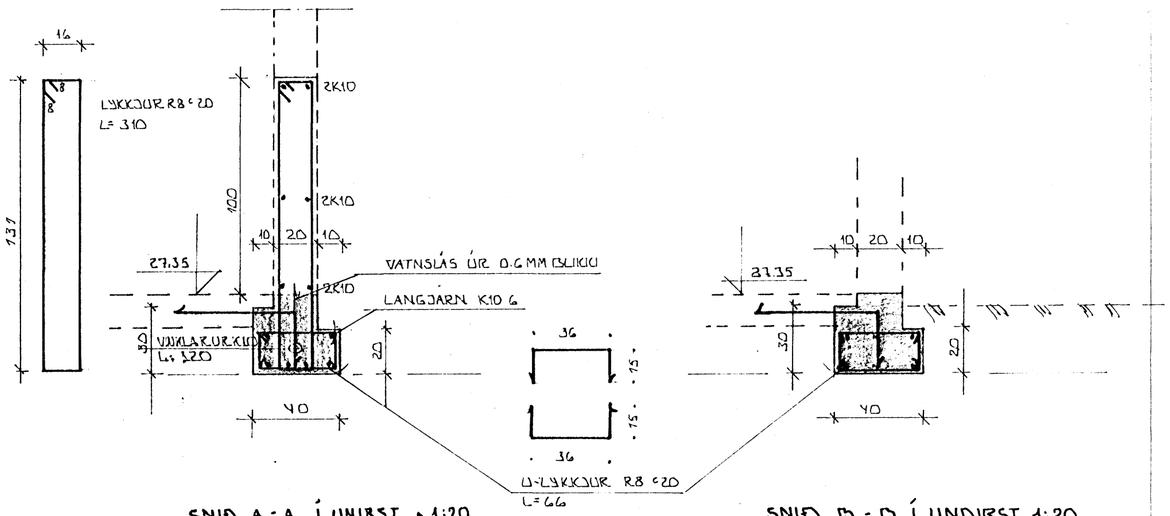

SNIÐ A - A Í UNIRST. 1:20
UNDIR GLUGGA

SNIÐ B - B Í UNDIRST. 1:20
UNDIR DYRUM.

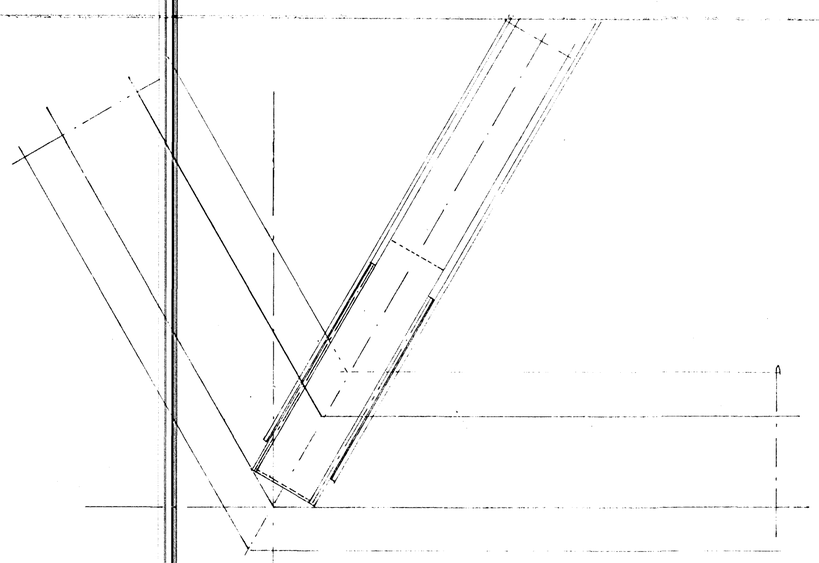

FESTING LÍMTRÉS Í LAUFSKÁLA

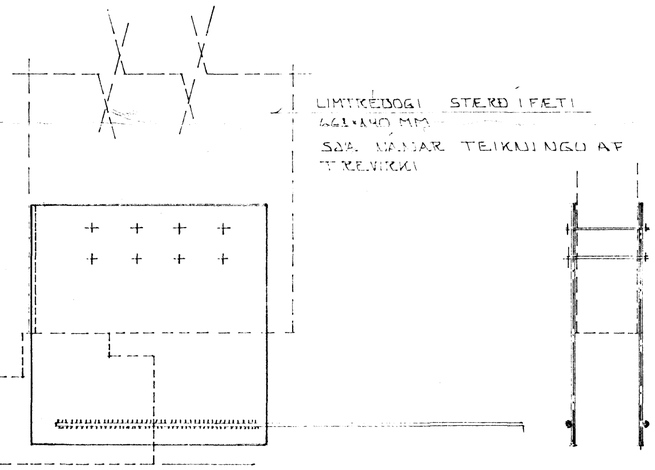

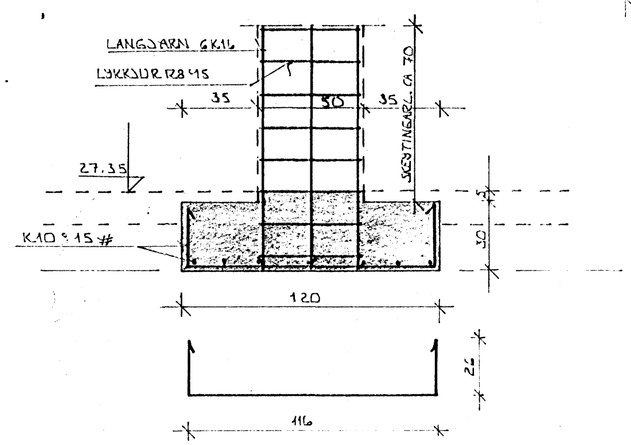

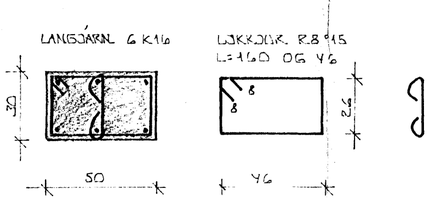

SÉRMYND LÍMTRÉSFESTING

28. okt. 1983

HAFNARFJARÐARBÆR
BYGGINGAFULLTRÚINN

BR.NR.	DAGS	EÐLI BREYTINGAR	SIGN.

BÆJARHRAUN 28 HAFNARFIRÐI

SNIÐ Í UNDIRSTÖÐUR

MÆLIKV. 1:20

SIGURÐUR ÞORLEIFSSON TÆKNIFRÆÐINGUR FÍI/TFÍ
STRANDGÖTU 11 HAFNARFIRÐI SÍMI 54751

DAGS.	OKT. '83
HANNAÐ	
TEIKNAÐ	
VERK NR.	8309
BLAÐ NR.	