

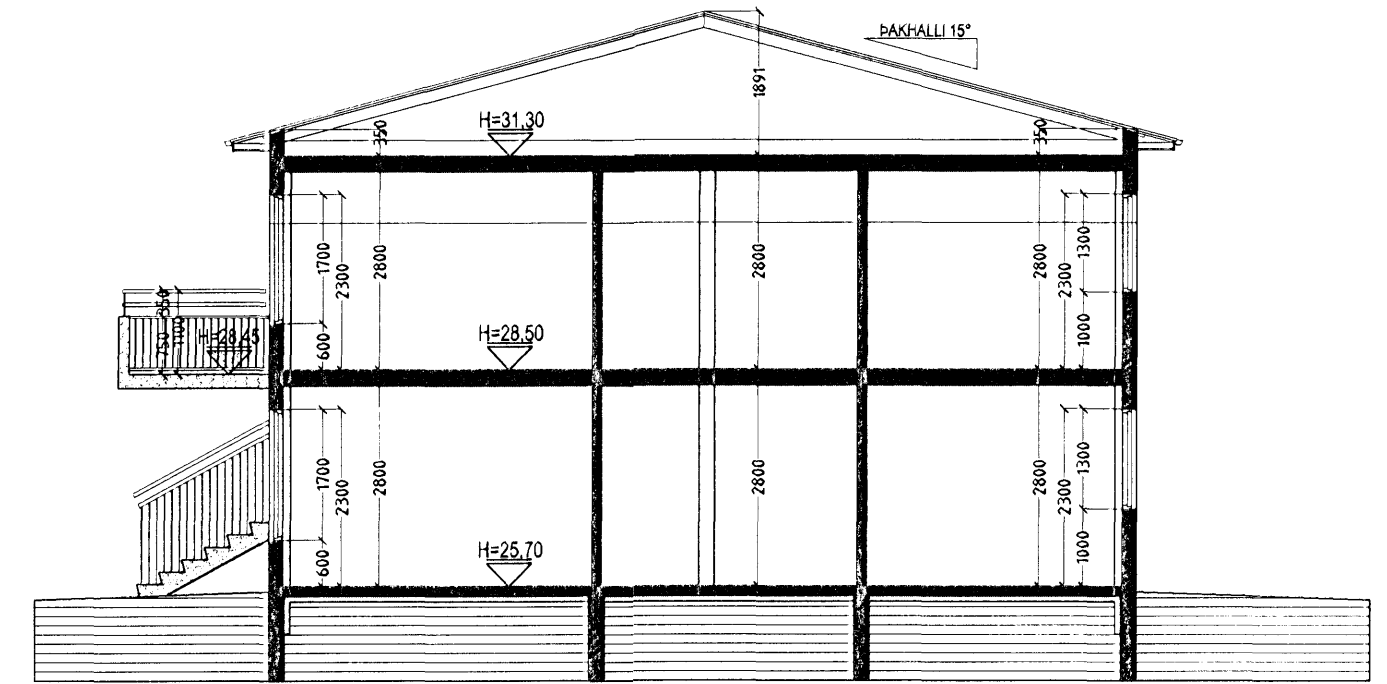


DREKAVELLIR 46 HAFNARFIRÐI.

Samþykkt þann
25 JUN 2008
Byggingafræðingur hf.
F.h. Jón Sigurðsson

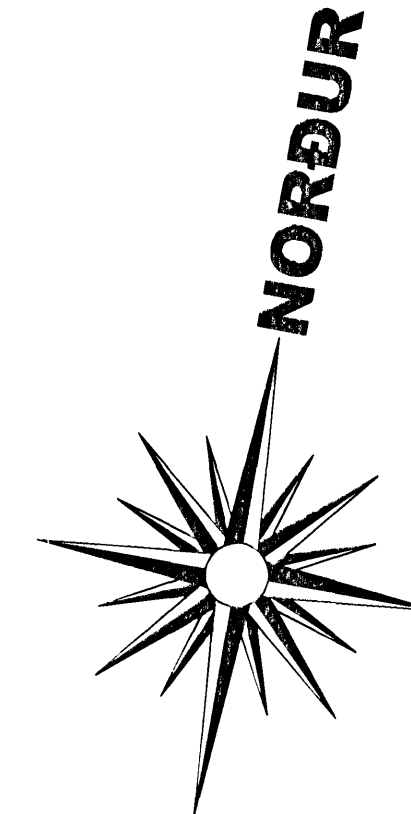

SNID A-A MKV. 1:100.

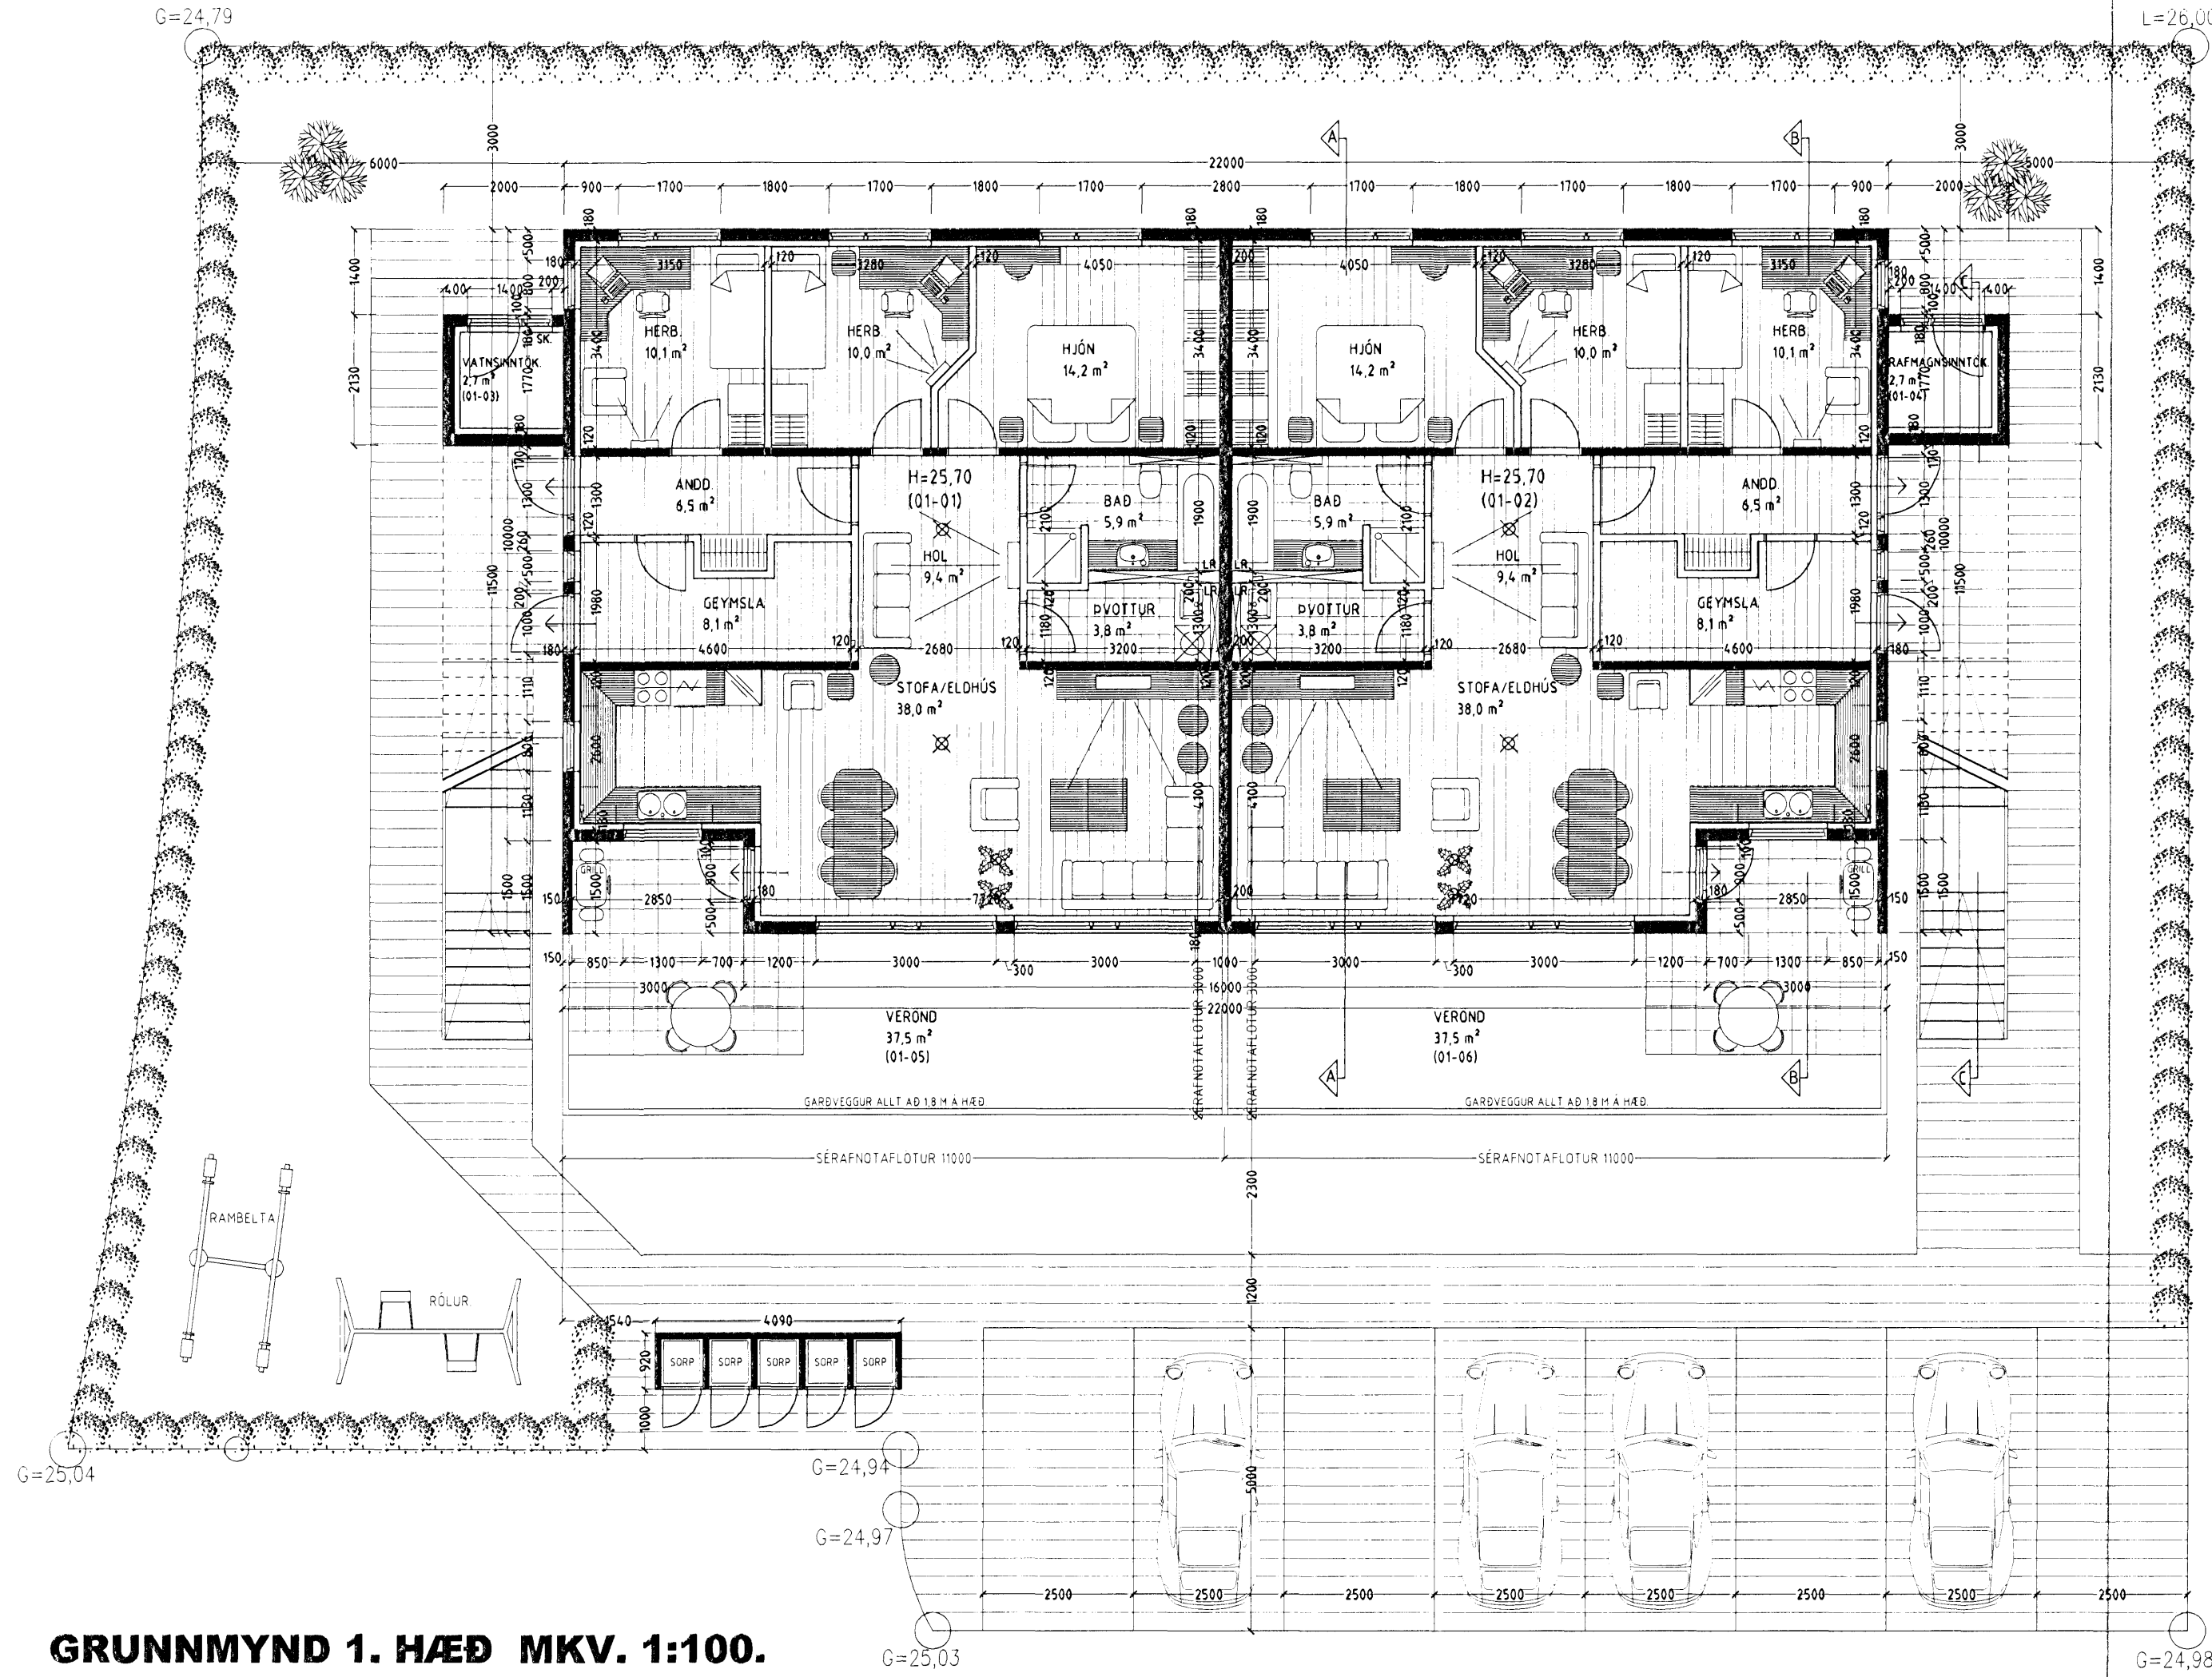

GRUNNMYND 1. HÆÐ MKV. 1:100.

Frágangur lóðar:

Þegar aðaluppdrættir hafa verið samþykktir skal gerður lóðaruppdráttur "séruppdráttur", uppdrátturinn skal vera í samræmi við 3. kafla í byggingarreglugerð (441/1998), og kafla 4.7. Frágangur lóðar, í gildandi skipulagsskilmálum fyrir lóðina. Þess skal sérstaklega gætt að allur búnaður leiksvæða skal vera í samræmi við reglugerð nr. 942/2002, um öryggi leikvallatækja og eftirlit með þeim.

DREKAVELLIR 46 HAFNARFIRÐI.

Sigurður Þorvarðarson byggingafræðingur bfl.
Teiknistofan Strandgötu 11 220 Hafnarfirði.
Sími: 5651510. Netfang: teiknistofan@simnet.is
STH: teiknistofan ehf. kt. 510298-2769. Kf. aðalhönnuðar: 141250-4189.

Skýringar:	Aðaluppdráttur.
Teikning:	Grunnmynd 1. hæð & snið A-A.
Mælikvæði:	1:100.
Undirskrift:	<i>[Signature]</i>
Blad nr: 1 af 5.	Dagsetning: 20 mars 2006
Breytt: Þakhalli lækkaður úr 30° í 15°. Dags. 09.12.2007.	