


DREKAVELLIR 46 HAFNARFIRÐI.

Samþykkt þann
25 JUN 2008
Byggingafræðingur Hafnarfirði
F.h. Jón Sigurðsson

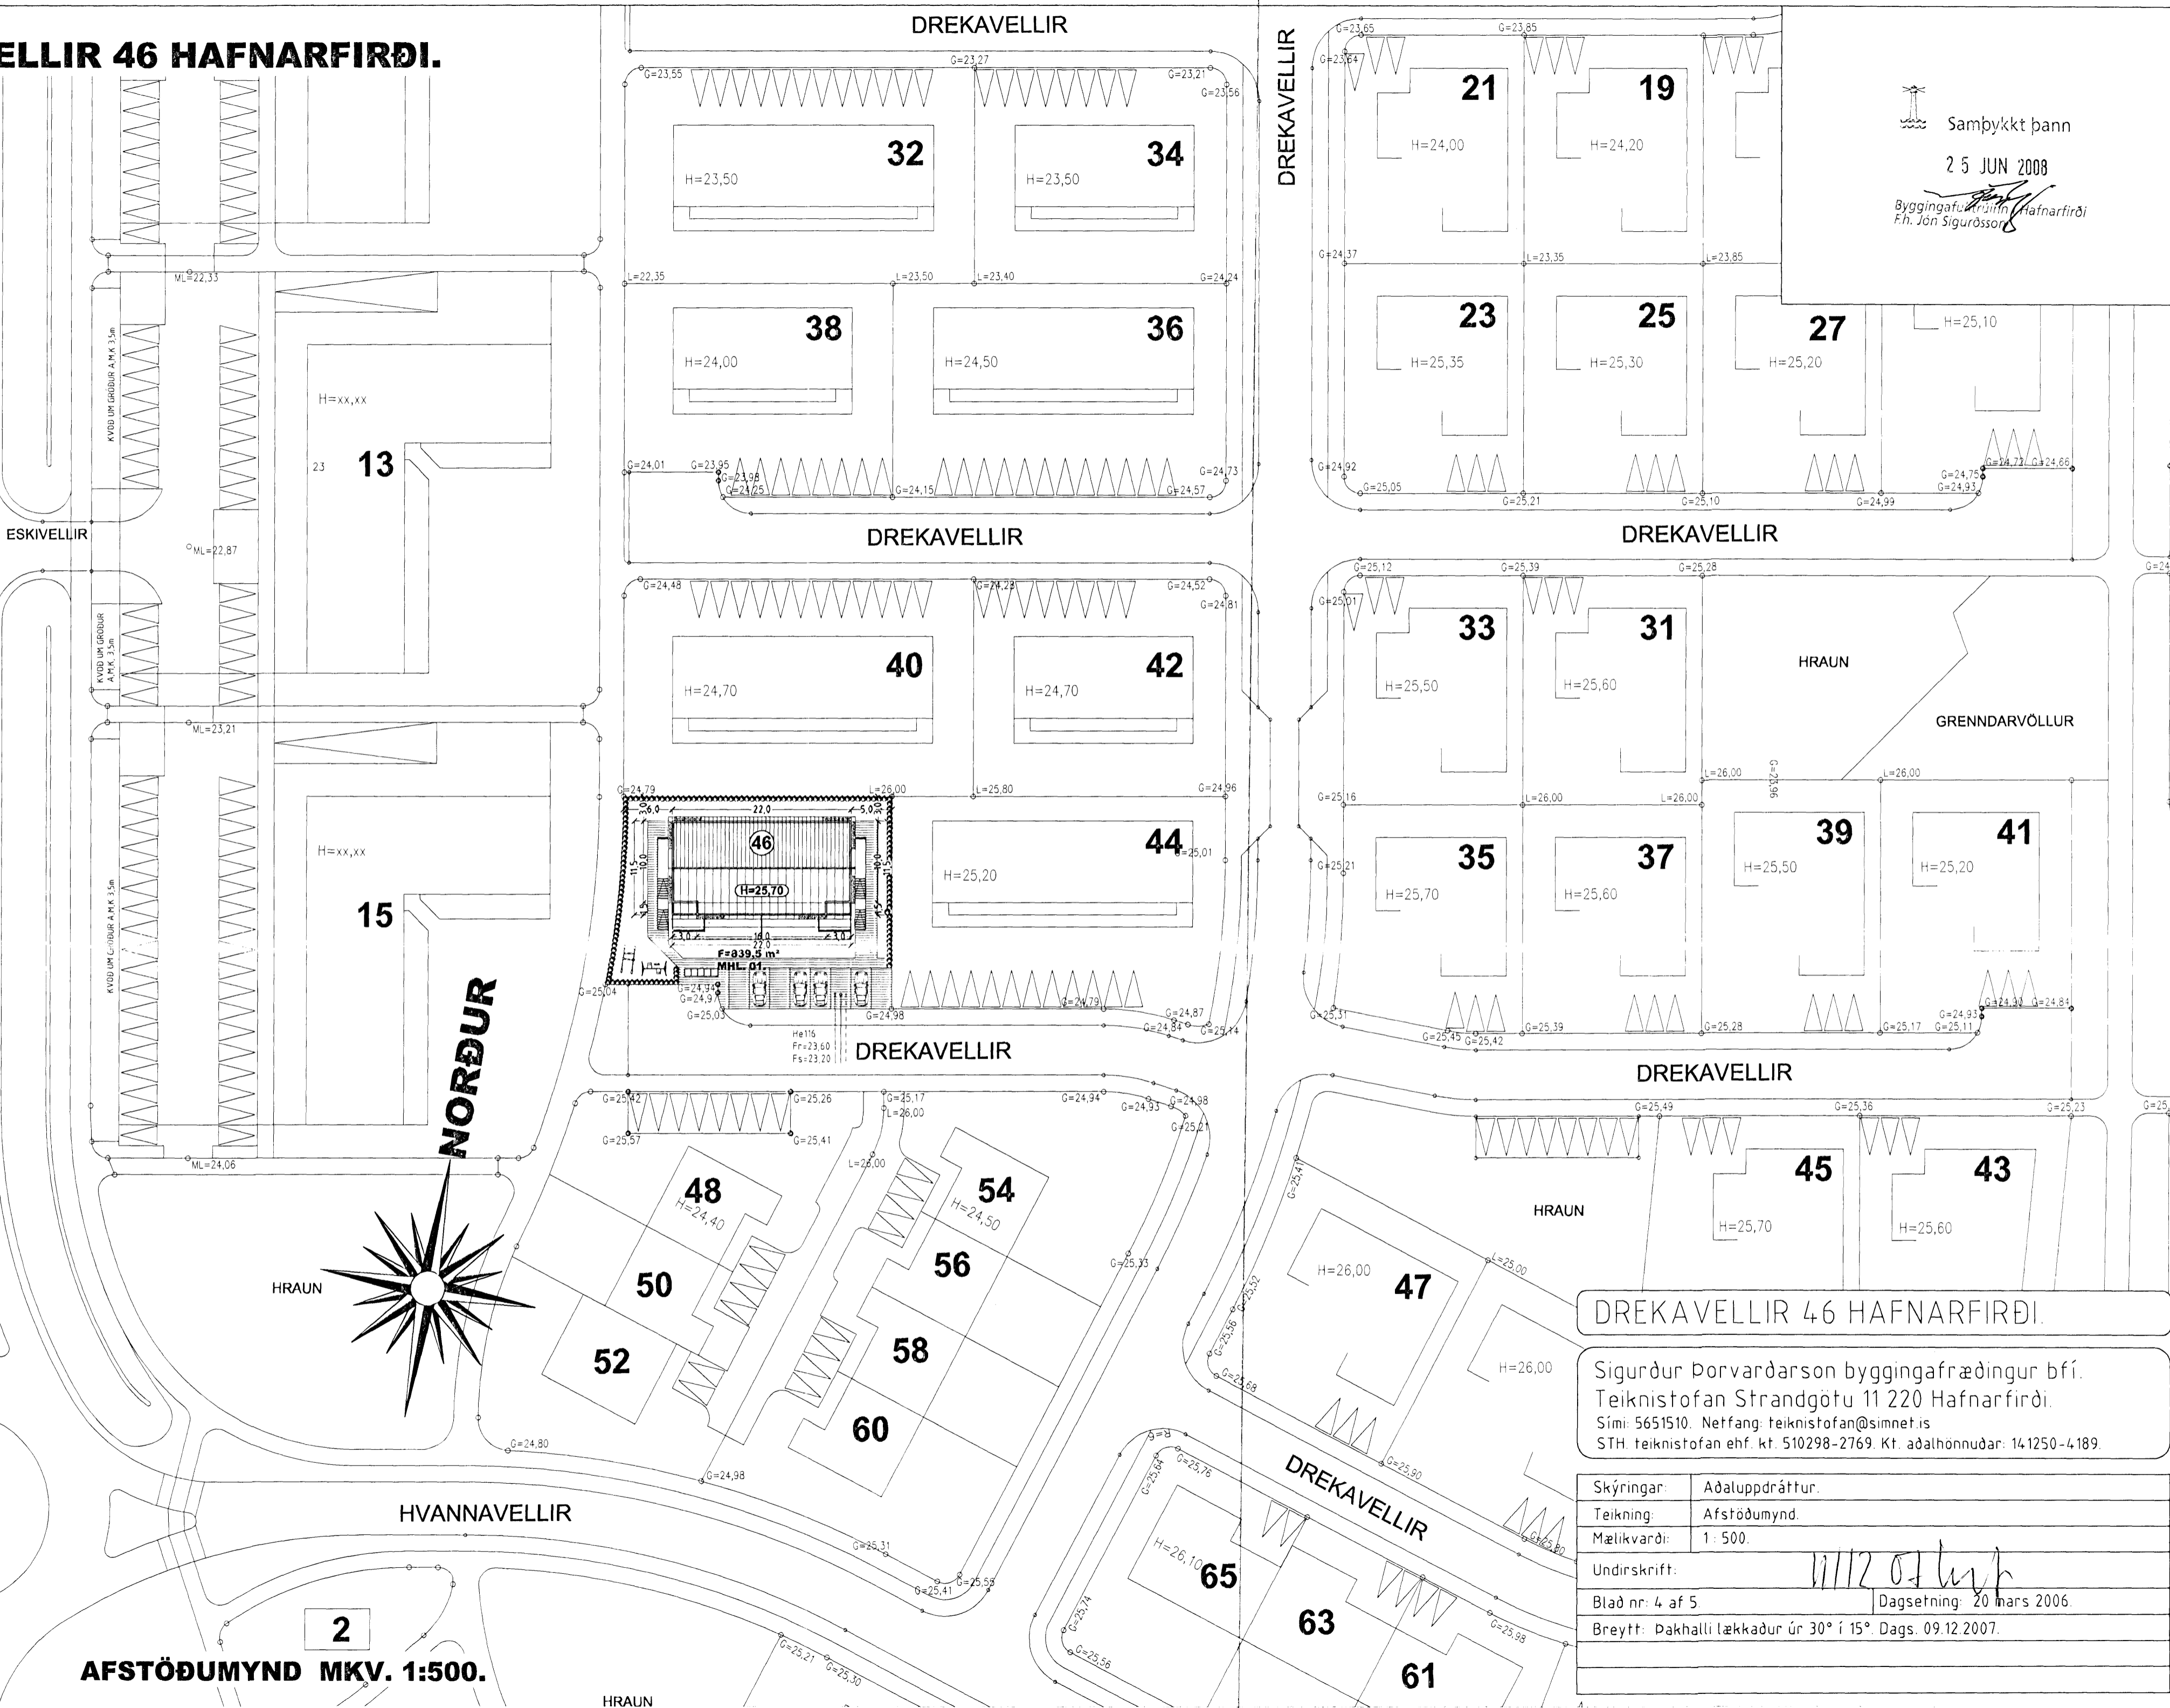

2
AFSTÖÐUMYND MKV. 1:500.

DREKAVELLIR 46 HAFNARFIRÐI.

Sigurður Þorvarðarson byggingafræðingur b.f.í.
Teiknistofan Strandgötu 11 220 Hafnarfirði.
Sími: 5651510. Netfang: teiknistofan@simnet.is
STH. teiknistofan ehf. kt. 510298-2769. Kt. aðalhönnuðar: 141250-4189.

Skýringar:	Aðaluppdráttur.
Teikning:	Afstöðumynd.
Mælikvæði:	1:500.
Undirskrift:	<i>Jón Sigurðsson</i>
Blað nr: 4 af 5	Dagsetning: 20 mars 2006
Breytt: Þakhalli lækkadur úr 30° í 15°. Dags. 09.12.2007.	