



skurður B-B

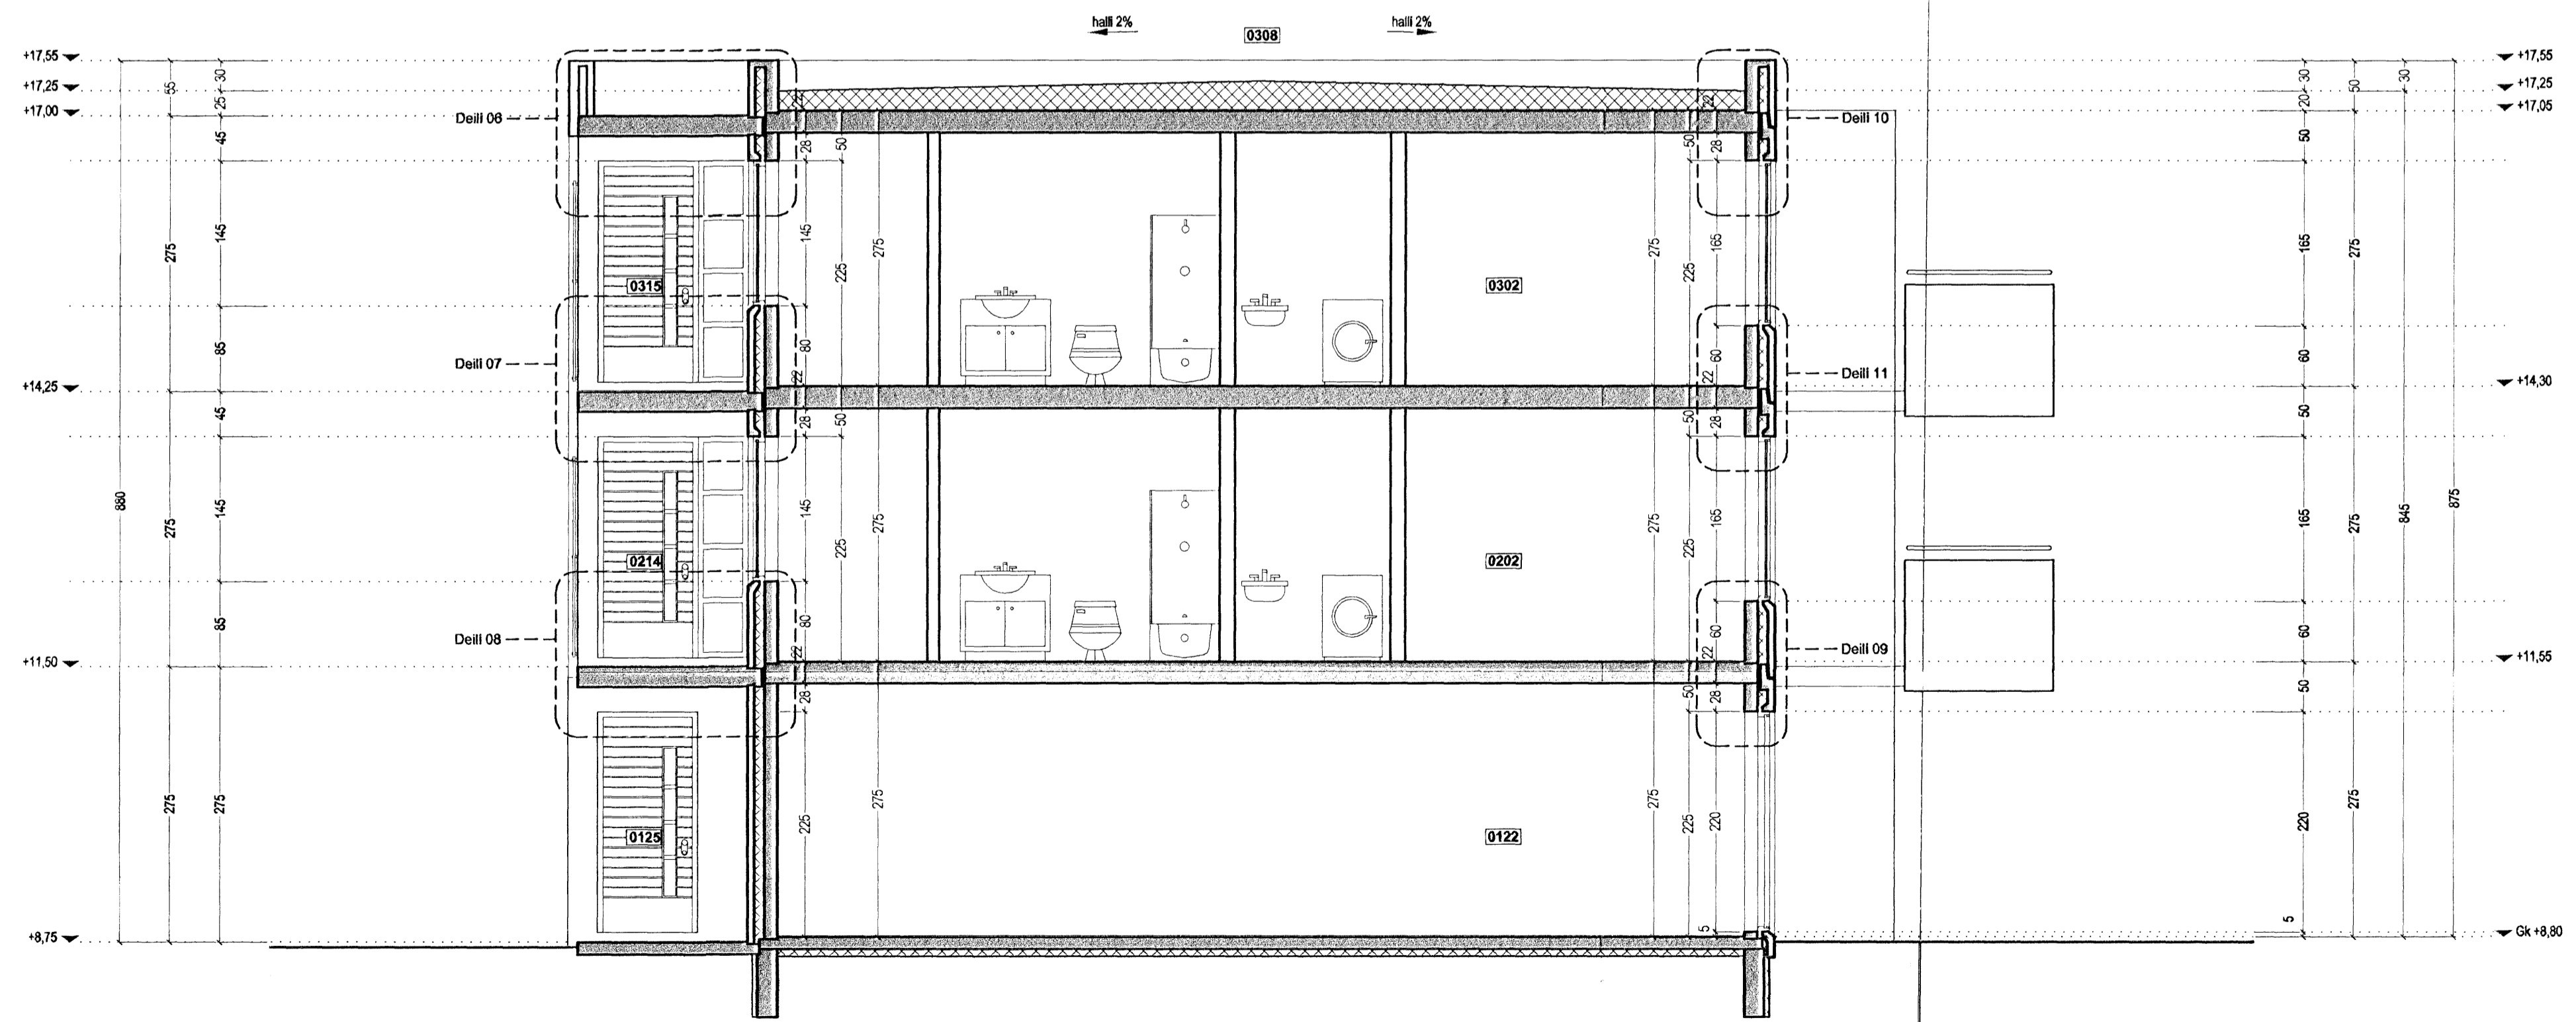

skurður C-C

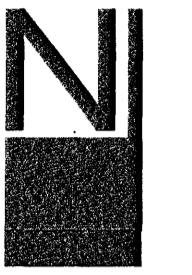

**TÁKN**

- GN = Niðurfali
  - LR = Loftþræsing
  - PK = Póstkassar
  - NL = Nýskráðs
  - VLR = Vísindin loftþræsing
  - R = Reykaskyrjan
  - ÚT = Merktur útgangur
  - ♿ = Blástæði fyrir fatlaðra
  - BO = Björgunarop
  - ◀ = Fjallistigi við björgunarop
  - 20 m. = Erunnaslanga
- ELDVARNAMERKINGAR**
- REI 60 = Bjárestri 450 eða 960 veggur
  - EI 60 = Ájö eða 960 veggur
  - R60 = Bjárestri 160 mínútur, t.d. sóla eða ill.
  - E30 = 600 hurð eða veggur
  - E30 CS = 600 S (reykjþétt og sjálflokandi)
  - E60 CS = Ájö eða 960 hurð
  - E30 = F30 gler
  - EC3 30
  - A = el-óbrennanlegt efni
  - B = el-brennanlegt efni (t.d. timbur)

**BREYTING**

A

Byggingafróunir Hafnarfjörðar  
Algræitt bann  
19. AUG. 2005

**TEIKNAD**

JGE.RCM.YAI.SOL

**MKV.**

1:50

**DAGSETNING**

01.03.2005

**BLAD**

9 AF 12

**LÆKJARGATA 28**  
HAFNARFJÖRDUR

SKURÐUR B-B C-C

KRISTINN RAGNARSSON arkitekt EHF.

KRISTINN RAGNARSSON - Kt. 120944.2669 - tlf. 120944.2669 - f. 120944.2669  
TEKNIstofan SMDJÚEGLI 11 - 200 KÓPAVOGI - ÍSLAND - S. 564.2255 - FAX 544.4228