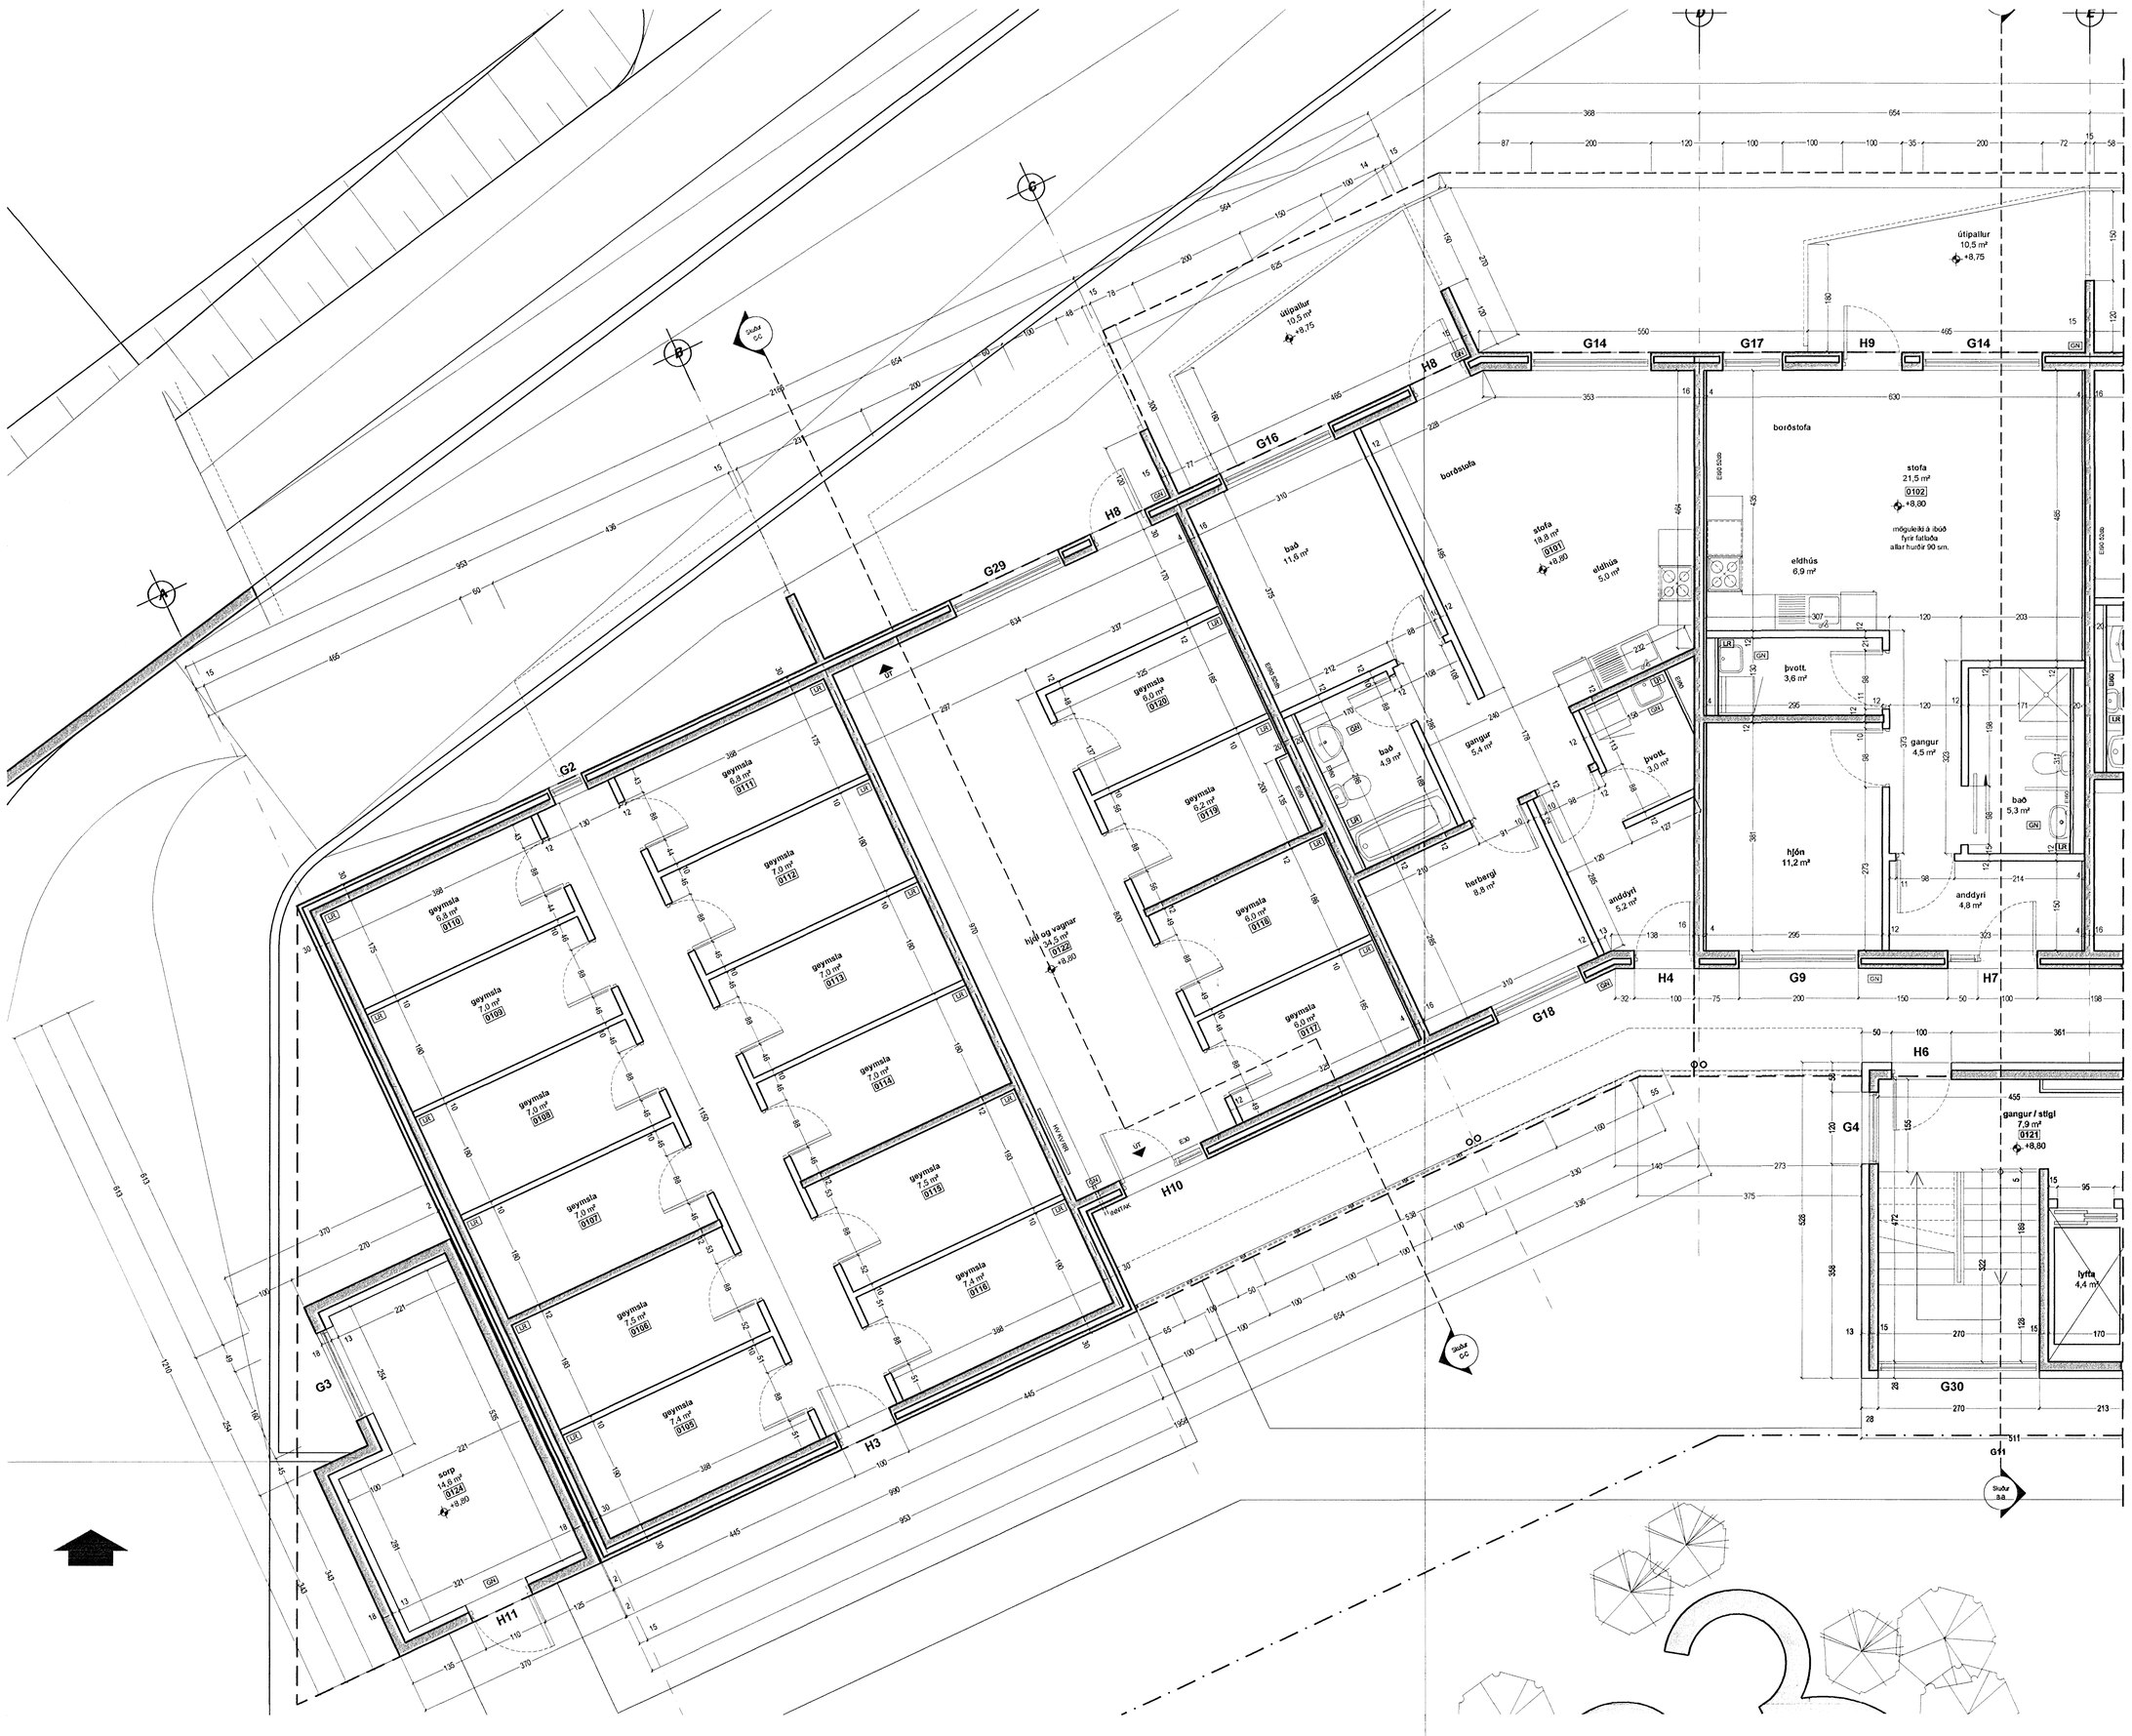
útipallur 10,5 m² +8,75
útipallur 10,5 m² +8,75
borðstofa
stofa 21,5 m² 0102 +8,80
möguleiki á íbúð fyrir fatlaða allar hurðir 90 sm.
eldhús 6,9 m²
stofa 18,8 m² 0101 +8,80
eldhús 5,0 m²
borðstofa
þvott. 3,6 m²
gangur 4,5 m²
bað 5,3 m²
hjón 11,2 m²
anddyri 4,8 m²
bað 11,8 m²
bað 4,9 m²
gangur 5,4 m²
þvott. 3,0 m²
herbergi 8,8 m²
anddyri 5,2 m²
geymsla 6,0 m² 0120
geymsla 6,2 m² 0119
geymsla 8,0 m² 0118
geymsla 6,8 m² 0110
geymsla 6,8 m² 0111
geymsla 7,0 m² 0112
geymsla 7,0 m² 0109
geymsla 7,0 m² 0108
geymsla 7,0 m² 0107
geymsla 7,5 m² 0106
geymsla 7,1 m² 0105
geymsla 7,0 m² 0113
geymsla 7,3 m² 0114
geymsla 7,5 m² 0115
geymsla 7,1 m² 0116
geymsla 6,0 m² 0117
hjól og vagnar 34,2 m² 0122 +8,80
gangur / stigi 7,9 m² 0121 +8,80
lyfta 4,4 m²
sorp 14,8 m² 0124 +8,80
G1
G2
G3
G4
G9
G11
G14
G16
G17
G18
G29
G30
H3
H4
H6
H7
H8
H9
H10
H11
Skuða CC
Skuða BB
Skuða AA
EI60 Stoð
EI60 Stoð
EI60 Stoð
EI30
EI30
EI30