


Snið í lofttúður fyrir fallþöpur.
1:20

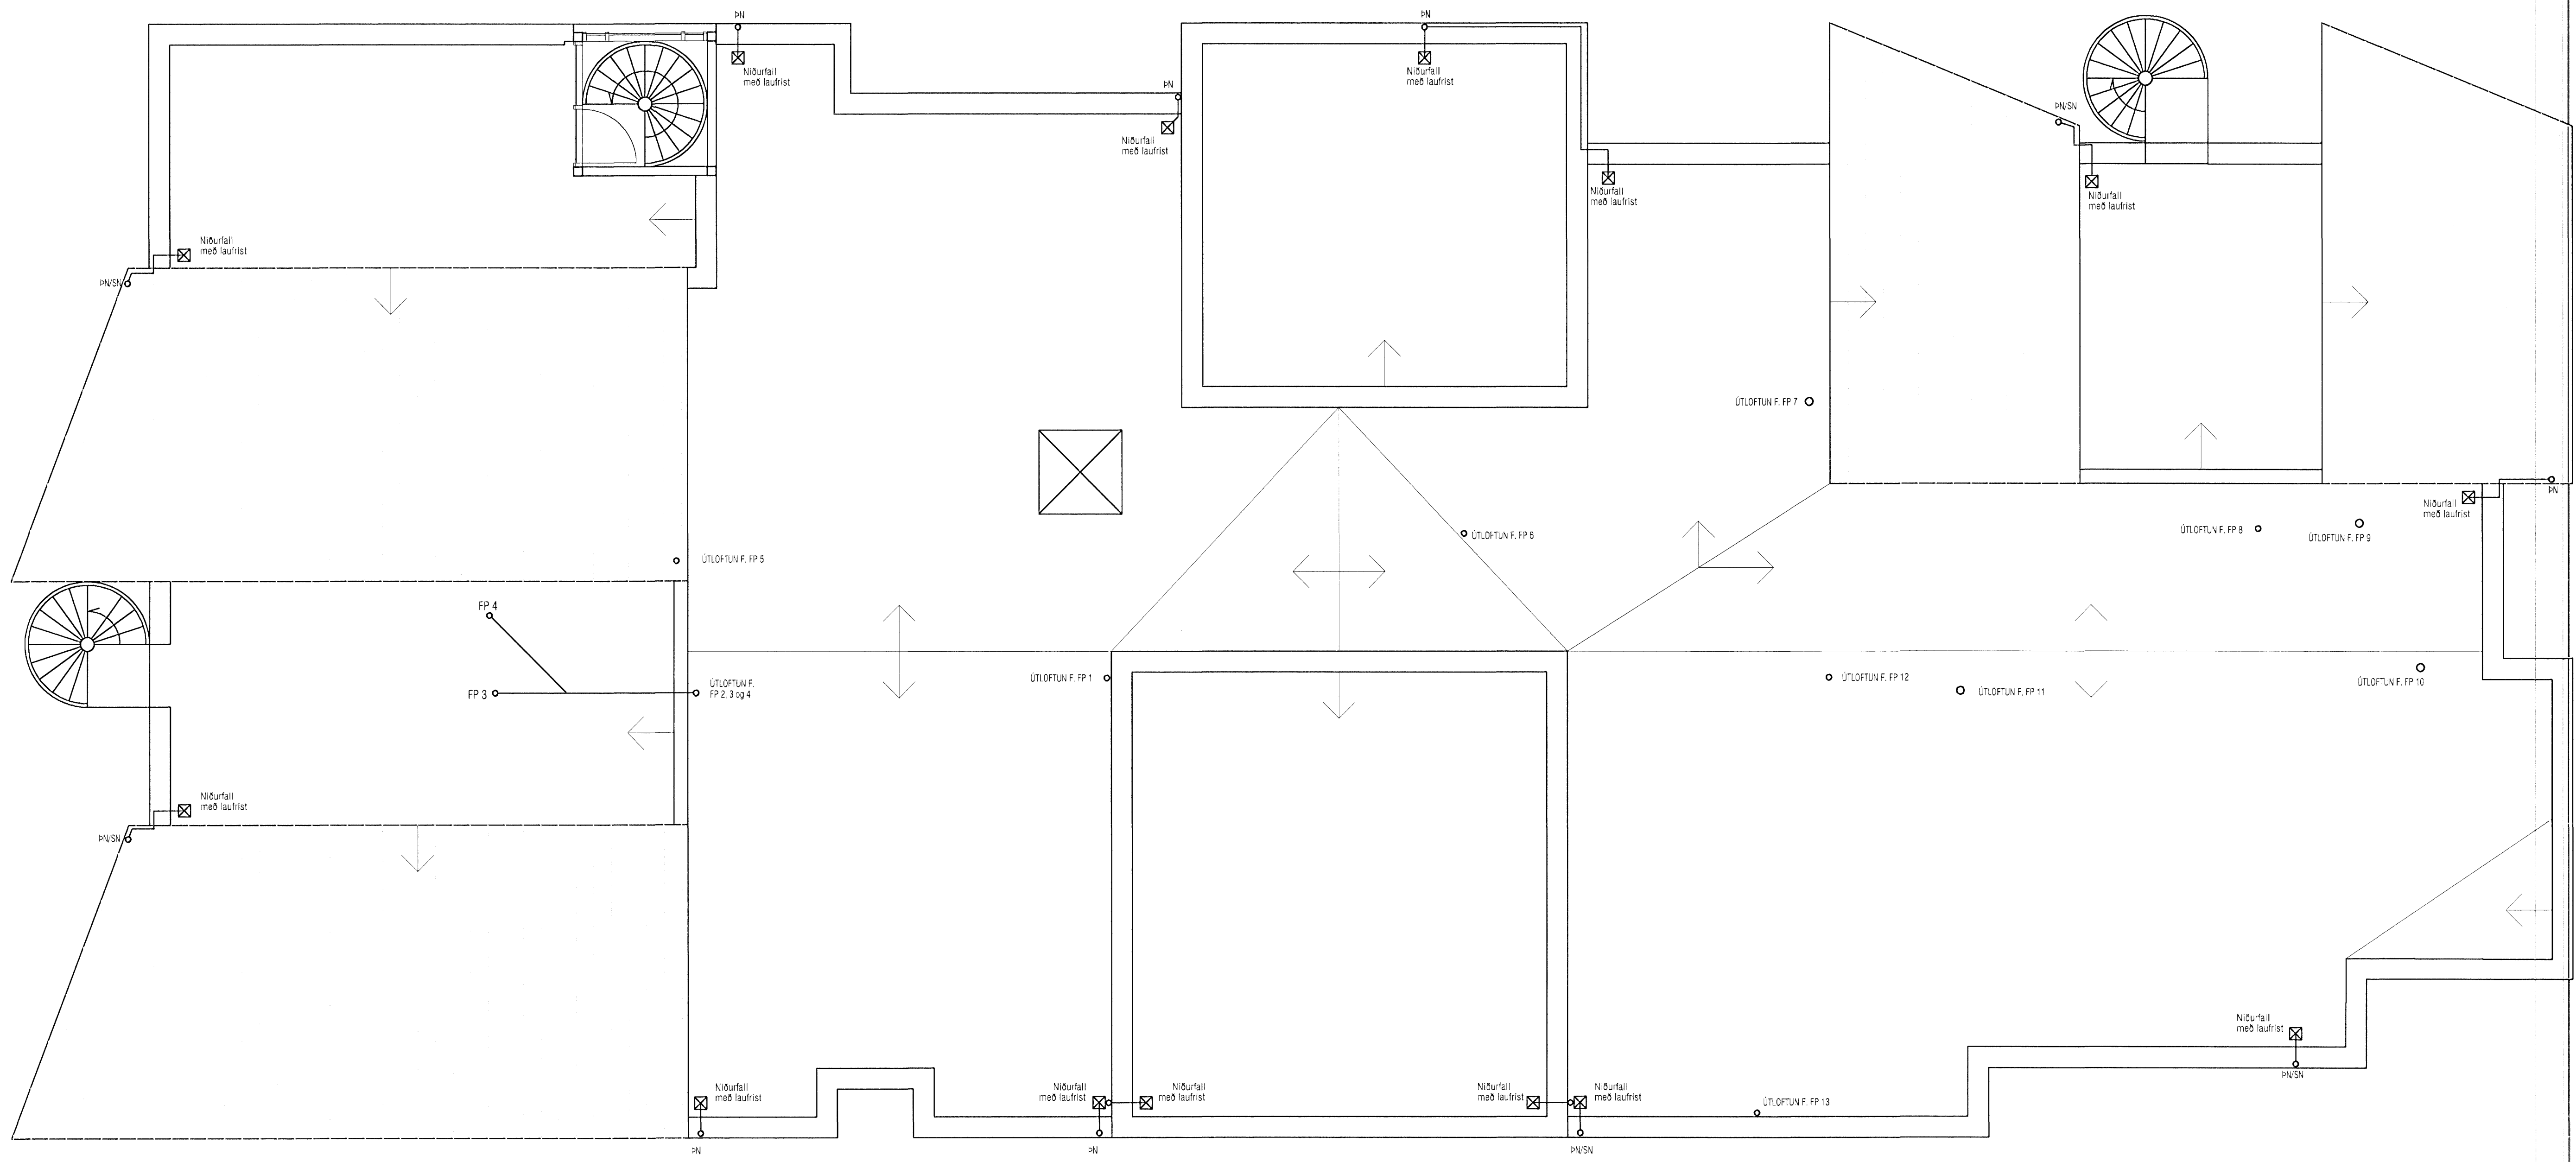

Bygginguáritun Hámarfjarðar
Ríkisráðgjafi
5. JUL. 2006

ATH!
Stærð og nákvæm staðsetning á götum fyrir frárennslis, neytluvatns- og hitalagnir skal ákvarða
í samráði við eiganda og pipara.

VEKTOR - hönnun og ráðgjöf - Nýbýlavegi 6, 200 Kópavogur.		Sigurður Hafsteinsson Bygginguáritun/Ábyrgingur Sími: 554-6650 Fax: 554-6669	
Tekn. nr. _____ Samþykkt _____		Daga _____ EKK _____	
NORÐURBAKKI 23 HAFNARFIRÐI PRÍFALAGNIR GRUNNMYND PAK		Tekn. nr. _____ EKK _____ 28.06.'06 B-05-10-41 1:50 L-231	