

Fallpípur 1, 6 & 12

Fallpípa 2

Fallpípa 3

Fallpípa 4

Fallpípa 5

Fallpípa 7


Fallpípa 8

Fallpípa 9

Fallpípa 10

Fallpípa 11

Fallpípa 13

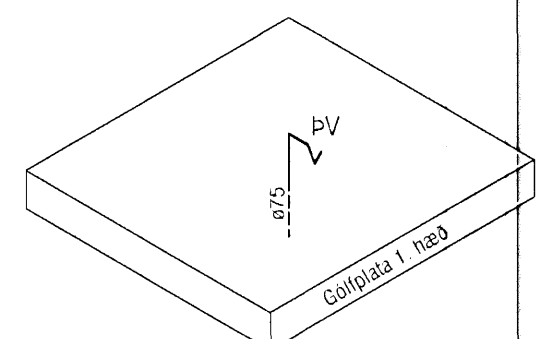

Fallpípa 14

ATH!
Stærð og nákvæm staðsetning á götum fyrir frárennslis-, neysluvatns- og hitalagnir skal ákvarða í samráði við eiganda og pípara.

VEKTOR - hönnun og ráðgjöf - Nýbýlavegi 6, 200 Kópavogi.		Sigurður Halsteinnsson Byggingulagningafræðingur Kt. 033568-7749 Sími: 554-6650 Fax: 554-6669	
Tekn. nr. _____ Tívisun & teikningu Samþykkt _____		Bl. _____ Dags. _____	
Hönnuð _____ Dagssetning _____ 28.06.'06		NORÐURBAKKI 23, HAFNARFIRÐI PRÍFALAGNIR STOFNAR & FALLSTAMMAR Hönnuð _____ Teknuð _____ Málkvæði _____ 1:50 Tekn. nr. _____ L-229	

Byggingulagningu
 05 JUL 2006