


ÞVERMÁL NEYSLUVATNSL.		
Á teikn.	Pex	Ál / pex
ø16	ø16*2,2	ø16.2*2.6
ø20	ø20*2,8	ø20*2,9
ø25	ø25*3,5	ø25*3,7
ø32	ø32*4,1	ø32*4,7
ø40	ø40*5,5	ø40*6,0
ø50	ø50*6,9	/

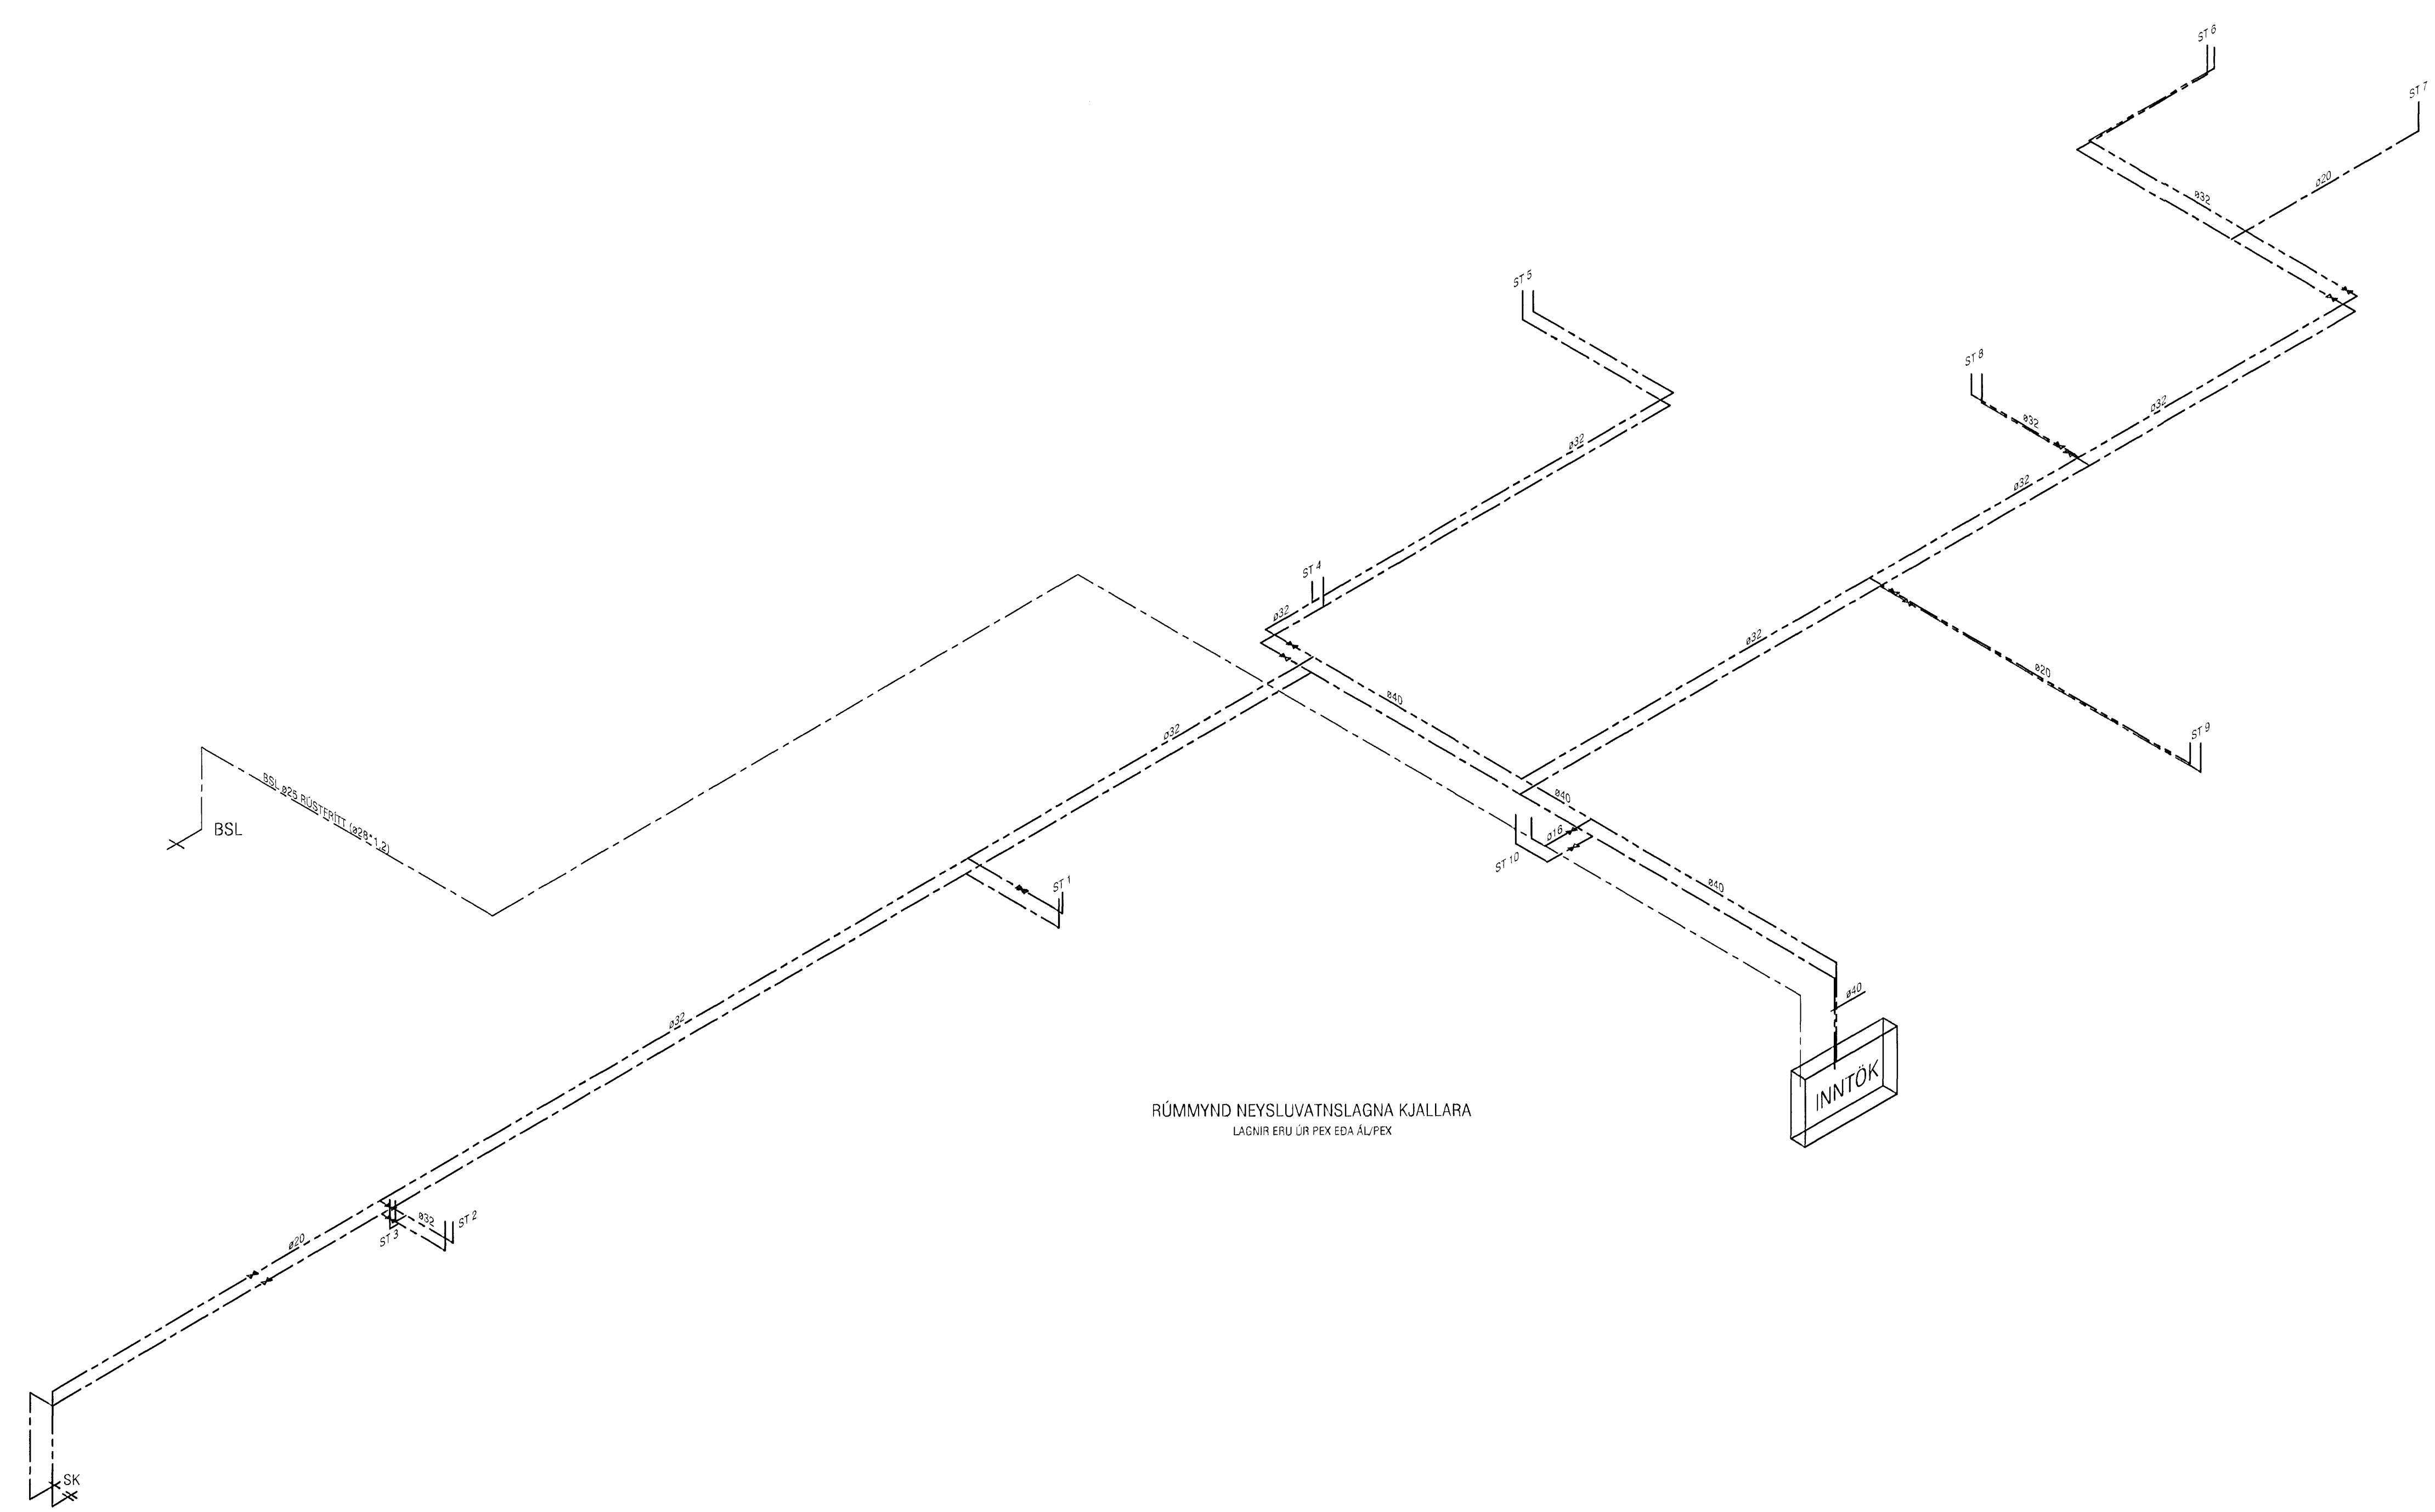

RÜMMYND NEYSLUVATNSLAGNA KJALLARA
LAGNIR EPU ÚR PEX EDA ÁL/PEX

ATH!
Stærð og nákvæm staðsetning á götum fyrir frárennsli, neysluvatns- og hitalagnir skal ákvarða í samráði við eiganda og pípara.

VEKTOR - hönnun og ráðgjöf - Nýbýlavegi 6, 200 Kópavogi.		Sigurður Hafsteinnsson Byggingateknískur Sími: 564-6650 Fax: 564-6668	
Tekn. nr.	Fl. / S. / Bl. / Dags.	Hannó	Teknó
Samb. nr.		EK	EK
		Dagsetning	Veik. nr.
		28.06.06	B-05-10-41
		Mæliskjafi	Tekn. nr.
		1:50	L-224

Byggingafulltrúi Hafnarvörðar
Afgreitt þann
05 JUL 2006

NORÐURBAKKI 23, HAFNARFIRÐI
ÞRIFALAGNIR
RÜMMYND KJALLARA