


ÞVERMÁL NEYSLUVATNSLI.		
Á teikn.	Þex	Al / þex
ø16	ø16*2,3	ø16,2*2,6
ø20	ø20*3,3	ø20*2,9
ø25	ø25*3,3	ø25*3,7
ø32	ø32*3,1	ø32*4,7
ø40	ø40*5,5	ø40*6,0
ø50	ø50*6,0	/

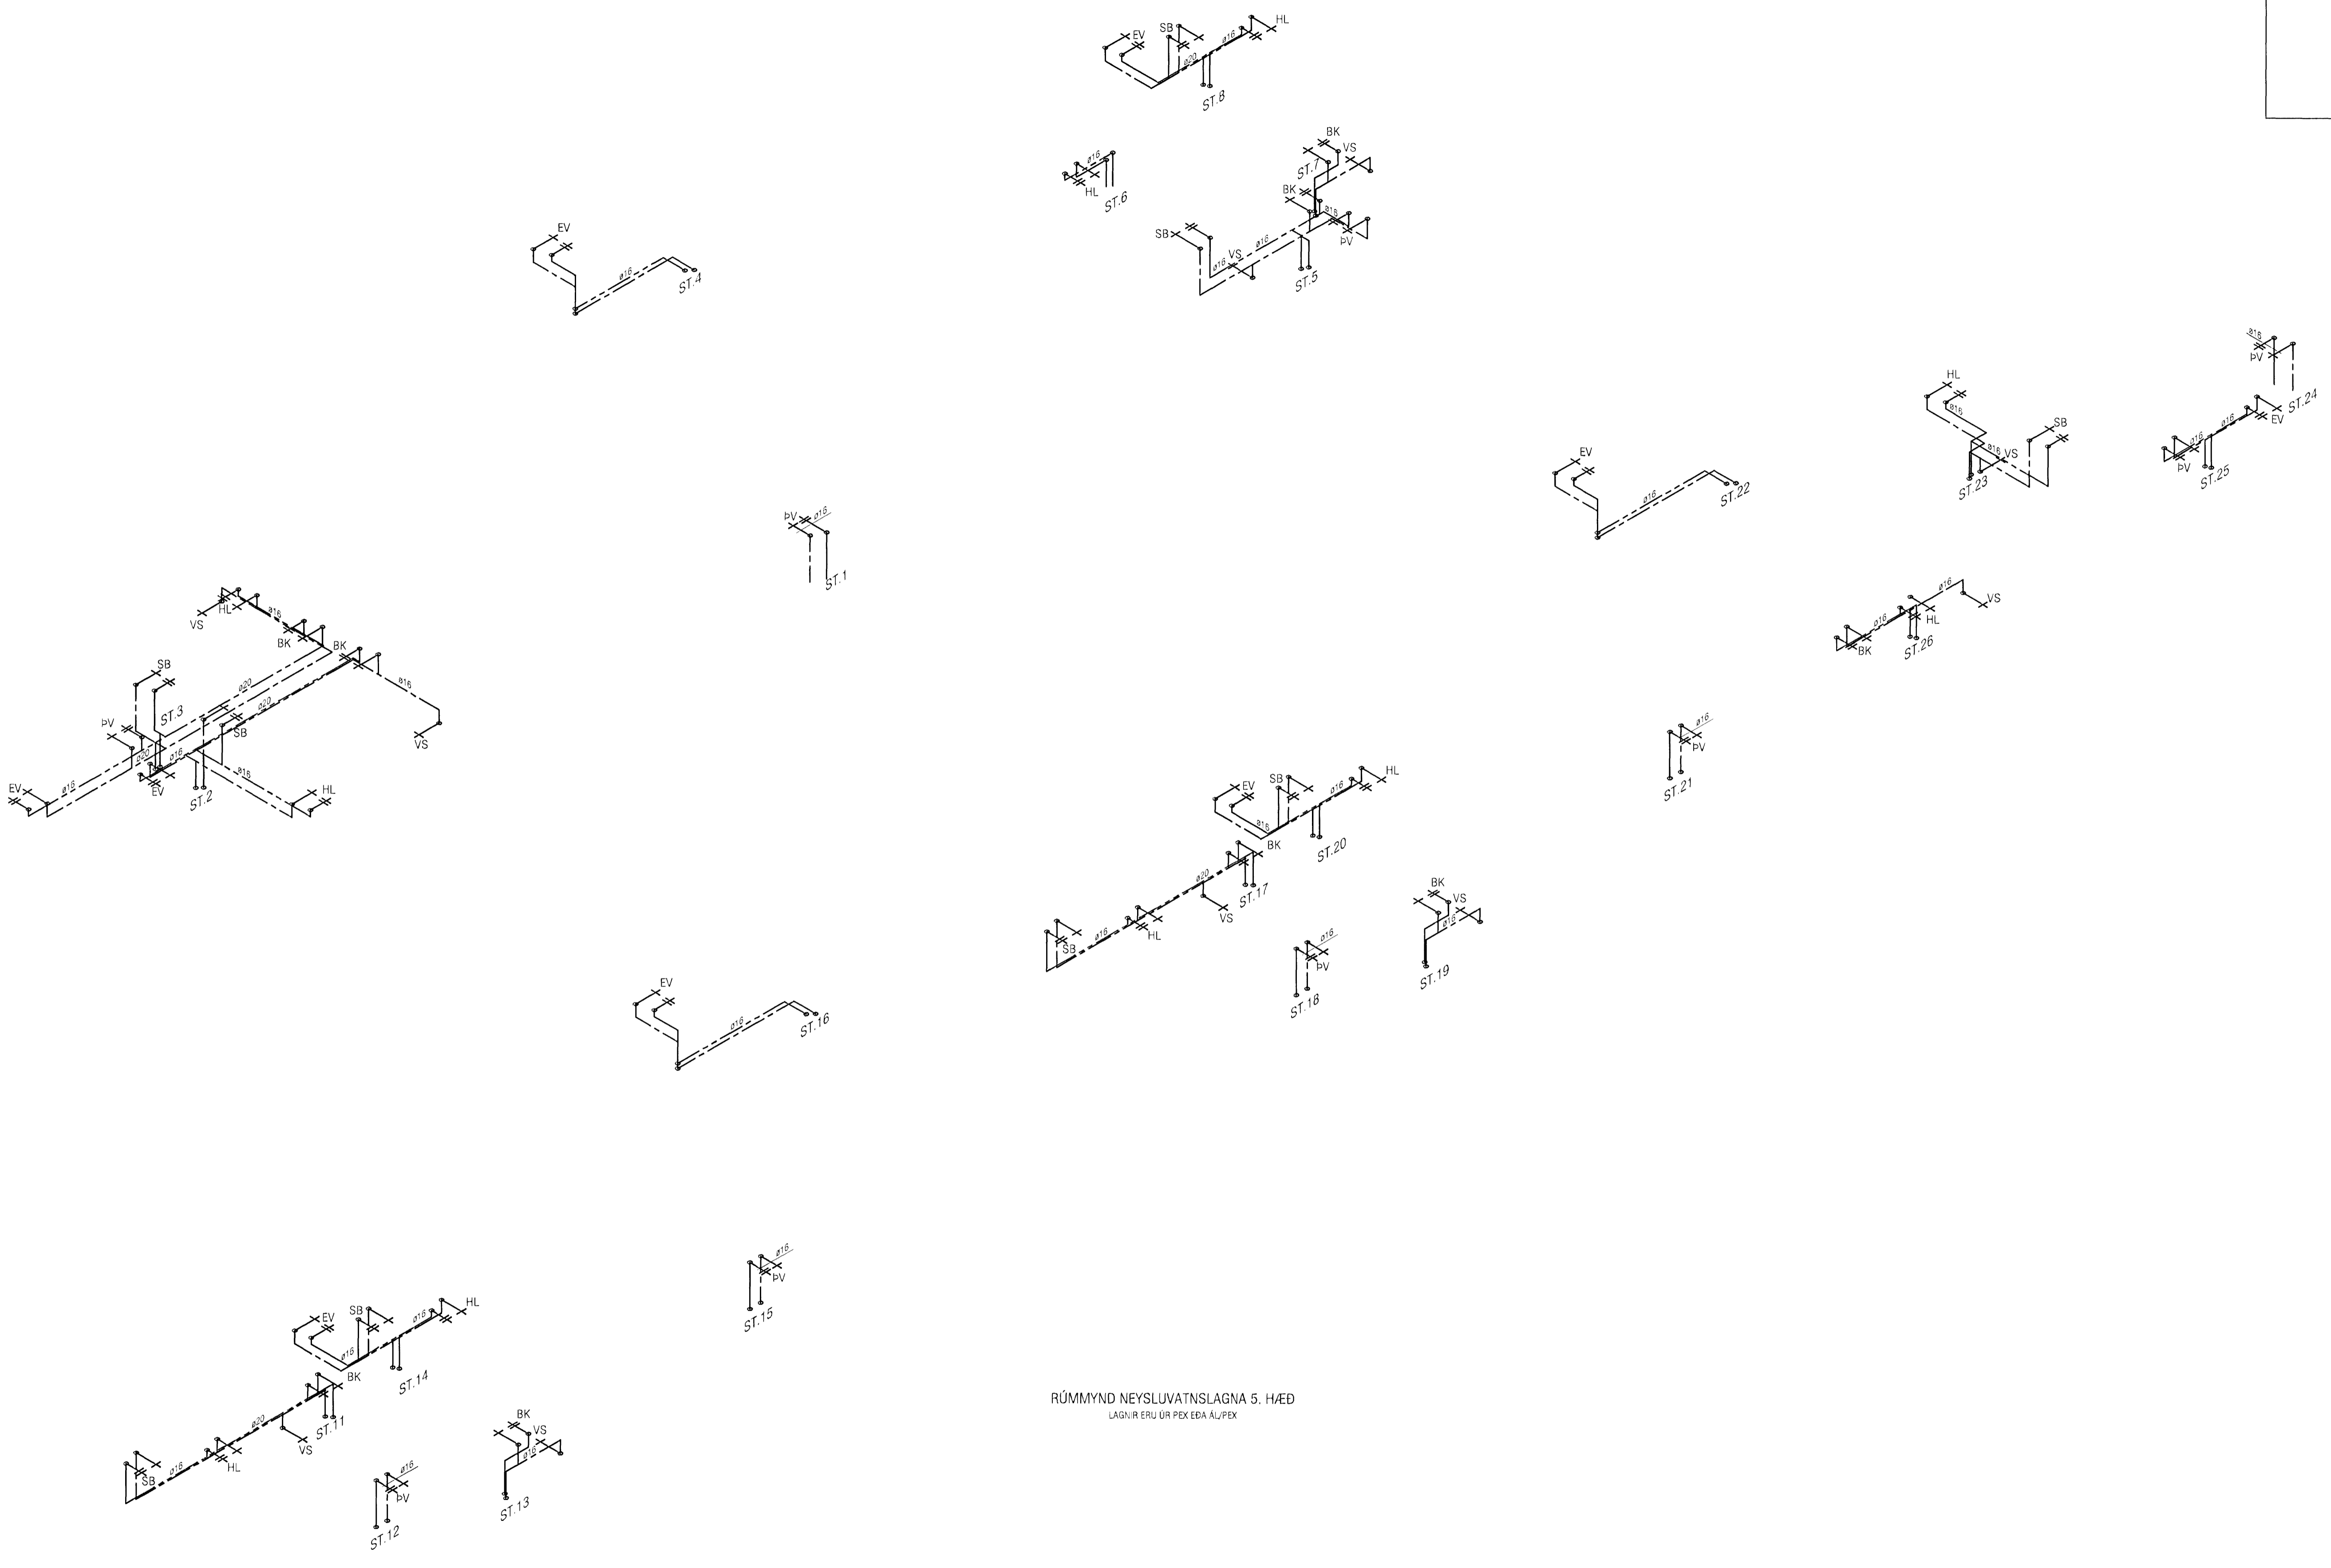

RÚMMYND NEYSLUVATNSLAGNA 5. HÆÐ  
LAGNIR ERU ÚR PEK EÐA AL/PEK

ATH!  
Stærð og nákvæm staðsetning á götum fyrir frárennslis-, neysluvatns- og hitalagnir skal ákvarða í samráði við eiganda og pípara.

Byggingenillurinn  
Algreitt þann  
05 JUL 2009

<b>VEKTOR</b> -hönnun og ráðgjöf- Nýbýlaveg 6, 200 Kópavogi.		Sigurður Hafsteinsson Byggingateknifrábeningur Sími: 584-6650 Fax: 584-8888	NORDURBAKKI 23, HAFNARFIRÐI
Teikn. nr. _____ Sambýtt _____		Br. _____ Dags _____	ÞRIFALAGNIR RÚMMYND 5. HÆÐ
Áskorðing	Ekki	Teiknað	Ekki
06.06.06	B-05-10-44	1.50	L-218