


**SKÝRINGAR:**

- ÖLL MÁL ERU í mm
- KÓTAR ERU í m
- ÖLL MÁL OG ALLA KÓTA SKAL SANNGREYNA Á BYGGINGARSTAD
- UNDIRSTÖÐUJARDVEGUR ER ÞJÓÐUR FÝLLING LEYFILEGUR JARÐPRÝSTINGUR ER REIKNADUR SEM 1.0 MPa
- MESTI JARÐPRÝSTINGUR ER 0.8 MPa
- FÝLLA SKAL UNDIR BOTNPLÖTUR OG AÐ SÖKKULVEGGJUM MED MÖL EDA GRÚS OG SKAL EFNID ÞJAPPAD
- EINS OG LÝST ER Á BLADI B(15-21)\_001 OFAN Á FÝLLINGUNA UNDIR PLÖTUM Í GEYMSLUM SKAL LEGGJA 75mm PLASTEINANGRUN MED RÚMPYNGD 24kg/m³
- 150mm ÞYKK BOTNPLATA SKAL BENDA MED K257 JÄRNAMOTTU Í EFRI OG NEDRI BRÚN OG SKAL HULA AÐ JÄRNUM VERA 40mm FRÁ NEDRI BRÚN OG 30mm FRÁ EFRI BRÚN.
- 120MM ÞYKK BOTNPLATA SKAL BENDA MED K257 JÄRNAMOTTU OG SKAL HULA AÐ JÄRNUM VERA 30mm FRÁ EFRI BRÚN.
- 200mm ÞYKK BOTNPLATA SKAL BENDA MED K10c/c150 Í EFRI OG NEDRI BRÚN OG SKAL HULA AÐ JÄRNUM VERA 40mm FRÁ EFRI OG NEDRI BRÚN.
- BOTNPLÖTU Í LYFTUGRYFJU SKAL BENDA MED K16c/c150 Í EFRI OG NEDRI BRÚN OG SKAL HULA AÐ JÄRNUM VERA 50mm FRÁ NEDRI BRÚN OG 30mm FRÁ EFRI BRÚN

**TILVÍSANIR:**

ALMENNAR SKÝRINGAR: SJÁ BL. NR. B(15-21)\_001

Byggingafulltrúi  
 18. NOV. 2005

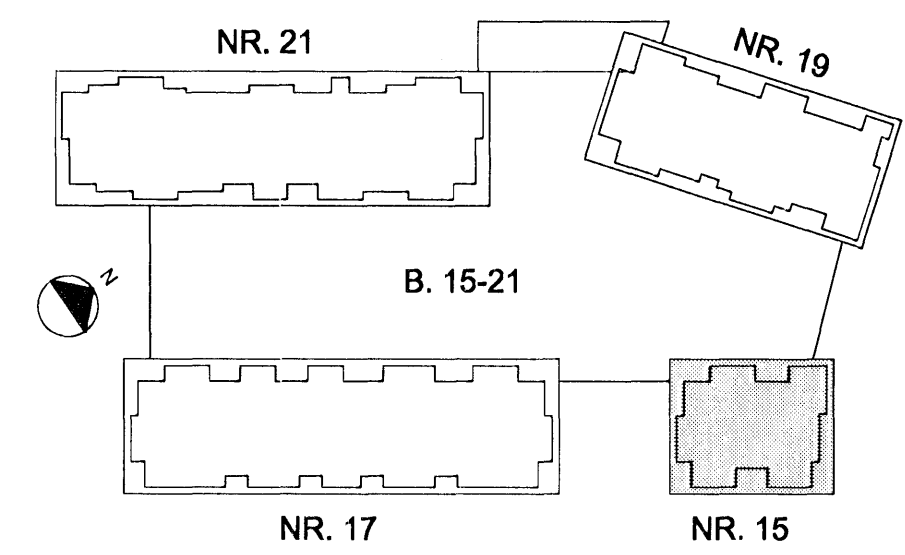

BR. DAGS	BREYTING	REIKN	TEKNI
<b>NORDURBAKKI 15</b>			
BURÐARVIRKI UNDIRSTÖÐUR GRUNNMYND			
MKV.	1:50		
DAGS	17.10.2005		
HANNAÐ/TEKN.	HEGG		
VERNRN.	05104		
YFIRFARÐ	110 Hólavágsstr. 4. 107 Reykjavík Sími: 577-3000	Kennitala:	3305105-1400
SAMÞYKKT	<i>Guðni</i>	Netfang:	conis@conis.is
KENNITALA:	130657-4439	Vafnang:	www.conis.is
TEKNI. NR.	B(15)_101	BR.	