

TÁKN FYRIR LAGNIR

SKOLPLOGN
REGNVATSLÖGN
JARÐVATNSLÖGN
JARÐVATNS + REGNVATNSL.
NEYSLUVATN
BAKRENSLU HITAVEITU


SKÝRINGAR

Fráveitulagnir undir botnplötu og utan með húsi skulu vera úr PVC.
 Áður en byrjað er á lagningu ræra skal jafna undirlagið vandlega en undir og umhverfis rörin skal vera minnst 150 mm sandlag. Leggja skal rör með vandvirkni á sandlagið þannig að engar skemmdir verði á rörinu og það fái jafnan stuðning.
 Skeyta skal rör með þar til gerðum þéttihring. Þess skal gætt að rör geti þanist eðlilega.

GRUNNMYND 1:50

TENGIST FRÁVEITU SJÁ SÉRMYND

DÆLUBRUNNUR Ø1000P
DÆLA 30I/SEK VIÐ 20PA

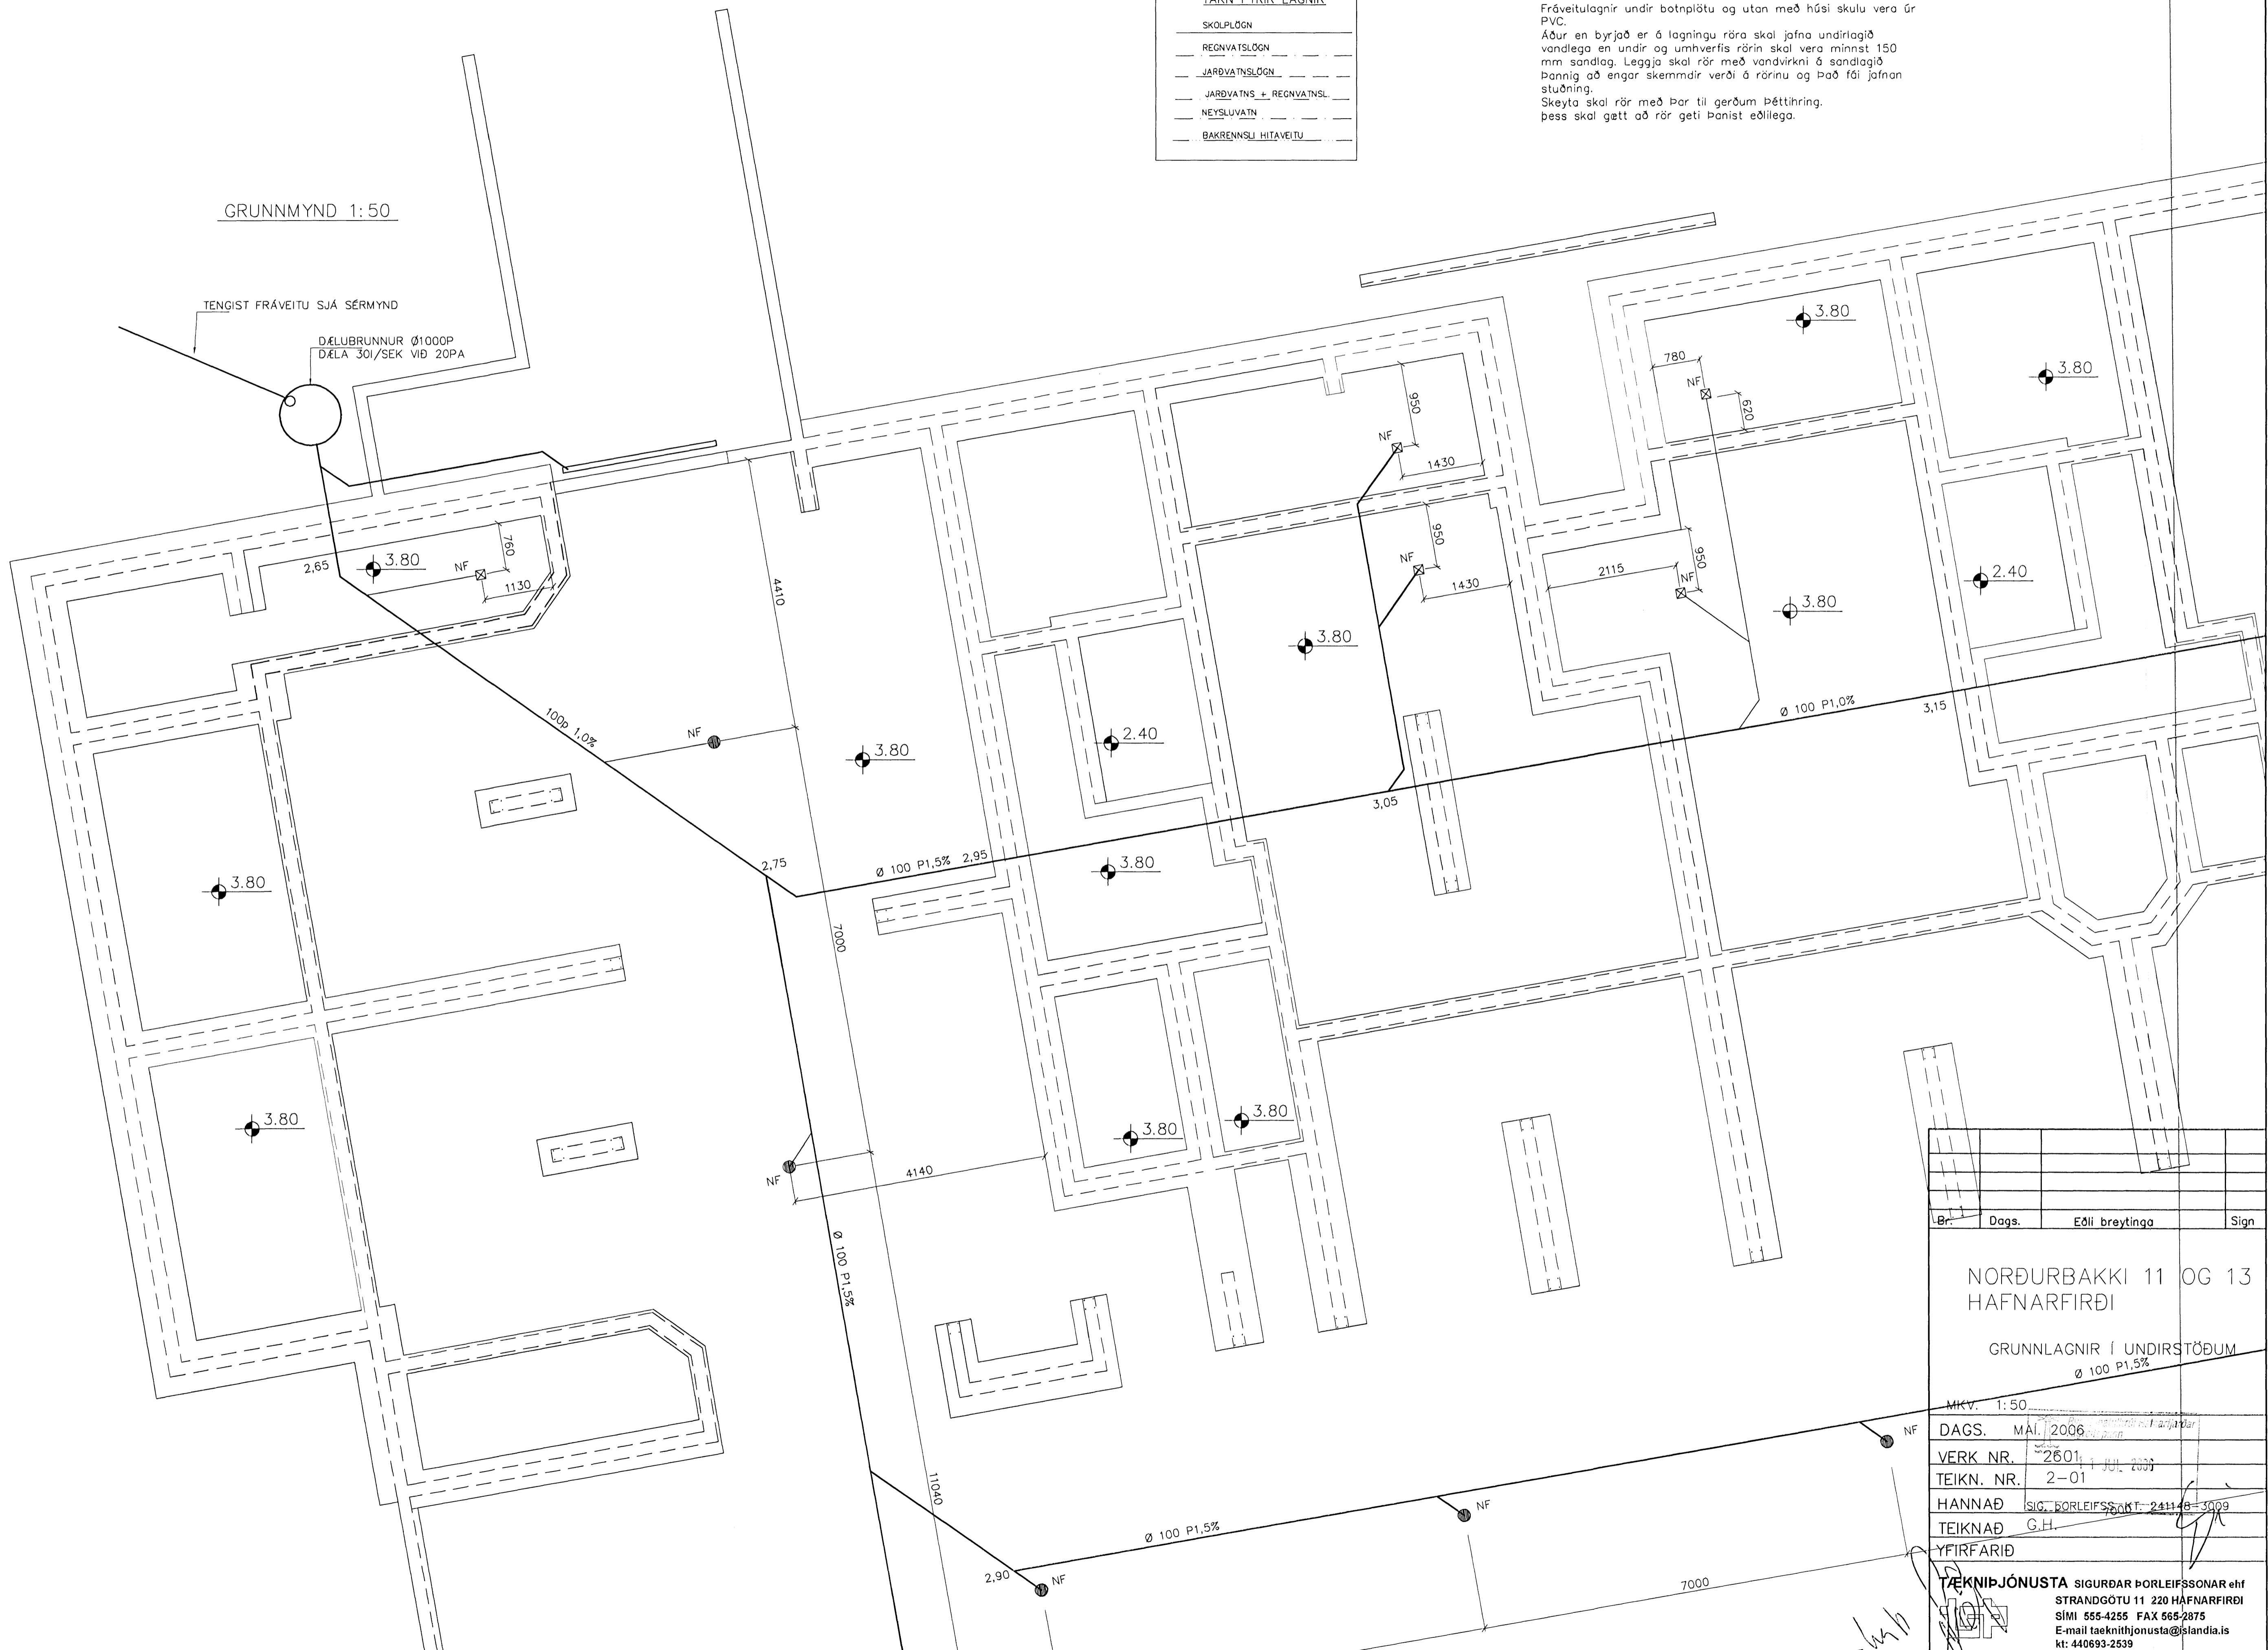

Br.	Dags.	Eðli breytinga	Sign
NORÐURBAKKI 11 OG 13 HAFNARFIRÐI GRUNNLAGNIR Í UNDIRSTÖÐUM Ø 100 P1.5%			
MKV.	1:50		
DAGS.	MÁI 2006		
VERK NR.	2601		
TEIKN. NR.	2-01		
HANNAÐ	SIG. ÞORLEIFSSON KT: 241148-3009		
TEIKNAD	G.H.		
YFIRFARID			
TEKNIÞJÓNUSTA SIGURDAR ÞORLEIFSSONAR ehf STRANDGÖTU 11 220 HAFNARFIRÐI Sími 555-4255 FAX 565-2875 E-mail taekniþjonusta@standia.is kt: 440693-2539			