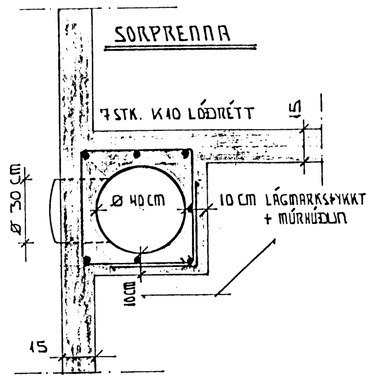

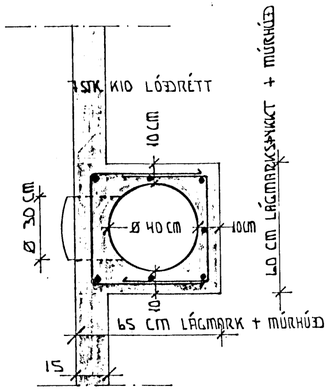

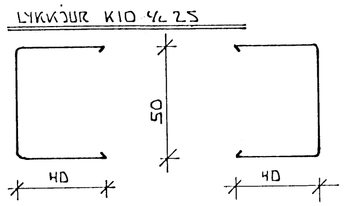

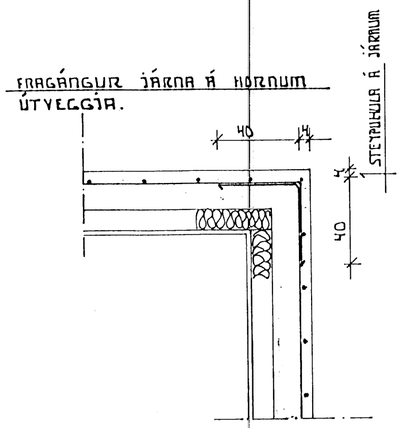

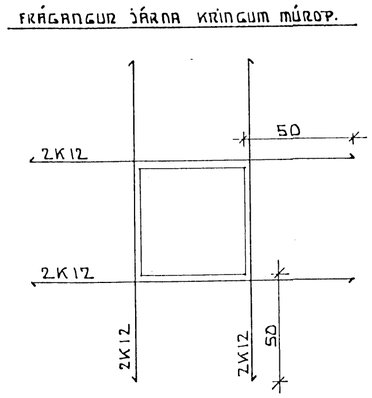

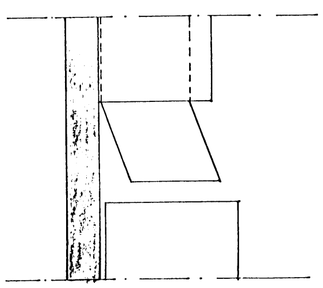

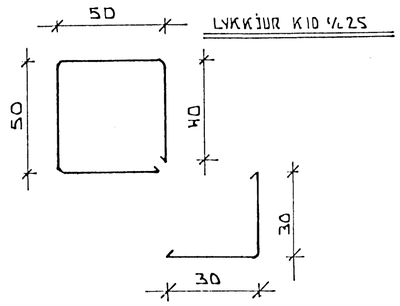

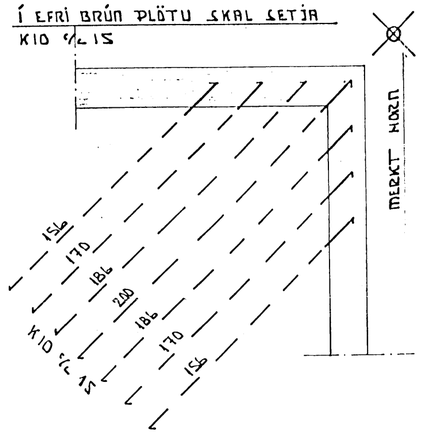

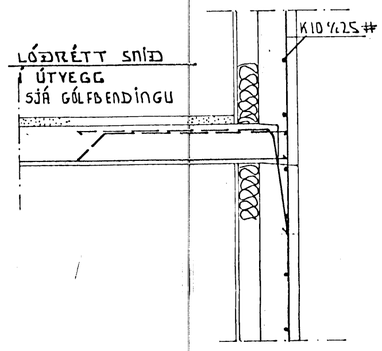

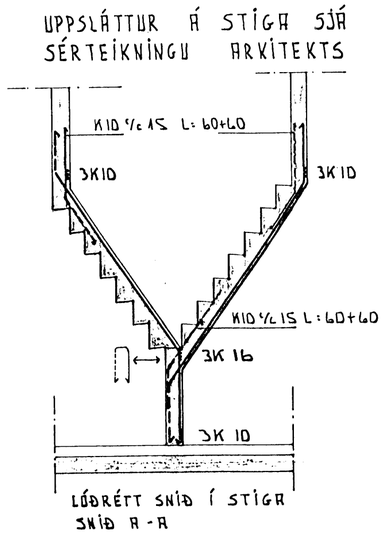

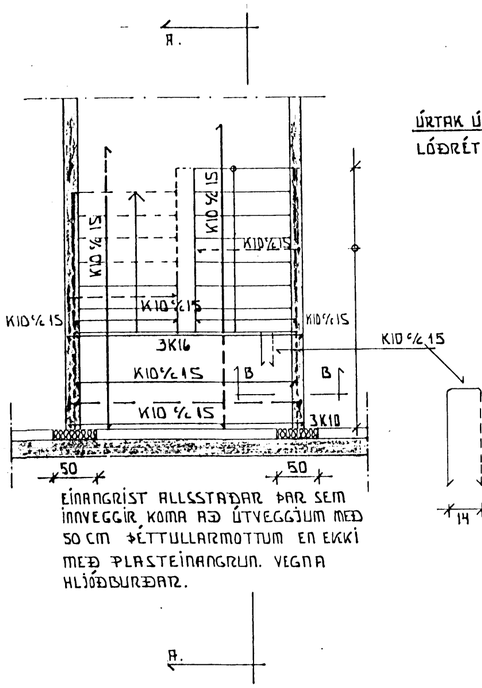

EINANGRIST ALLSSTAÐAR ÞAR SEM INNVEGGIR KOMA AÐ ÚTVEGGJUM MEÐ 50 CM ÞETTULLARMOTTUM EN EKKI MEÐ PLASTEINANGRUN. VEGNA HLJÓÐBURÐAR.

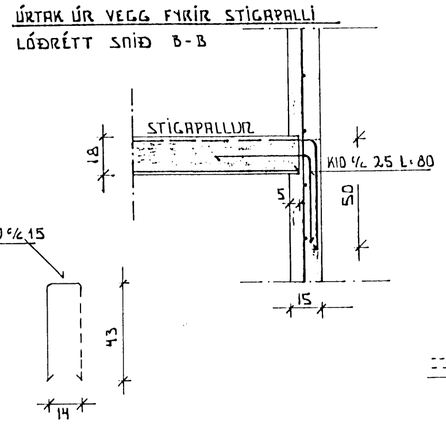

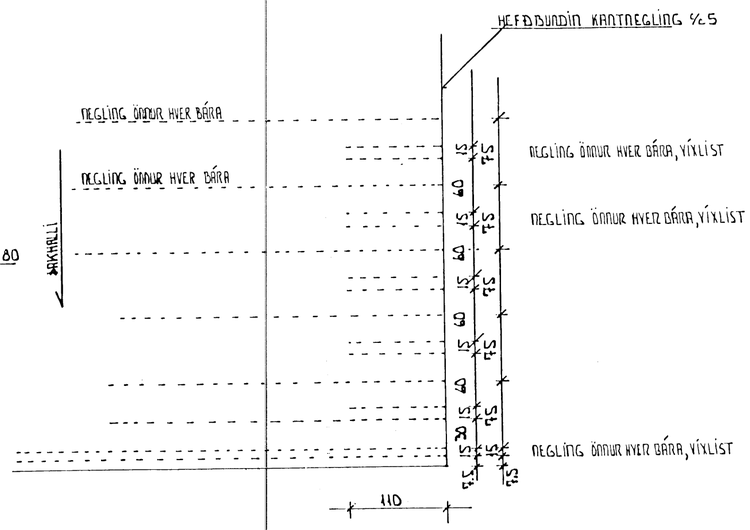

NEGLING HEFÐBUNDINS BÁRUJÁRNS.

ÞESS SKAL GÆTT AÐ NAGLARAÐIR SÉU Í MIÐJU BORÐI, OG ERU NÁLSETNINGAR MIÐAÐAR VIÐ AÐ SVO SÉ.
SAUMUR SKAL VERA SNÚINN OG MEÐ ÞÉTTIHRING. SAUM SKAL HNYKKJA ÞAR SEM ÞVÍ VERÐUR VIÐ KOMIÐ.
NÁLSETNINGAR ERU MIÐAÐAR VIÐ BORÐAKLÆÐNINGU 1" X 6" OG EKKI TEKIÐ TILLIT TIL SKÖRUNAR JÁRNS FRÁN AF ÞAKBRÚN VIÐ RENNU.

NEGLING VÍXLUÐ, OG NEGLT Í AÐRA HVERJA HÁBÁRU, 15 cm. MILLI NAGLARAÐA.

X X X X X X X X X X

X X X X X X X X X

KJALJÁRN SKAL NEGLT Í HVERJA HÁBÁRU OG SLEGIÐ NIÐUR Í LÁGBÁRU EÐA ÞÉTT MEÐ ÞÉTTILISTA.

HAFNARFJARÐARBÆR
01 JUN 1992
BYGGINGAFULLTRÚINN

BÆJARHOLT 1 HAFNARFIRÐI	FEB 1991
BURÐARÞOL, SNIÐMYNDIR	1:20 1:50
TÆKNIÞJÓNUSTA SVEINS KARLSSONAR TFÍ BÆJARHRAUNI 2 220 HAFNARFJÖRÐUR 91-653045	TEIKNING B-7

Sveins