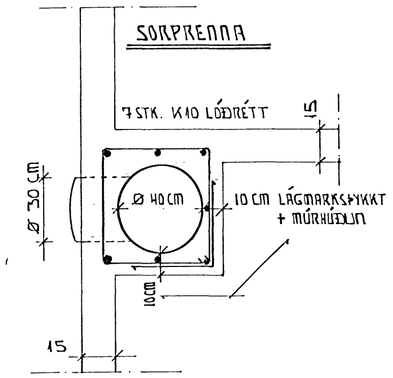

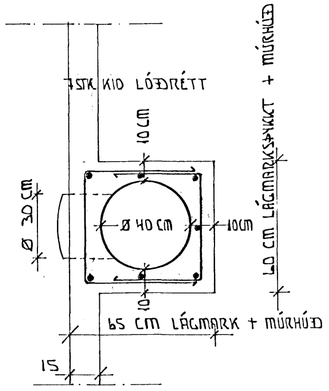

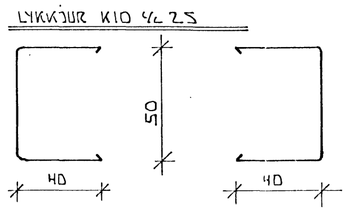

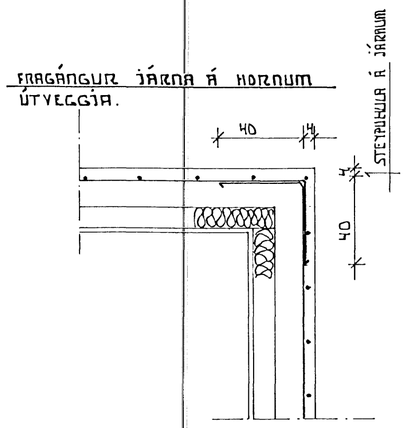

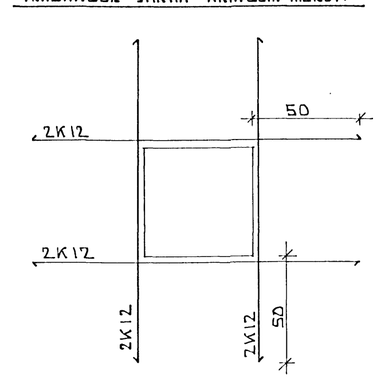

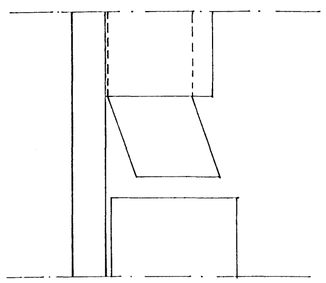

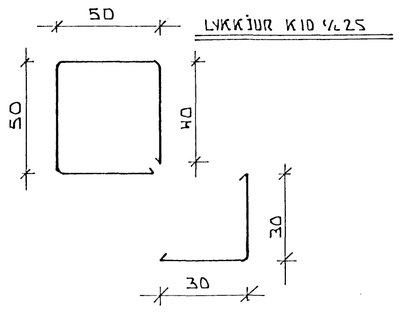

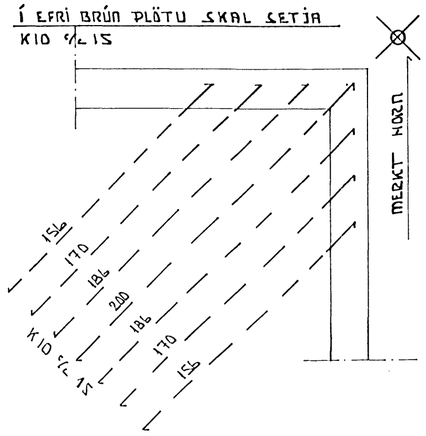

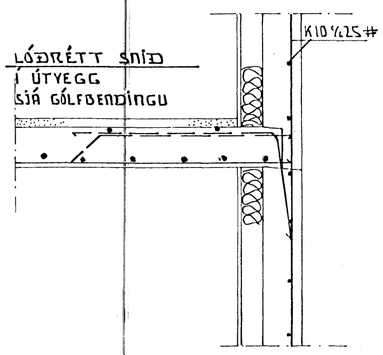

UPPSLÁTTUR Á STIGA SJÁ SÉRTEIKNINGU ARKITEKTS

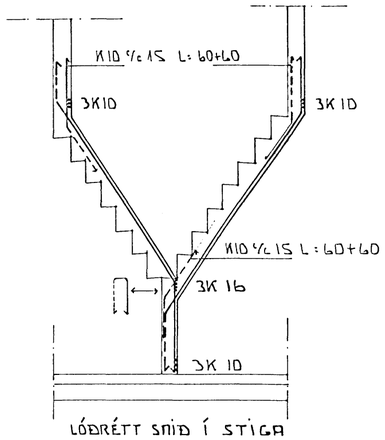

LÓÐRÉTT SNIÐ Í STIGA SNIÐ A-A

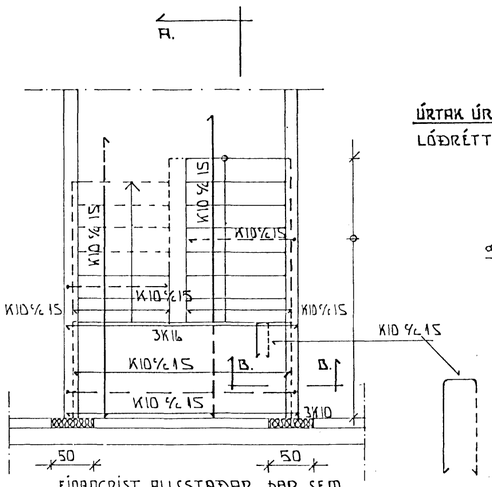

EINANGRIST ALLSSTAÐAR ÞAR SEM INNVEGGIR KOMA AÐ ÚTVEGGJUM MEÐ 50 CM ÞÉTTULLARMOTTUM EN EKKI MEÐ PLASTEINANGRUN. VEGNA HLJÓÐBURÐAR.

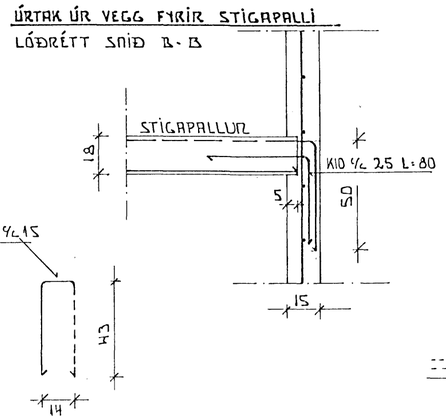

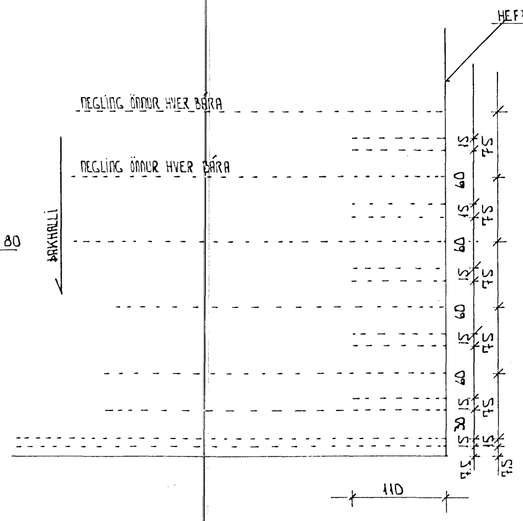

NEGLING HEFÐBUNDINS BÁRUJÁRNS.

ÞESS SKAL GÆTT AÐ NAGLARAÐIR SÉU Í MIÐJU BORÐI, OG ERU MÁLSETNINGAR MIÐAÐAR VIÐ AÐ SVO SÉ.
SAUMUR SKAL VERA SNUINN OG MEÐ ÞÉTTIHRING. SAUM SKAL HNYKKJA ÞAR SEM ÞVI VERÐUR VIÐ KOMIÐ.
MÁLSETNINGAR ERU MIÐAÐAR VIÐ BORÐAKLÆÐNINGU 1" X 6" OG EKKI TEKIÐ TILLIT TIL SKÖRUNAR JÁRNS FRAM AF ÞAKBRÚN VIÐ RENNU.

NEGLING VÍXLUÐ, OG NEGLT Í ÖÐRA HVERJA HÁBÁRU, 15 cm. MILLI NAGLARAÐA.

X X X X X X X X X

X X X X X X X X X

KJALJÁRN SKAL NEGLT Í HVERJA HÁBÁRU OG SLEGIÐ NIÐUR Í LÁGBÁRU EÐA ÞÉTT MEÐ ÞÉTTILISTA.

HAFNARFJARÐARBÆR
I 60
SKIPULAGSFULLTRÚINN

02 DEC 1991

BÆJARHOLT 5	HAFNARFIRÐI	FEBRÚAR 1991
BURÐARÞOL, SNIÐMYNDIR		MÆLIKVARÐI 1:20
TÆKNIÞJÓNUSTA SVEINS KARLSSONAR TFÍ BÆJARHRAUNI 2 220 HAFNARFJÖRÐUR 91-653045		TEIKNING 1. SNIÐMYNDIR

T1