

LOFTRÁSIR UPP ÚR ÞAKI OG GÖLFNIDURFÖLL SÍA LAGNATEIKNINGAR

SKYRINGAR

STEINSTEYPA Í ÖTVEGGI ER S-250.
 STEINSTEYPA Í INNVEGGI OG GÖLFPLÖTUR ER S-200.
 STEINSTEYPA SKAL UPPEYLLA KRÖTUR ÍST 9, ÍST 10 OG BYGGINGAREGLUGERÐAR.

K 10, MERKIR KAMBSTÁL KS 40.
 SKRYTILENGD K 10 ER 60 CM.
 STEYPUHOLA A JARN Í ÖTBRÓN ÖTVEGGJA SKAL VERA 4 CM.
 JARNAGRIÐUR OG JARN SKAL STAÐSETJA MEÐ PARTILGERÐUM ÞJARNAGDAR-KLOSSUM.

JARNBENDING ÖTVEGGJA OG INNVEGGJA ER K 10 c/c 25 LÖDRÉTT LÁRÉTT.

UNDIR, UPPMEÐ OG YFIR ALLA GLUGGA, HURDIR OG ÖNNUR MÓRÓMAL SETJA 2 K 12 NEMA ANNAD SÉ TEKIÐ FRAM. JARN SKAL HÁ 50 CM. ÖTVEHR OP.


Í ÖLL STEYPUKIL SKAL SETJA TENGIJARN K 10 c/c 25 LENGD 30 CM.

MÁLSEYNINGAR ERU 1 CM.
 HADARKÓTAR ERU 1 M., OG ÖTVEHR UPP A FULLFRÆNGIN GOLF.
 ÞVERMAL JARNA ERU Í MM.
 C/C MERKIR MIDJU A MIDJU.

..... MERKIR JARN Í NEDRI BRÓN PLÖTU.
 MERKIR JARN Í EFRIBRÓN PLÖTU.

⑱ MERKIR PLÖTUBYKKI.

ÁLAGSFORSENDUR.
 NOTÁLAG 150 KP/ÉN.
 INNVEGGIR 100 KP/ÉN.
 SNJÓALAG 100 KP/ÉN.
 SVALIR 200 KP/ÉN.
 SVALIR, LÍFULEGT ÁLAG 100 KP/M.

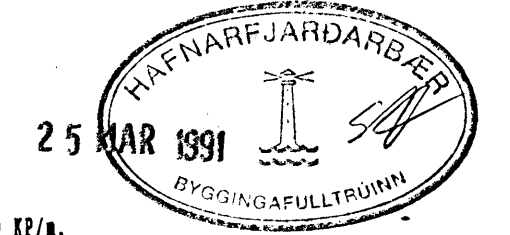

STAÐSETNING VEGGRADFA, STOKKA, GÖLFNIDURFALLA, LOFTRÁSA, ÚTLOFTUN FRÁ ÞURRKARA, SÍA TEIKNINGAR

BJARNHOLT 5. HAFNARFIRDI FEBR 1991
 HALLIVARÐK 1:50
 JARN Í PLÖTU YFIR FYRSTU HD

TEKNIÞJÓUSTA SVEINS KARLSSONAR YFI
 BJARNHRAUNI 2 220 HAFNARFJÓRÐUR 91-653045
 TEIKNING B - 3

Steinnþorlac

