

SÁ SNIÐMYNNDIR
 80
 50
 JÁRNUM STUNGIÐ I VEGGJASTEYPU OG DEYGÐ
 INN I EÐRI BRUN PLÖTU

LOFTRÁSIR UPP ÚR ÞAKI OG
 GÓLFNIDURFÖLL SÁ LAGNATEIKNINGAR

SKÝTRINGAR

STEINSTEYPA Í OTVEGGI BR S-250.
 STEINSTEYPA Í INNVEGGI OG GÓLFPLÖTU ER S-200.
 STEINSTEYPA SKAL UPPFYLLA KRÖFUR IST 9, IST 10 OG
 BYGGINGAREGLUGERÐAR.

K 10, MÆRIR KAMBSTAL KS 40.
 SKÝTILÉNGD K 10 ER 60 cm.
 STEYPUHULA A JARN I OTBRUN OTVEGGJA SKAL VERA 4 cm.
 JARNAGRIÐUR OG JARN SKAL STAÐSETJA MÐ ÞARTILGERÐUM FJARLÉGDAR-
 KLOSSUM.

JARNBENDING OTVEGGJA OG INNVEGGJA ER K 10 c/c 25 LÖÐRÉTT OG LARÉTT.
 UNDIR, UPPMÐ OG YFIR ALLA GLUGGA, HURDIR OG ÖNNUR MÖRUP SKAL SETJA
 2 K 12 NEMA ANNAD SÞ TEXID FRAM. JARN SKAL NA 50 cm. ÖPÞYRIR ÖP.

I ÖLL STEYPUKIL SKAL SETJA ÞENGIJARN K 10 c/c 25 LÉNGD 100 cm.

MALSETNINGAR BRU Í cm.
 HÖÐARKÓFAR ERU Í m., OG GEFNIR UPP A FULLÞRACENGIN GÖLF.
 ÞVERMAL JARNA ERU Í mm.
 c/c MÆRIR MIDDU A MIDJU.

_____ MÆRIR JARN I NEDRI BRUN PLÖTU.

_____ MÆRIR JARN I EÐRI BRUN PLÖTU.

⑱ MÆRIR PLÖTUÞYKKT.

02 DEC 1991

ALAGSPÖRSENDUR.
 NOTALAG 150 KP/ÍM.
 INNVEGGIR 100 KP/ÍM.
 SNJÓDALAG 100 KP/ÍM.
 SVALIR 200 KP/ÍM.
 SVALIR, LÍNULEGT ALAG 100 KP/M.



STAÐSETNING VEGGRAUFA, STOKKA, GÓLFNIDURFALLA, LOFTRASA, ÖTLOFTUN
 FRÁ ÞURKARA, SÁ TEIKNINGAR


BEJARNHOLT 5. HAFNARÞIRDI FEBR 1991

JARN I PLÖTU YFIR ANNARI HÖÐ MÆLIKVARÐI 1:50

TEKNIÞJÓFUSTI SVBINS KARLSSONAR YFI TEIKNING
 BEJARNHRAUNI 2 220 HAFNARÞJÓRÐUR 91-653045 B - 4

Signature

ÞESSI TEIKNING GILDIR FYRIR JARNBENTA PLÖTU YFIR 2 HÆÐ, OG VESSI Ö 2. HÆÐ.
 SÁ ENNAREMUR TEIKNINGAR NÚMÉR 1 OG 2 SNIÐMYNNDIR

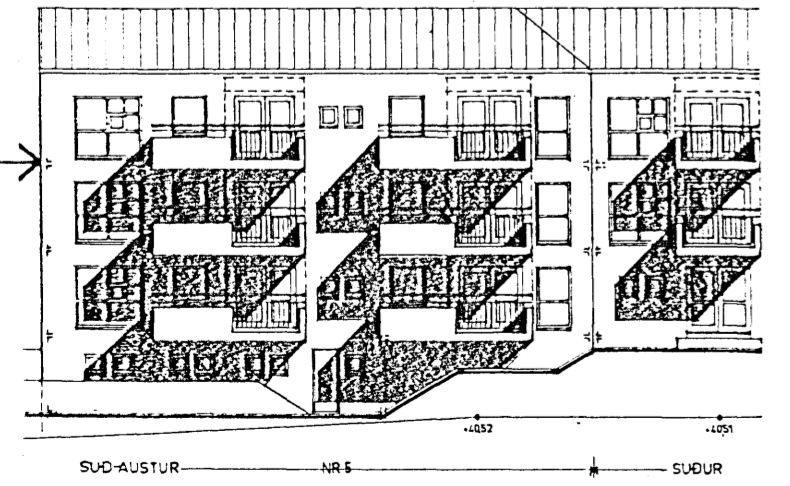

SÁ SÉRTEIKNINGU AF STIGA
 A TEIKNINGU I. SNIÐMYNNDIR

