


ÚTLOFTUNARRÖR Í HYERJU SPERRUBILI
8 40 PLAST MEÐ ÁSOÐNU NETI

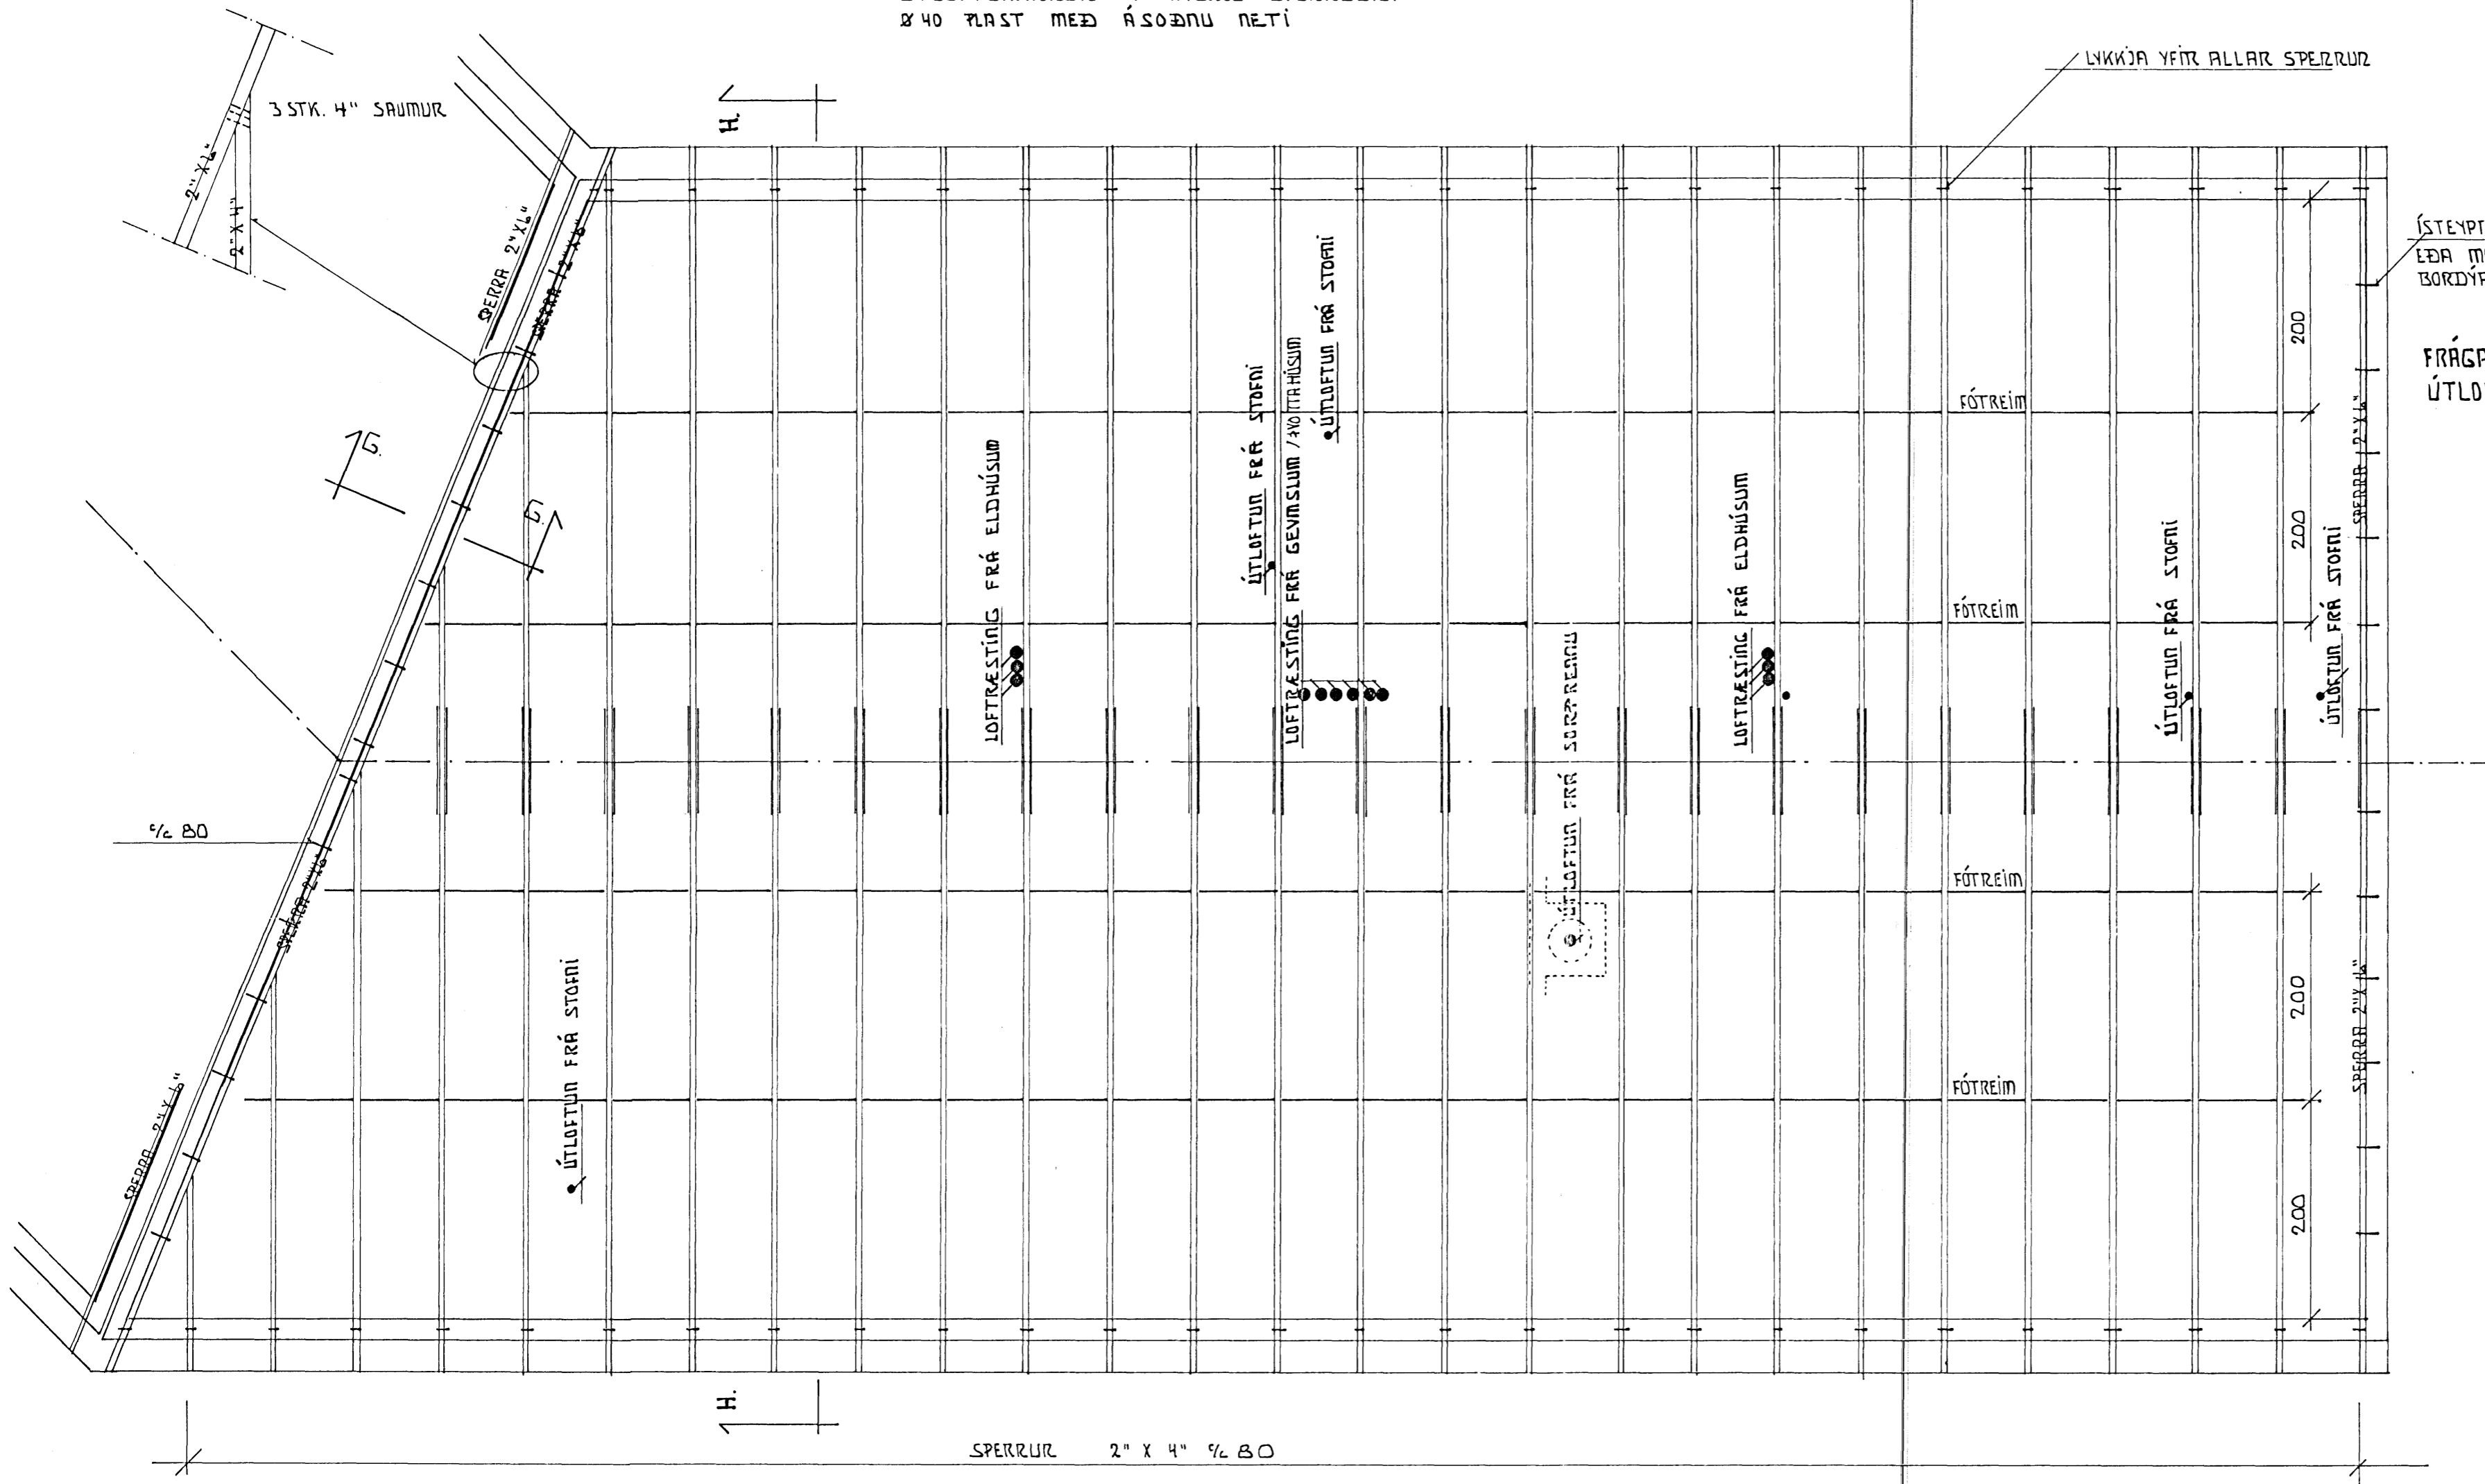

STEYPTUR SNITTADUR TEIÐN Ø 10 SKINNA 40X40 1/2 B0
EÐA MURBOLTI Ø 12 SKINNA 40 X 40 1/2 B0
BORDDYPT 8 CM

FRÁGANGUR ÞAKKARNTA SJÁ TEIKNINGAR ARKITEKTS
ÚTLOFTUN UPP ÚR ÞAKI SJÁ LAGNATEIKNINGAR


SJÁ ENNFRUMUR TEIKNINGAR NÚMER B7 OG B8 SNIÐMYNDIR

SKÝRINGAR

ALLAR MÁLSETNINGAR ERU GEFNAR UPP Í CM.
HÆÐARKÖTAR ERU GEFNIR UPP Í METRUM.
TIMBUR Í SPERRUR ER T 20.
ÞAK ER HEILKLATT MED TIMBRI 1" X 6"., BORD SKAL NEGLA Í
HVERJA SPERRU MED 3 STK. 3" SAUM. NEGLING A ÞAKJARNI SJÁ
SNIÐMYNDIR.
ALLAR FESTINGAR SKULU VERA GALVANISERADAR NEMA LYKKJUR
YFIR SPERRUENA.
ALLT TIMBUR SEM LEGGST AÐ EÐA Í STEINSTEYPU SKAL FÓAVERJA
MED C-TOX EÐA SAMBARILEGU, TVÆR UNFERDIR. SPERRUENA SKAL
FÓAVERJA MINNST 20 CM. INNFYRIR VEGG.
OFAN A ÞAKPLÖTU SKAL EIMANGRAN MED 20 CM. EIMANGRUN. OFAN
A EIMANGRUN SKAL SETJA VINDPÉTTILAG SEM EKKI MÄ VERA
RAKADÉTT OG MED 20 SEM NESTA PAN GILDI. VINDPÉTTILAG SKAL
VERA HEILT OG DRÖFID.
GENGID SKAL FRÁ ÚTLOFTUNARRAUFUN VÍD ÚTVEGGI ÞANMIG AÐ
SNJÖFJÖK KOMIST EKKI ÞAR UN.

ALGSFORSENDUR.
SNJÖDALAG 100 kp/fa
VINDDALAG SAMKVART IST 12.3
GEMNSLURMÍ 500/FM
SJÁ EINNIG TEIKNINGAR 1 OG 2, SNIÐMYNDIR.
ÚTLOFTUN UPP ÚR ÞAKI SJÁ LAGNATEIKNINGAR.

12 MAR 1992

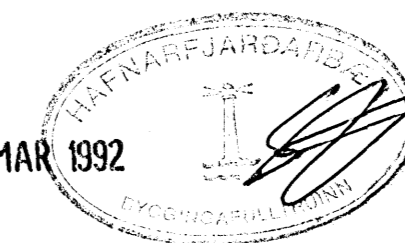

BEJARHOLT 5. HAFNARFJÖRÐI FEBRÚAR 1991

ÞAKVIRKI, SPERRUR MALKIVARÐI
1:50 1:20

TAKNIÐJÖNUSTA SVEINS KARLSSON TFI TEIKNING
BEJARHRAUNI 2 220 HAFNARFJÖRÐUR 91-653045 B - 6

Steinnbjörnsson