ÞEGAR SKEYTA ÞARF SPERRUR SAMAN SKAL NOTA LASKA 1" X 4"
BEGGJA MEGIN SPERRU, NEGLING 5 STK. 3" SAUMUR X 4.
SAMSKEYTUM SKAL VÍXLA ÞANNIG AÐ SKEYTING SÉ EKKI Í BEINUM RÖÐUM.

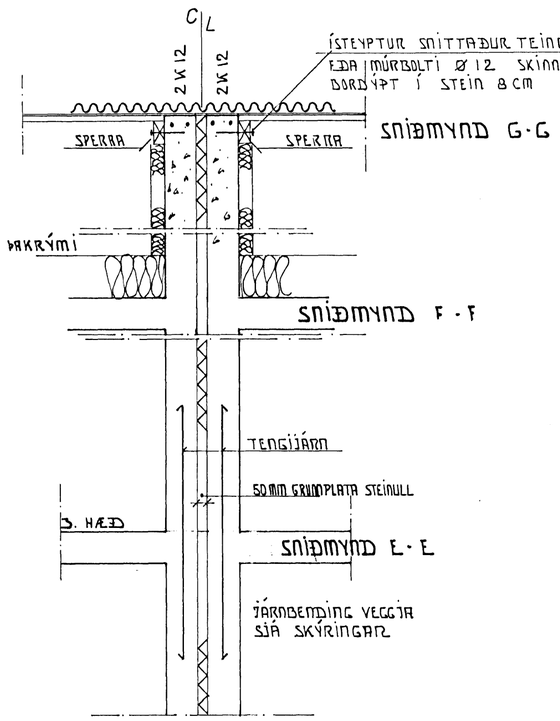

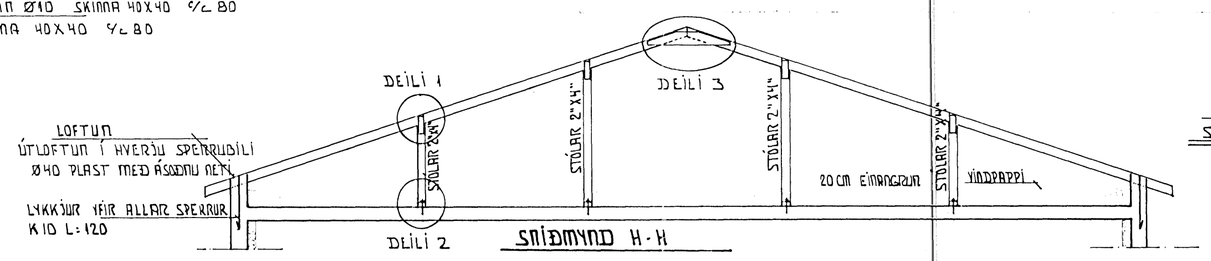

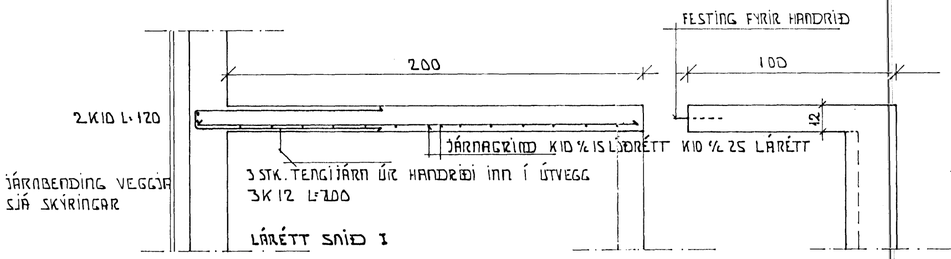

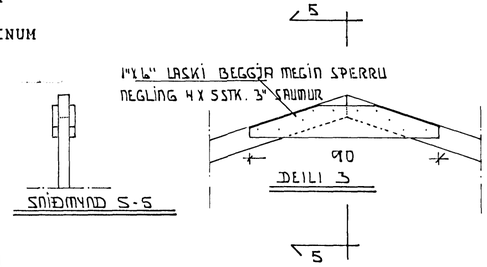

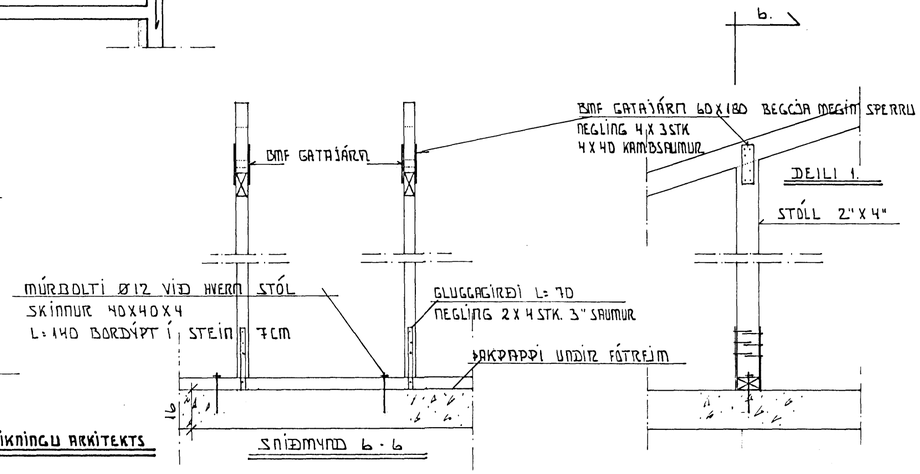

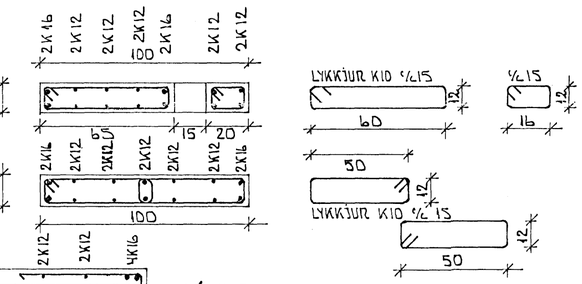

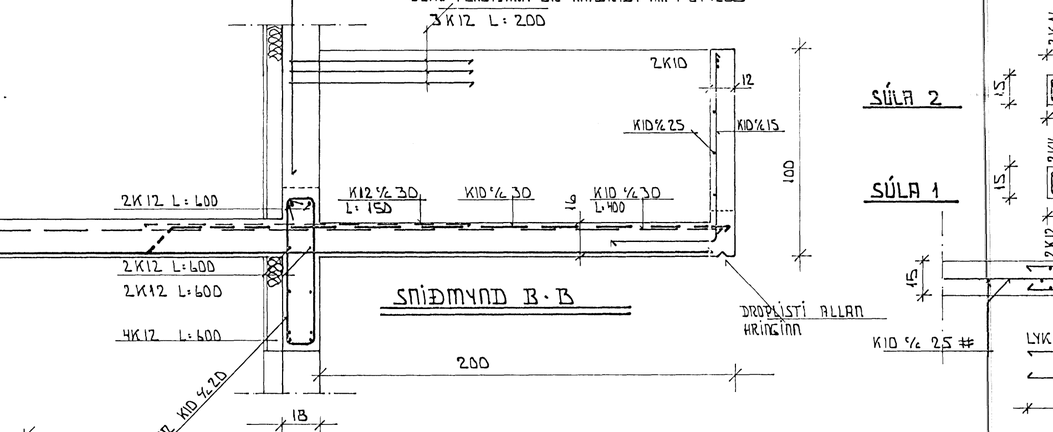

12 MAR 1992

HAFNARFJARÐARBÆR
BYGGINGAFULLTRÚINN

BÆJARHOLT 5	HAFNARFIRÐI	FEBRÚAR 1991
BURÐARÞOL, SNIÐMYNDIR		MÆLIKVARÐI 1:20
TÆKNIÞJÓNUSTA SVEINS KARLSSONAR TFÍ BÆJARHRAUNI 2 220 HAFNARFJÖRÐUR 91-653045		TEIKNING B.-7 SNIÐMYNDIR

Sveinn Karlsson.