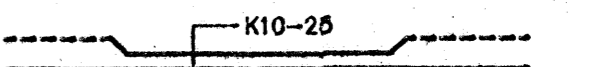
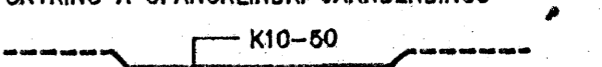
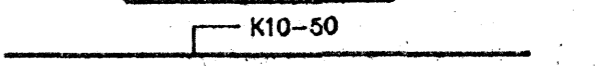


GRUNNMYND, M=1:50

PLÖTUPYKKT SÉ 10 CM, NEMA SVALUR (15) OG
 ÚTSKOT UNDIR BORDKRÖK Í ELDH. (14)
 STEINSTEYPA: S 250 MED 5% VIRKU LOFTI Í PLÖTU
 S 200 MED 5% VIRKU LOFTI Í VEGGI
 BENDISTÁL: K = KS40 KAMBSTÁL


 K10-25
 MERKIR 10MM JÄRN, 25 CM Á MILLI JÄRNA Í NEDRA
 BYRDI PLÖTU. ANNAD HVERT JÄRN BEYGIST UPP Í
 EFRA BYRDI PLÖTU VÍD ENDA.
 - - - - - JÄRN Í EFRA BYRDI PLÖTU
 ———— JÄRN Í NEDRA BYRDI PLÖTU

SKÝRING Á OFANGREINDRI JÄRNBENDINGU


 K10-50
 K10-50

EKKI MÁ SKEYTA FLEIRI EN FJÖRÐA HVERT JÄRN Í
 SAMA ÞVERSNID Í PLÖTU. SKEYTILENGD SÉ 70 CM.
 Í KRINGUM MÚROP KOMI 2K12, NEMA ANNARS SÉ
 GETIÐ.
 Í ÚTVEGGI KOMI MÖTTA K10-25, NEMA ANNARS
 SÉ GETIÐ.

"J" EINS OG SNEIDING J, NEMA TRÉVEGGUR
 YFIR PLÖTU Í STAD STEYPTS VEGGJAR

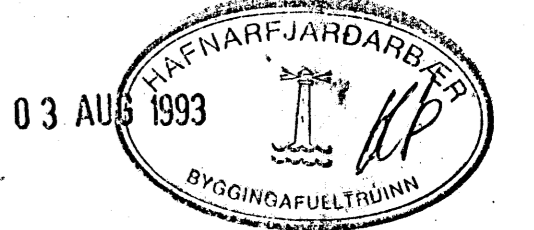

TEIKNISTOFA AGNARS MAGNÚSSONAR
 ARNARHRAUNI NR.47, HAFNARFIRÐI, Sími: 91-651412

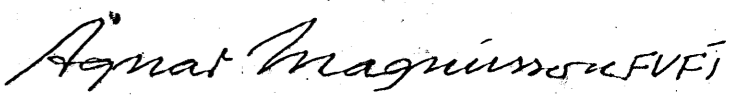BURKNABERG NR. 2	TEIKNING NR. V03-3-1
M=1:50	HAFNARFIRÐI Í JÚLÍ 1993
PLATA YFIR NEDRI HÆÐ - GRUNNMYND	
 Agnar Magnússon E.F.F.	
BYGGINGAVERKEIÐINGUR FVFI OG BYGGINGATEIKNIFRÉÐINGUR	