


Samþykkt þann
 22. Júlí 2009
 Þ. Þorgeirsdóttir / P. Þorgeirsdóttir / P. Þorgeirsdóttir / P. Þorgeirsdóttir
 P. Þorgeirsdóttir / P. Þorgeirsdóttir / P. Þorgeirsdóttir / P. Þorgeirsdóttir
 P. Þorgeirsdóttir / P. Þorgeirsdóttir / P. Þorgeirsdóttir / P. Þorgeirsdóttir

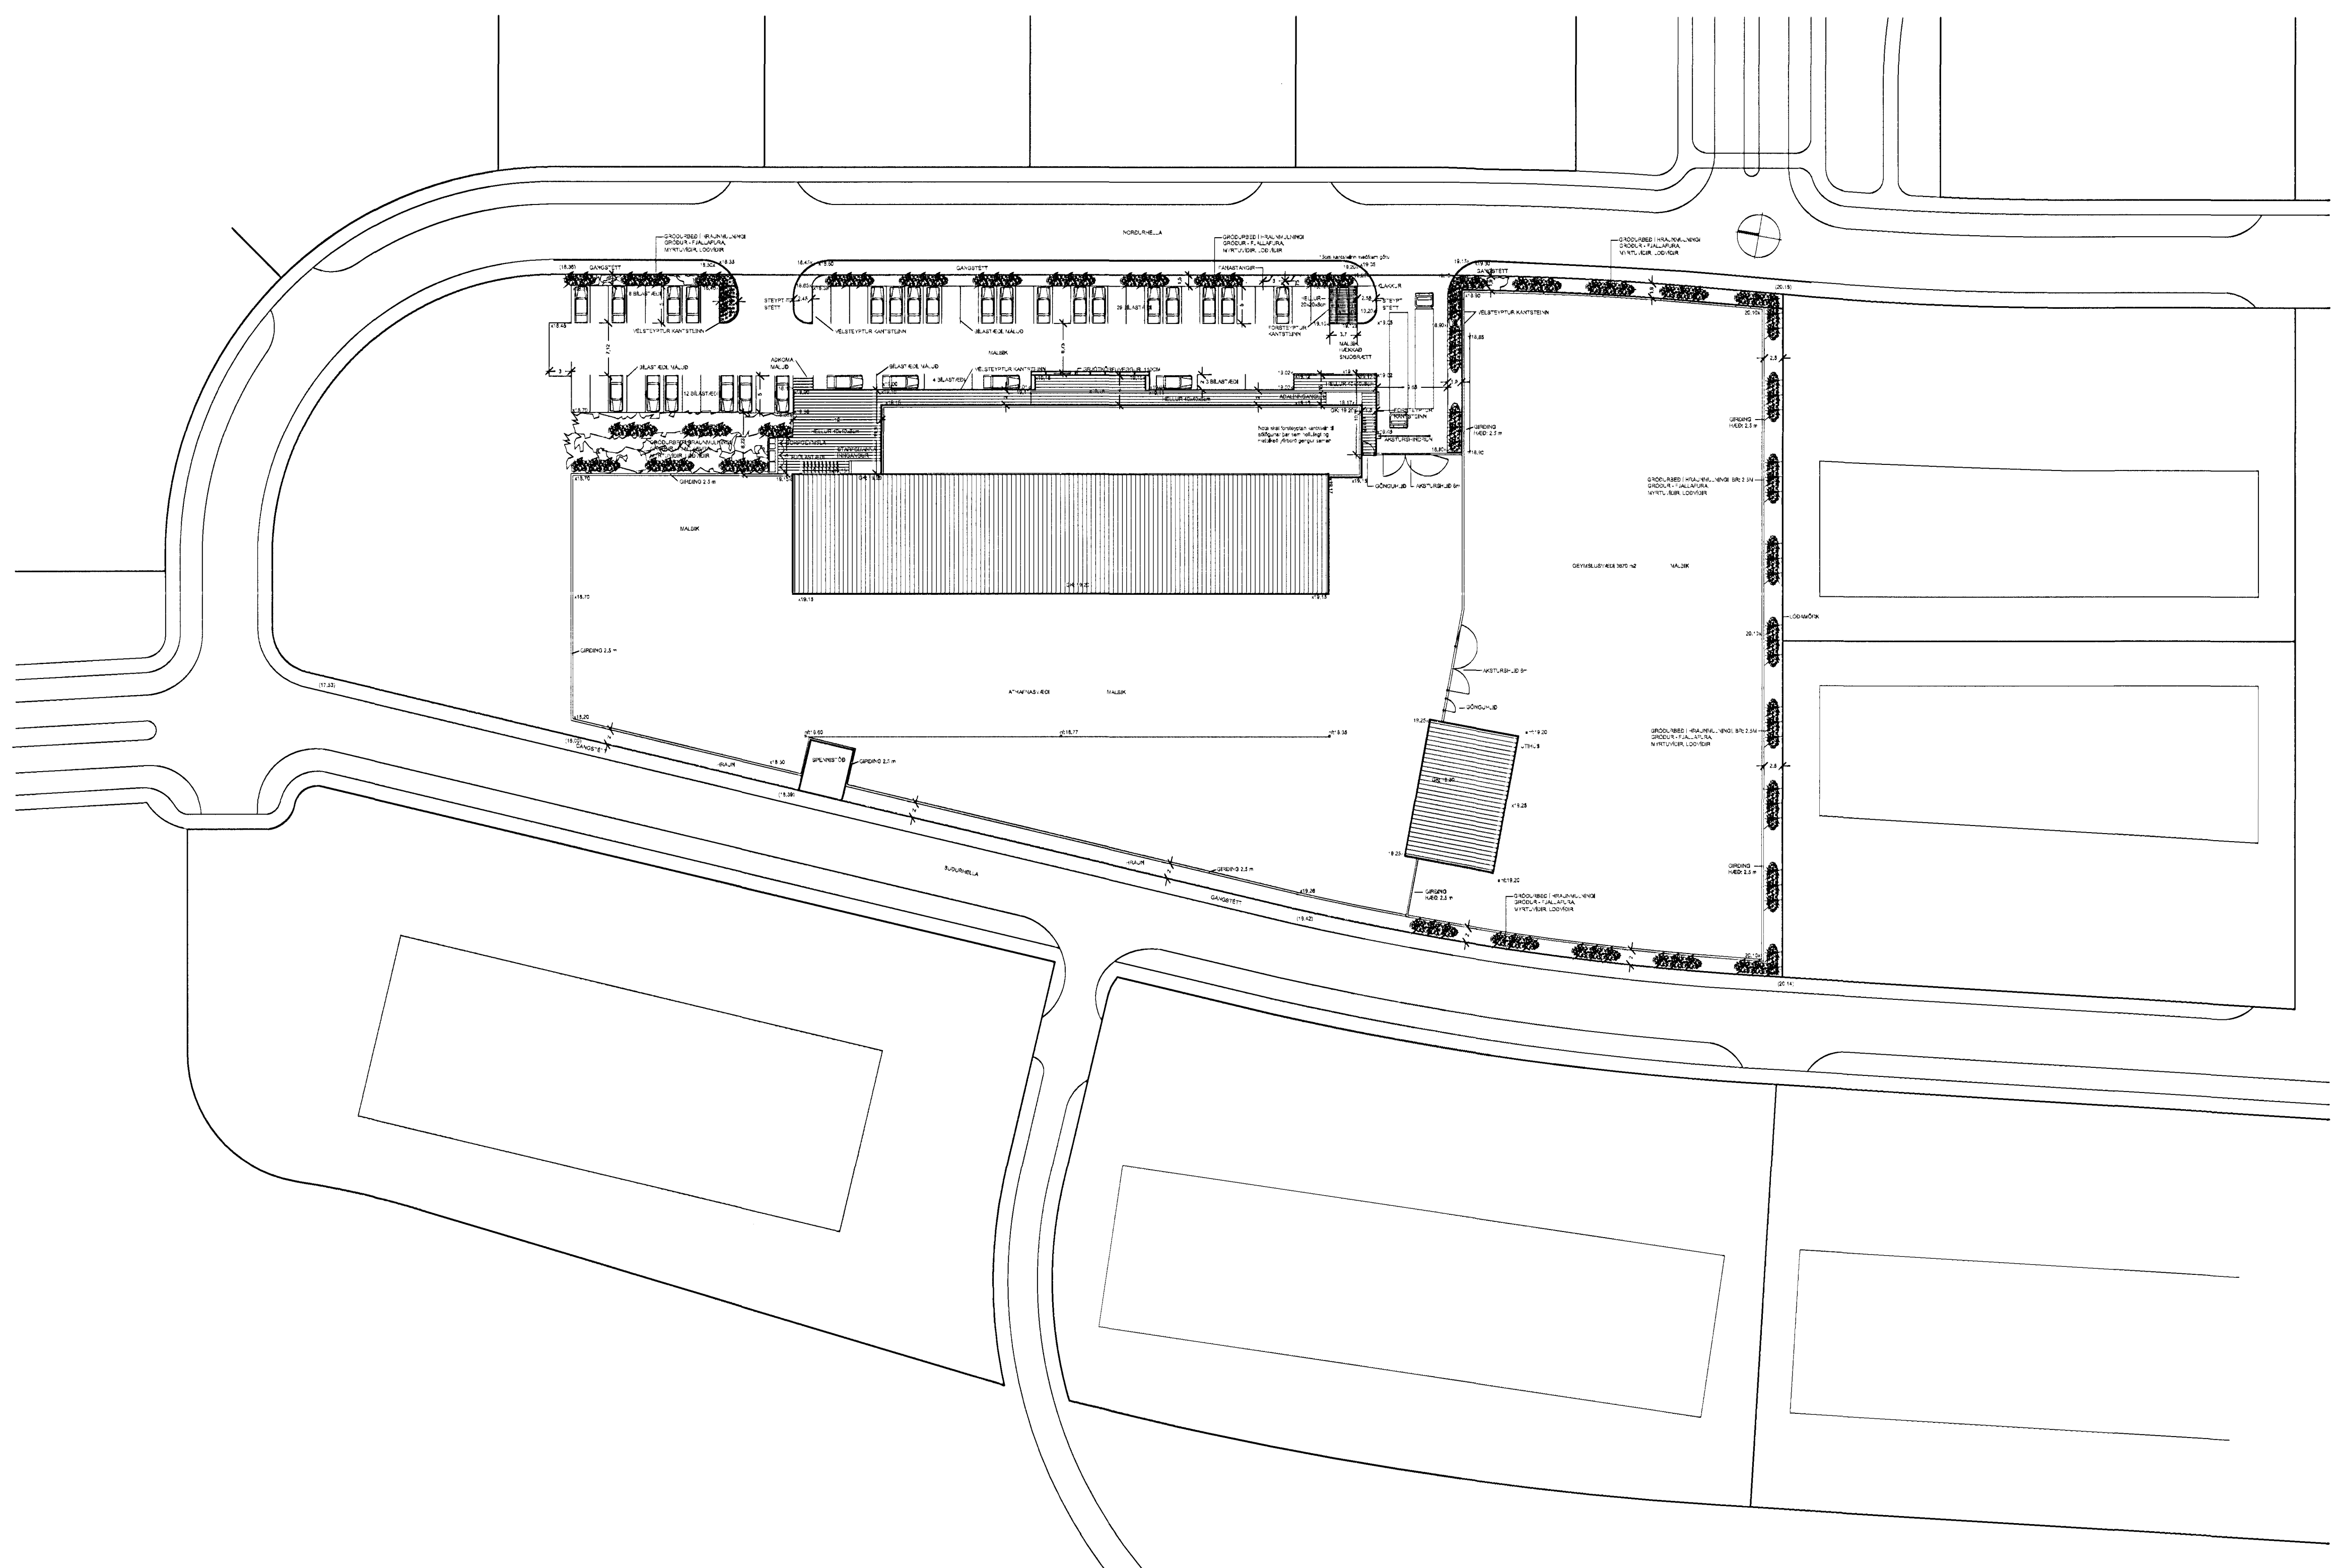

LÖÐARMYND
 MKV 1:500



00	12.08.07	il	Byggingarfulltrúi		
B	05.08.07	il	Rýni og samþykkt verkkaupa	GÖS	07.06.07
A	01.08.07	il	Innit rýni	SH	04.06.07
Úg	Dags	Telkn.	Skyring / bræyting	Samb. af	Dags.

FASTEIGNAFÉLAG HAFNARFJARÐAR
 FRAMKVÆMDARSVIÐ HAFNARFJARÐAR

NORÐURHELLA 2 0651
 Landnúmer: 204715
 Stgr. 1400-1-66350020, Mhl. 01 & 02

ADALUPPDRÁTTUR
 LÖÐARUPPDRÁTTUR

MKV.: 1:500 0651_0-(99)-A-302
 TEIKNAD: il
 ÚTGÁFA DAGS: 12.08.07 ÚTGÁFA 02
 STOFN, DAGS: 01.08.07
 BLADSTÆRD: A1

BATTERIÐ
 ARKITEKTARFIRM
 Jón Ólafur Ólafsson FAL
 kt: 090659-1099
 Sígarólfur Elínarson FAL
 kt: 110457-2759

kt: 521291-1259
 Tröndurhlíð 1
 220 Hafnarfjörður

Sí: 54 54 700 F: 54 54 701
 Netfang: batteri@batteri.is
 kt: 030446-3999 Heimasíða: www.arkitekt.is

© BATTERIÐ EHF
 ÖLL RÝNI OG AFRITUN TÆKNINGA ER HLUTA EÐA Í HEILD ER AÐ ER BROTLEGGU LEYFI HÖFUNDARA