



UNDIRSTÖÐUR
GRUNNMYND 1:100

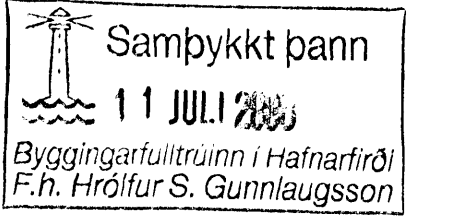

ÁRITUN SAMRÁMINGARHÖNDLUNAR
31.08.2008 *Hermannur Sig. Alvarsson* 24052008

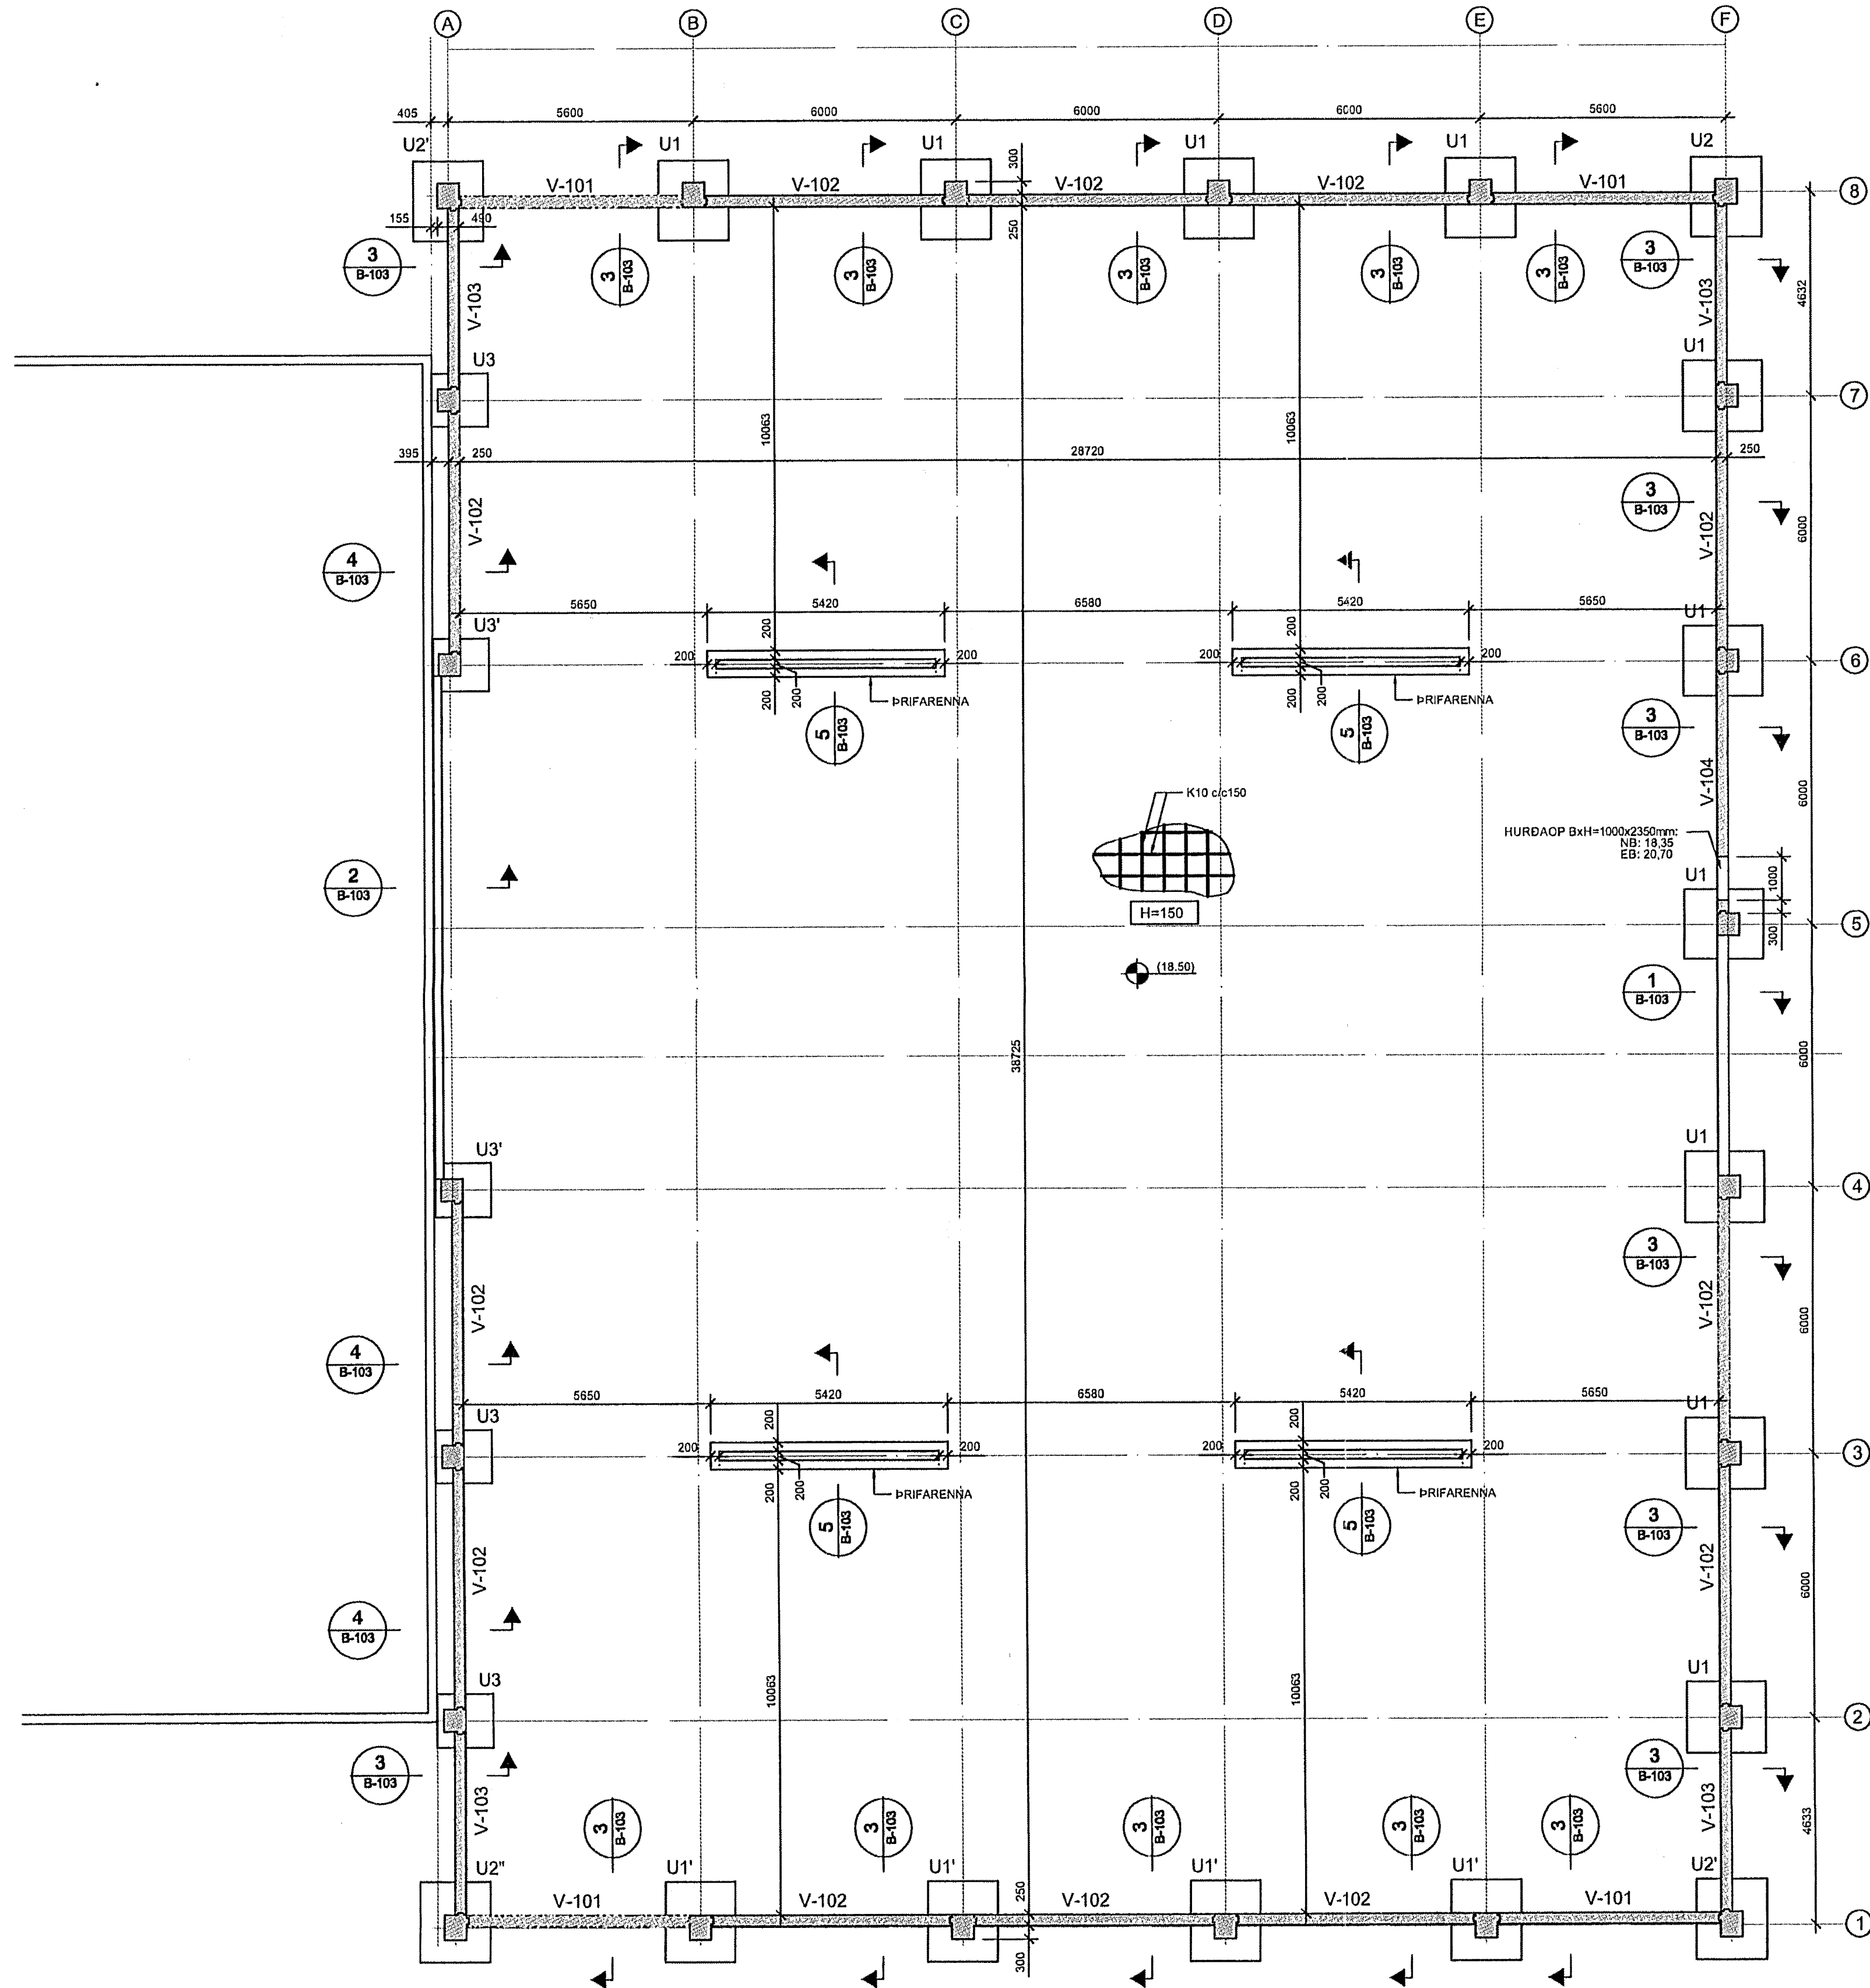

SKÝRINGAR:

- ÖLL MÁL ERU í mm OG ALLIR KÓTAR ERU í m
- UNDIRSTÖÐUJARÐVEGUR ER ÞJÖPPUÐ BÓGGLABERGSPYLLING ER UPPFYLLIR E2>120 MPa OG E2/E1 < 2,5.
- LEYFILEGUR JARÐPRÝSTINGUR Á FYLINGU ER 0,4MPa MESTI JARÐPRÝSTINGUR Á FYLINGU ER 0,34 MPa
- FYLLA SKAL UNDIR BOTNPLÖTUR OG AÐ SÖKKULVEGGJUM MEÐ MÖL (GRÚS) OG SKAL EFNID ÞJAPPAD EINS OG LÝST ER Á BLAÐI B-001. GÆTA SKAL ÞESS AÐ HÆÐARMUNUR Á FYLINGU SITTHVORU MEGIN VIÐ SÖKKULVEGG VERDI ALDREI MEIRI EN 1m
- BOTNPLATA ER 150mm ÞYKK. BOTNPLÖTU SKAL HALLA MEÐ VATNSHALLA AÐ NIDURFALLSRENNUM OG GÖLFNIDURFÖLLUM. BOTNPLÖTU SKAL BENDA SAMKVÆMT GRUNNMYND. JÄRNBENDING SÉ Í MIBRI PLÖTU.
- MILLI STAÐSTEYPTRA SÚLNA KOMA FORSTEYPTAR VEGGEININGAR (TÁKNADAR V-101, V-102 OG V-103 Á GRUNNMYND). EININGARNAR ERU 250mm ÞYKKAR OG ERU JÄRNBENTAR SKV. SNIDUM Á BL. NR. B-102. FRAMLEIDANDI EININGANA ER EINIINGAVERKSMIDJAN.
- OFAN Á STAÐSTEYPTAR SÚLUR KEMUR BURDARGRIND ÚR STÁLI FRÁ LLENTAB Í SVÍÐJÓÐ. BURDARGRINDIN ER HÖNNUÐ SKV. ÁLAGSFORSENDUM FRÁ CONIS OG KOMA FRAM Á TEIKNINGU CONIS NR. B-001.

TILVÍSANIR:

ALMENNAR SKÝRINGAR SJÁ BL. NR. B-001
UNDIRSTÖÐUR U1-U3. SJÁ BL. NR. B-102

BR.	DAGS.	BREYTING	REIKN.	TEKN.
BERGHELLA 1 - ÚRVINNSLUHÚS 2				
BURDARVIRKI				
UNDIRSTÖÐUR				
GRUNNMYND				
MKV:	1:100			
DAGS:	03.07.2008			
HANNAÐ/TEKNI:	JSP			
VERKNI:	08106			

YFIRFARIÐ: *[Signature]*

SAÐRYKKT: *[Signature]*

REIKNITALE: 130887-4433

TEKNI. NR.: B-101

BR.

Conis
VERKFRÆÐINGAFÉLAG
Keravala 600 105 1400
Héðanborg 11, 201 Kópavogur
Sími: 517 3000
Vefsiða: www.conis.is