


Samþykkt þann
 10 JULÍ 2008
 Byggingarfulltrúinn í Hafnarfirði
 F.Þ. Þrófur S. Gunnlaugsson

[Handwritten signature]

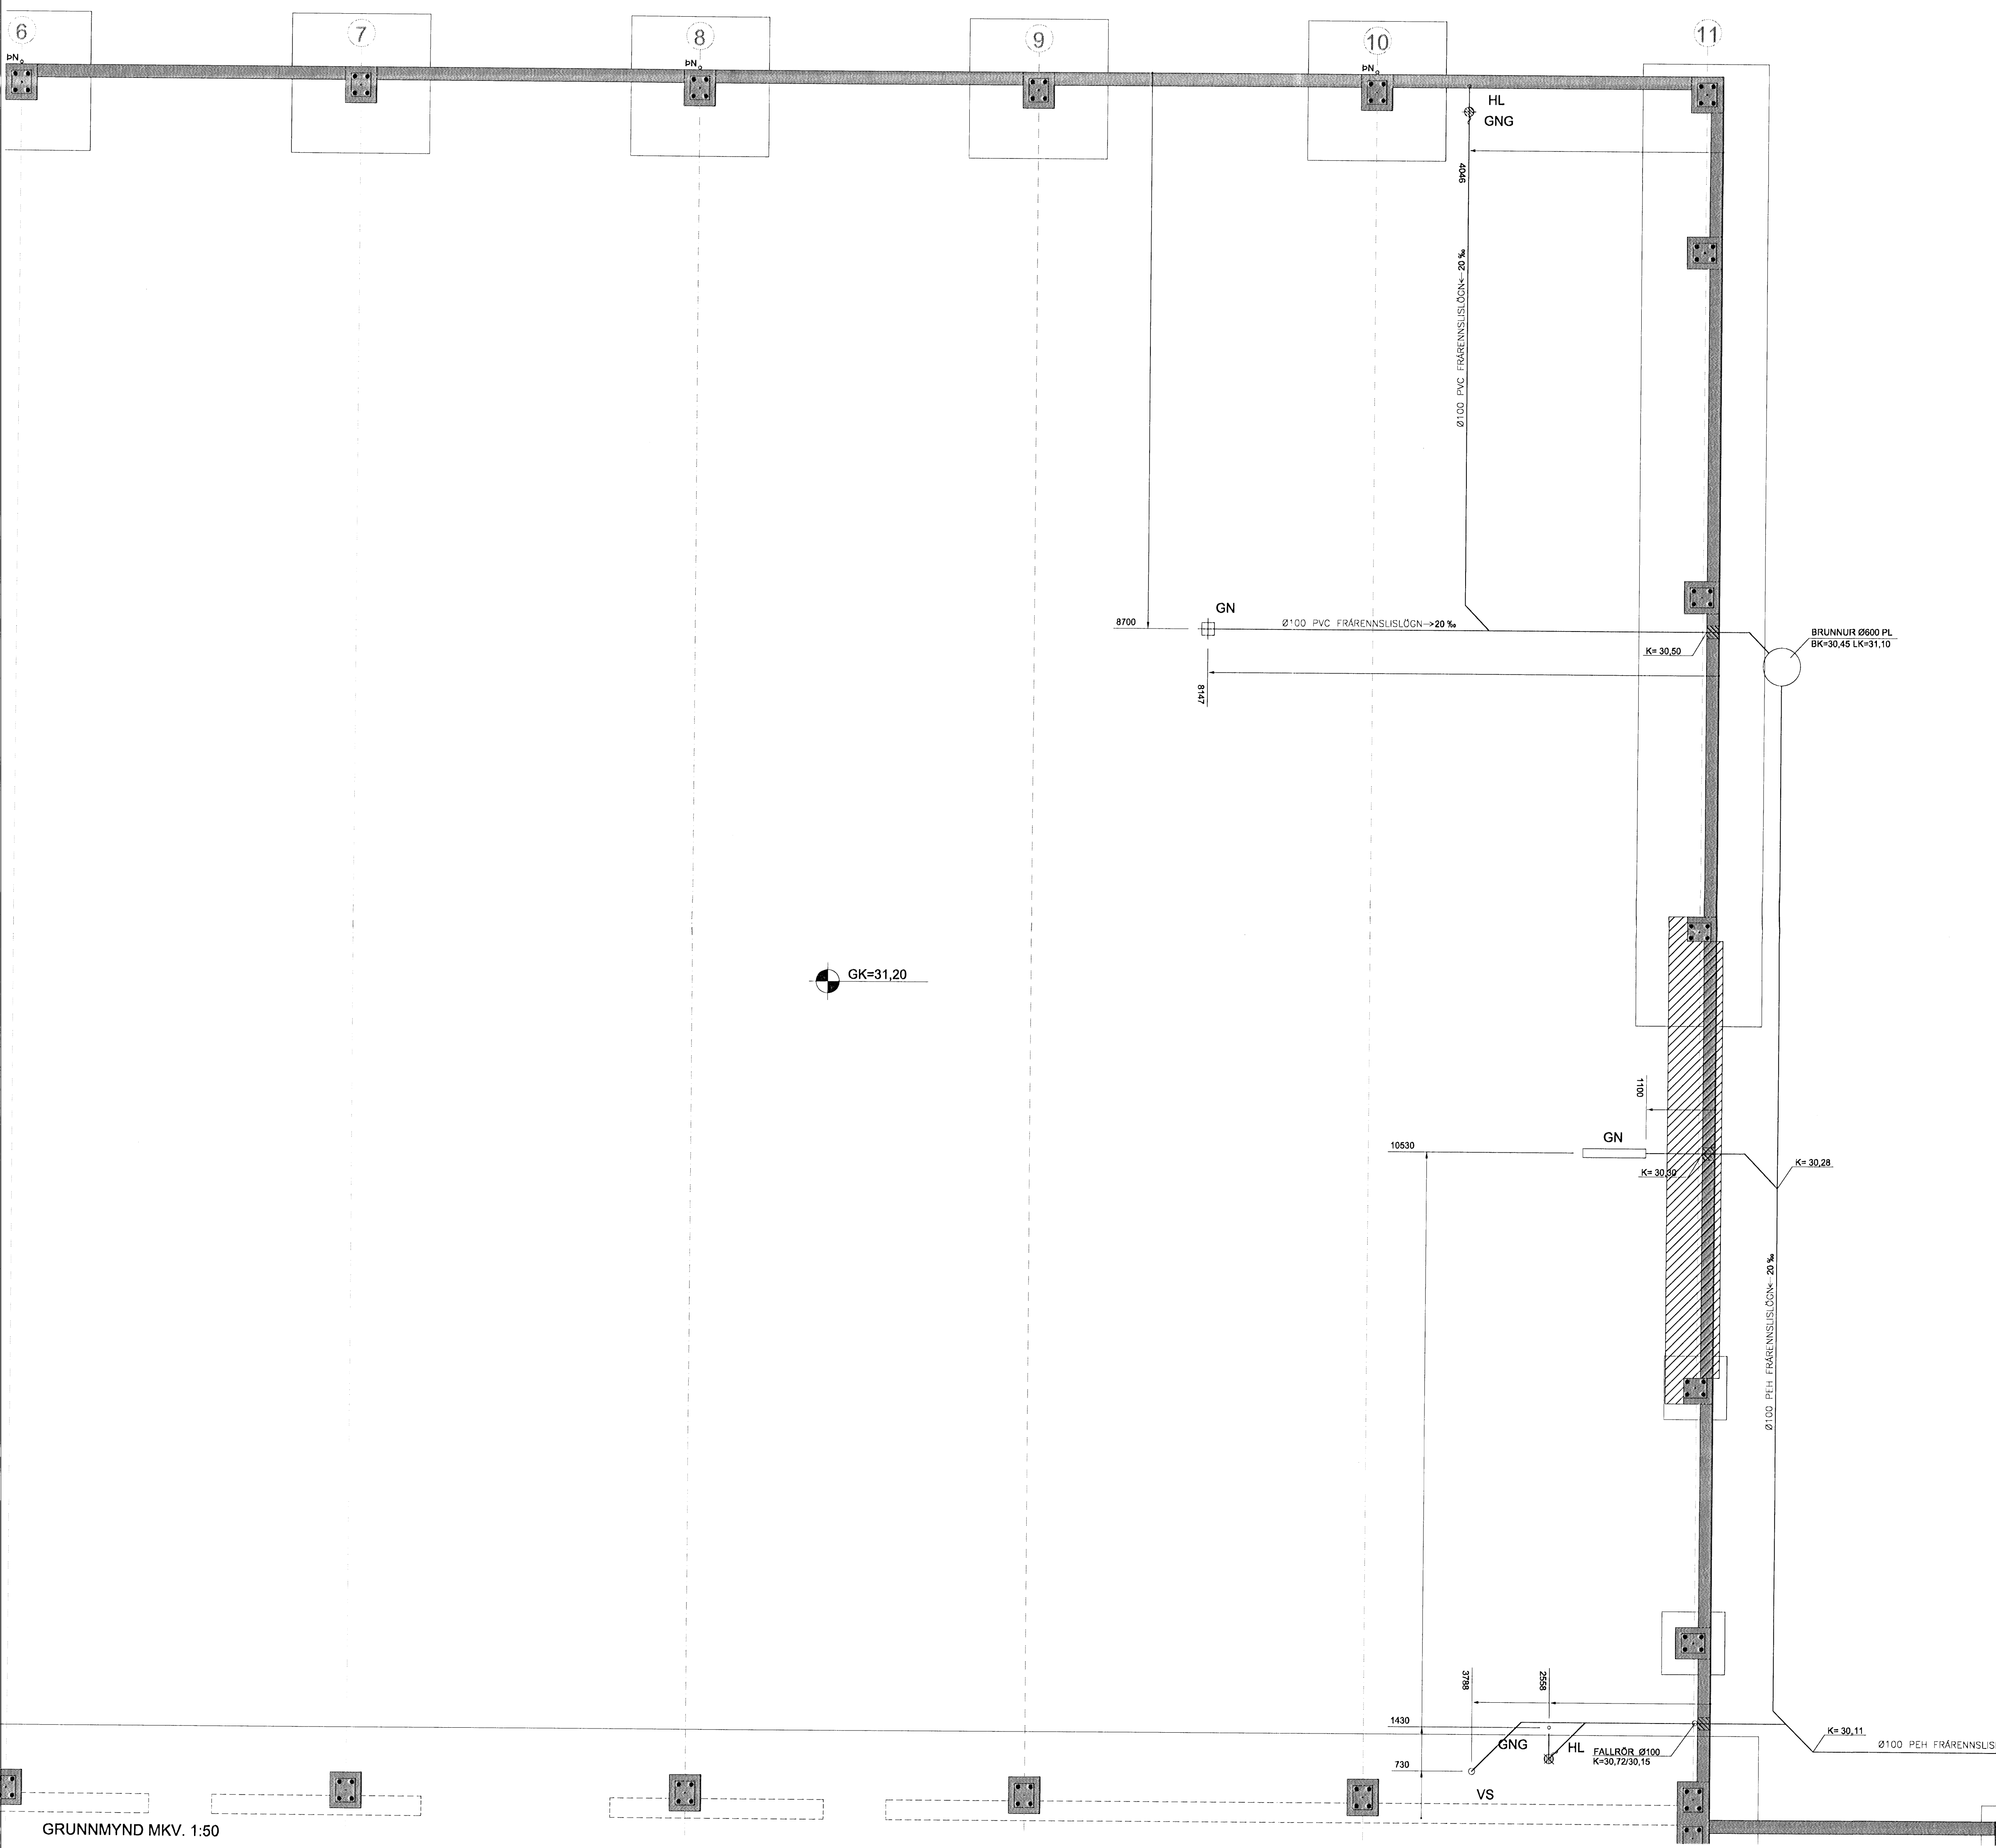


GK=31,20

SKÝRINGAR:
 ÖLL MÁL ERU í mm.
 ALMENNAR SKÝRINGAR - SJÁ TEIKNINGU NR. P0
 LAGNIR Í LÖÐ - SJÁ TEIKNINGU NR. L01 OG L02

FRÁGANGUR LAGNA SKAL VERA Í SAMRÆMI VÍÐ GILDANDI STAÐLA OG REGLUGERÐIR.
 ALLT LAGNAEFNI SKAL UPPFYLLA GILDANDI STAÐLA OG REGLUGERÐIR OG
 VOTTAD AF VIÐURKENNDUM AÐILUM.
 VIRÐA SKAL LEIÐBEININGAR FRAMLEIÐENDA UM UPPSETNINGU, STILLINGAR OG NOTKUN BÚNAÐAR.

— TÁKNAR HEILA PVC FRÆRENNISLÖGN.
 — TÁKNAR HEILA REGNVATNSLÖGN.

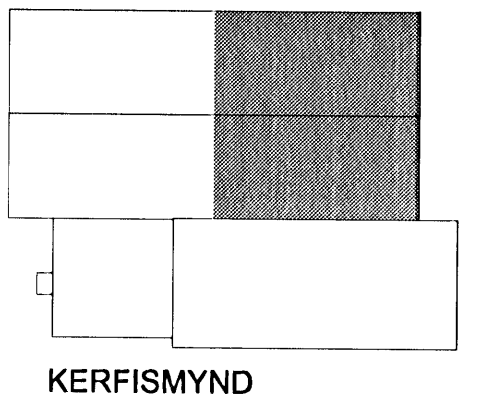

ÁLFHELLA 12-14

Anna Margrét Hauksdóttir arkitekt - kt. 120665 - 3169
 Anton Órn Brynjarsson verkfræðingur - kt. 270559 - 7199
 Fanney Hauksdóttir arkitekt - kt. 170561 - 7249
 Haukur Haraldsson tæknifræðingur - kt. 260938 - 2079

Anton Órn
[Signature]



Grunnmynd
 Frærennisslagir

Dagsetning: 26.05.2008
 Mælikvarði: 1:50
 Teiknað: GMJ
 Yfirfarið: AOB
 Breyting: _____

P01