


ll

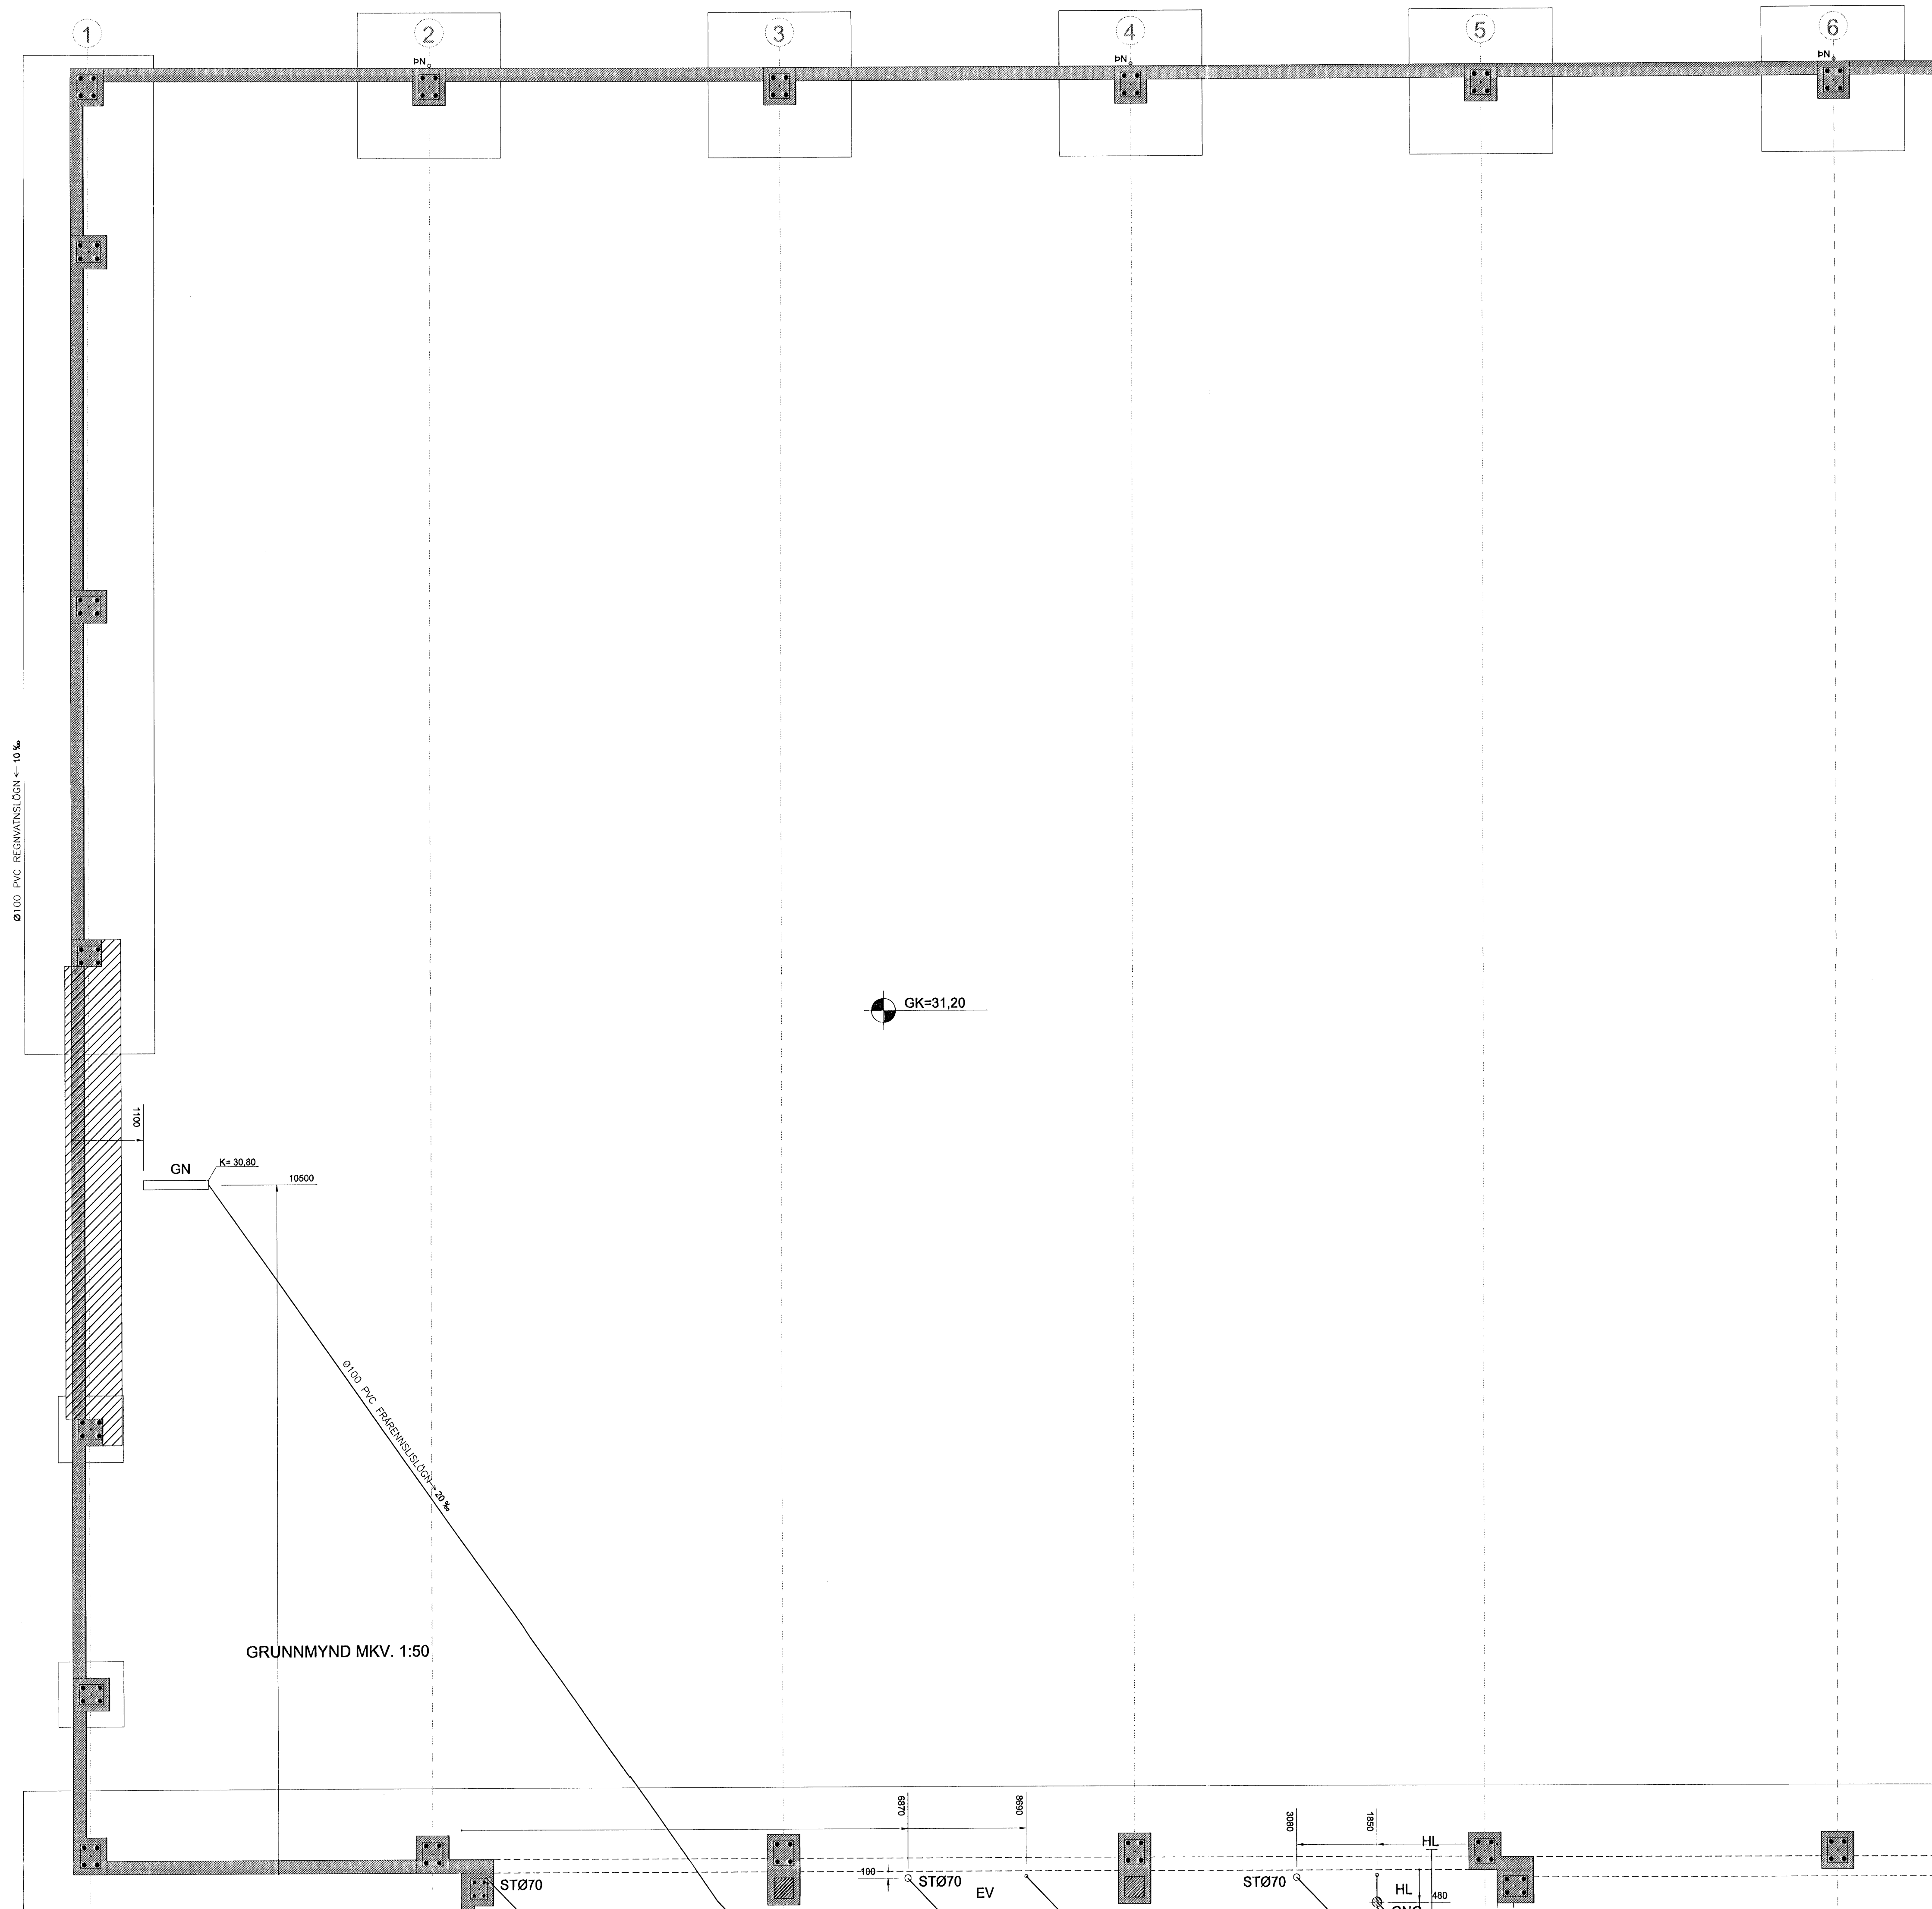


SKÝRINGAR:

ÖLL MÁL ERU Í mm.
ALMENNAR SKÝRINGAR - SJÁ TEIKNINGU NR. P0
LAGNIR Í LÖÐ - SJÁ TEIKNINGU NR. L01 OG L02

FRÁGANGUR LAGNA SKAL VERA Í SAMRÆMI VIÐ GILDANDI STAÐLA OG REGLUGERÐIR.
ALLT LAGNAEFNI SKAL UPPFYLLA GILDANDI STAÐLA OG REGLUGERÐIR OG
VOTTAF AF VIÐURKENNDUM AÐILUM.

VIRÐA SKAL LEIÐBEINGAR FRAMLEIÐENDA UM UPPSETNINGU, STILLINGAR OG NOTKUN BÚNAÐAR.

- TÁKNAR HEILA PVC FRÆNNISLISLÖGN.
- TÁKNAR HEILA REGNVATNSLÖGN.

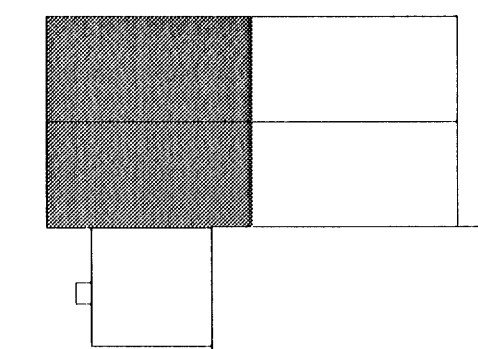

KERFISMYND

ÁLFHELLA 12-14

Anna Margrét Hauksdóttir arkitekt - kt. 120665 - 3169
Anton Örn Brynjarsson verkfræðingur - kt. 270559 - 7199
Fanney Hauksdóttir arkitekt - kt. 170561 - 7249
Haukur Haraldsson tæknifræðingur - kt. 260938 - 2079

Anton Örn
Fanney Hauksdóttir

AVH
ARKITEKTÚR - VERKFRÆÐI - HÖNNUN

Grunnmynd
Frænnislistag्नir

Dagsetning: 26.05.2008
Mælikvarði: 1:50
Teiknað: GMJ
Yfirfarir: AOB
Breyting:

P02