


Samþykkt þann
10. JULÍ 2008
Byggingarfulltrúinn í Hafnarfirði
F.h. Hröifur S. Gunnlaugsson

SJÁ TEIKN L02

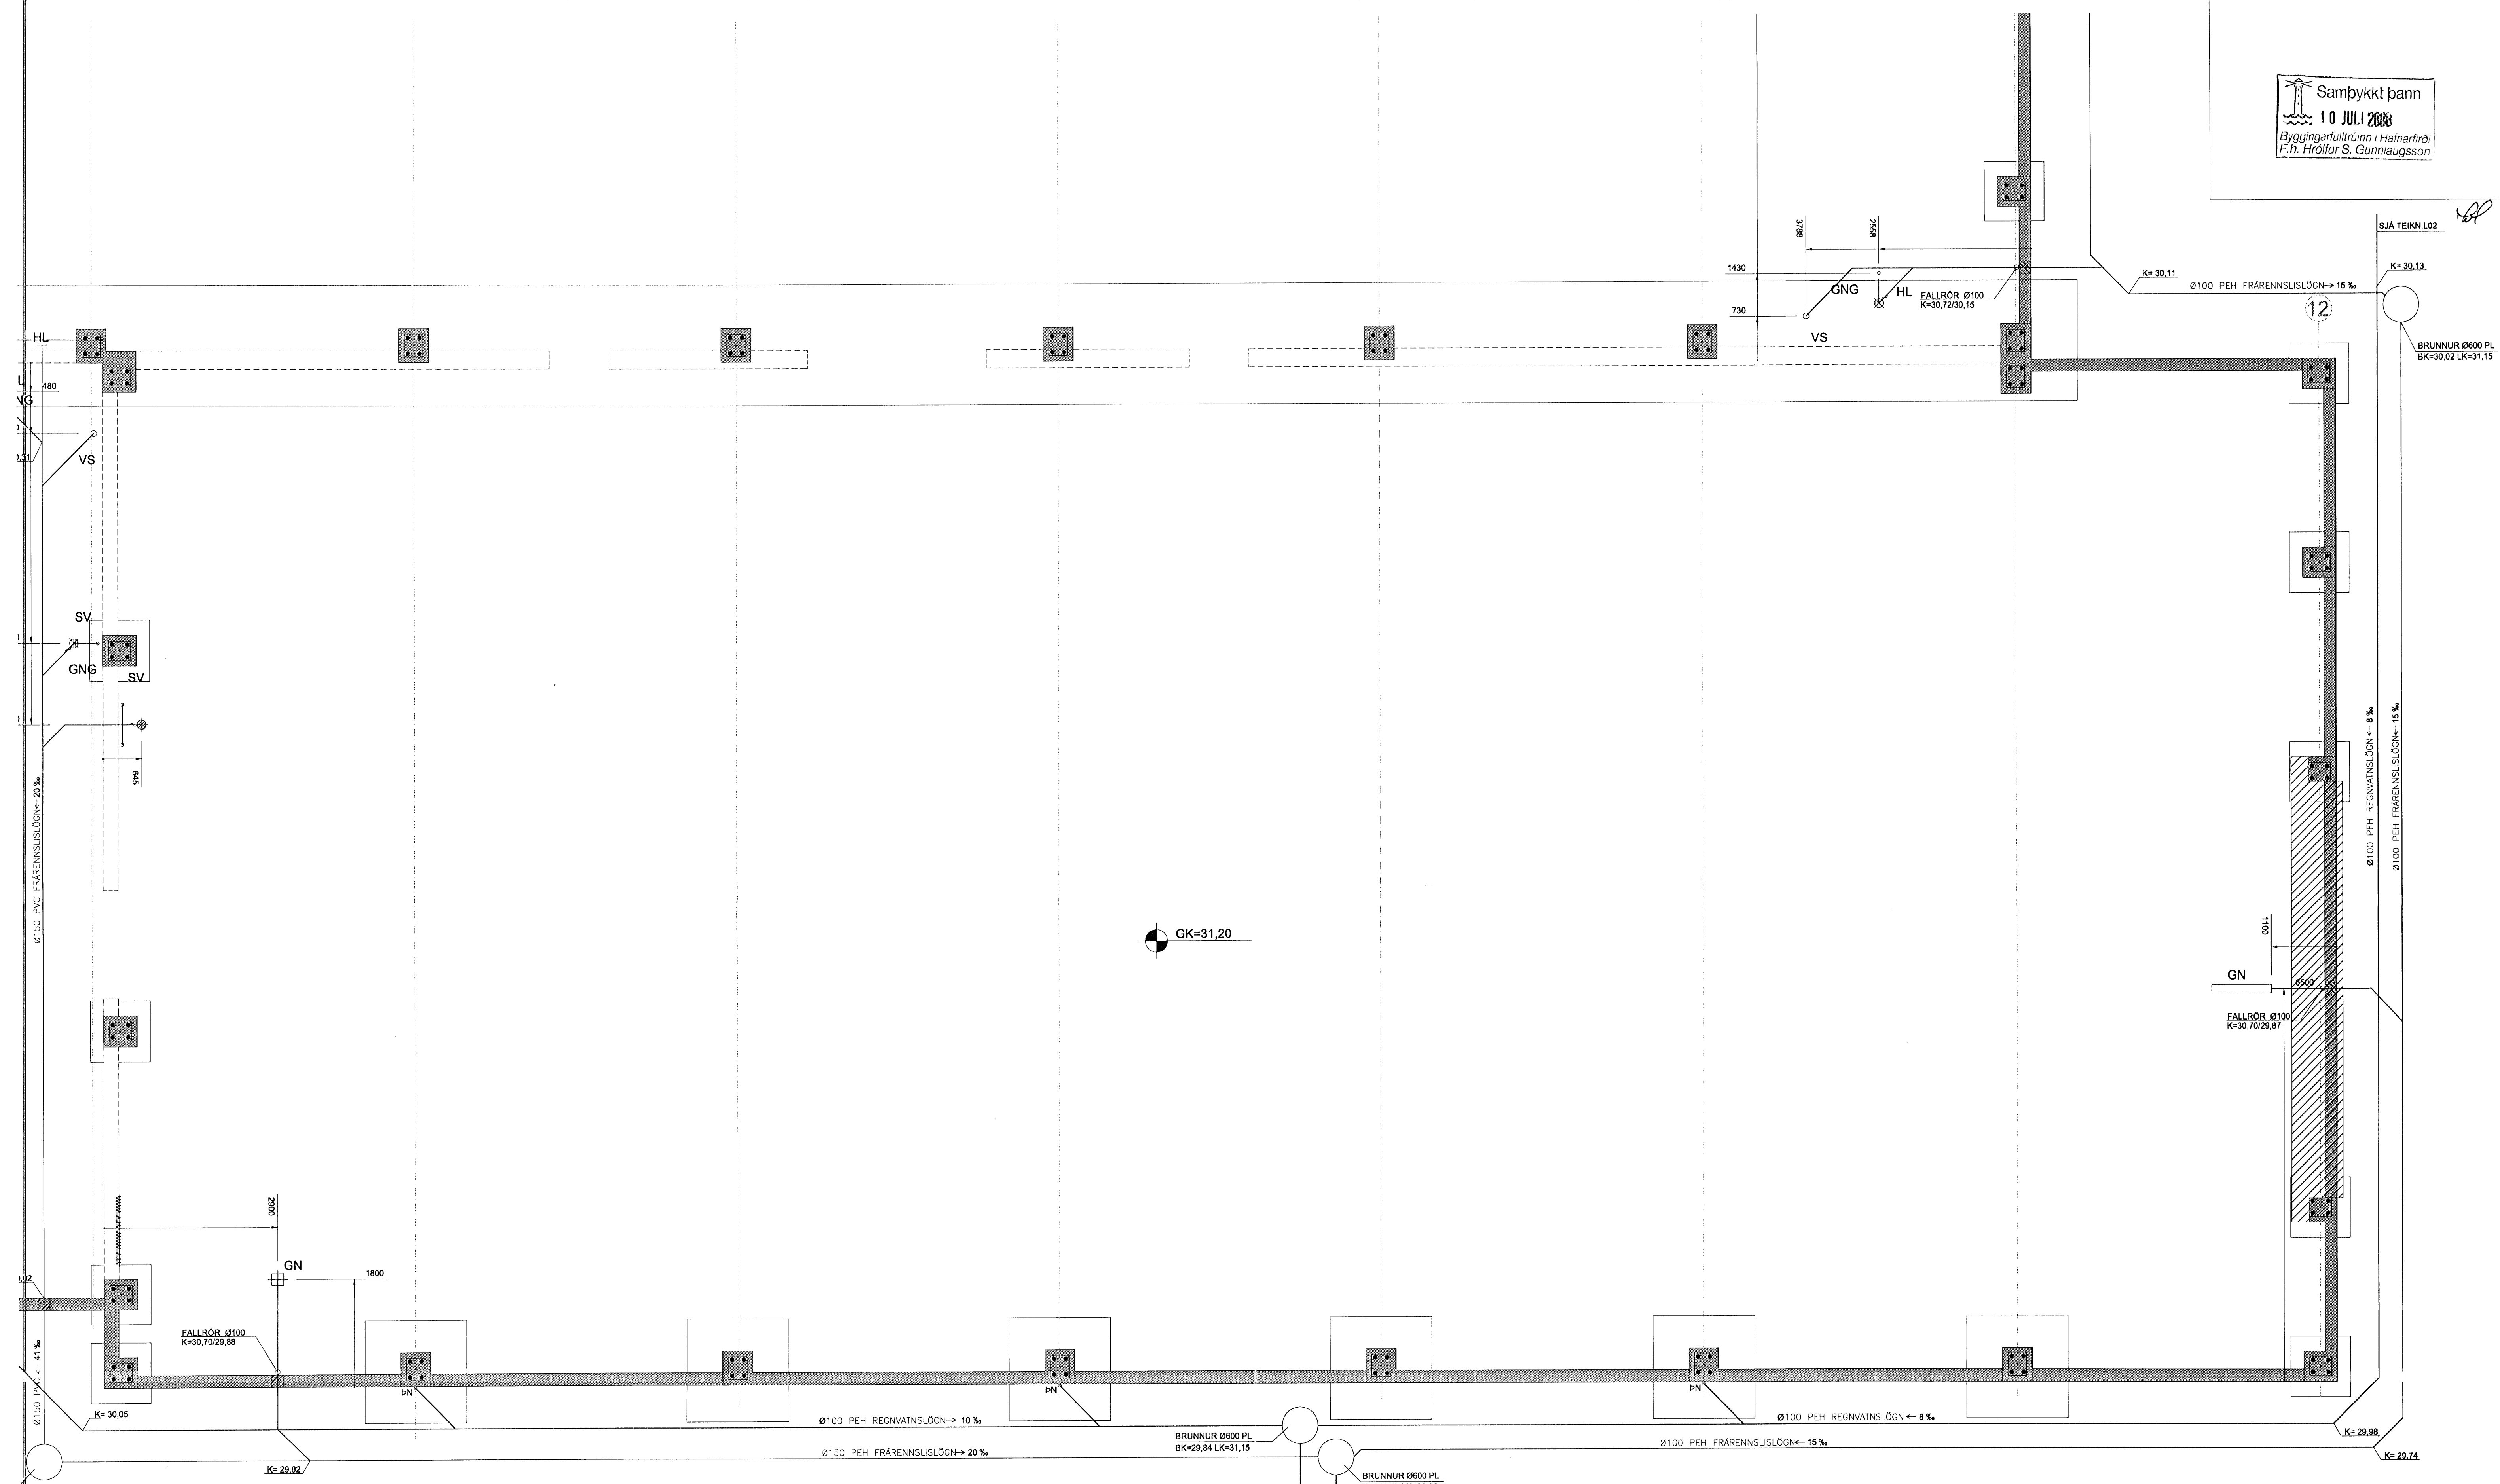


GRUNNMYND MKV. 1:50

SKÝRINGAR:
ÖLL MÁL ERU Í mm.
ALMENNAR SKÝRINGAR - SJÁ TEIKNINGU NR. P0
LAGNIR Í LÖÐ - SJÁ TEIKNINGU NR. L01 OG L02

FRÁGANGUR LAGNA SKAL VERA Í SAMRÆMI VIÐ GILDANDI STAÐLA OG REGLUGERÐIR.
ALLT LAGNAEFNI SKAL UPPFYLLA GILDANDI STAÐLA OG REGLUGERÐIR OG
VOTTAD AF VIÐURKENNDUM AÐILUM.
VIRÐA SKAL LEIÐBEINGAR FRAMLEIBENDA UM UPPSETNINGU, STILLINGAR OG NOTKUN BÚNAÐAR.

———— TÁKNAR HEILA PVC FRÆRENNSLIÐGN.
———— TÁKNAR HEILA REGNVATNSLIÐGN.

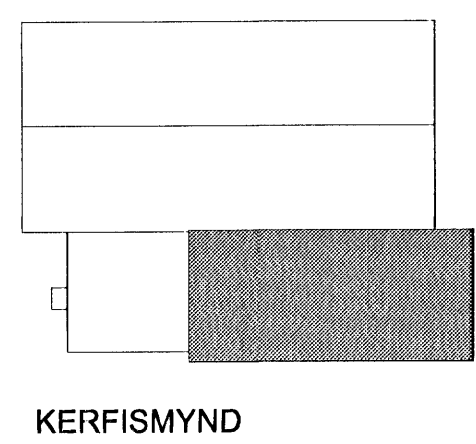

KERFISMYND

ÁLFHELLA 12-14

Anna Margrét Hauksdóttir arkitekt - kt. 120665 - 3169
Anton Örn Brynjarsson verkfræðingur - kt. 270559 - 7199
Fanney Hauksdóttir arkitekt - kt. 170561 - 7249
Haukur Haraldsson tæknifræðingur - kt. 260938 - 2079

Anton Örn
Hauksdóttir



Grunnmynd
Frærennsliðgnir

Dagselning: 28.05.2008
Mælikvarði: 1:50
Teiknaði: GMJ
Yfirfarið: AÖB
Breyting:

P04