
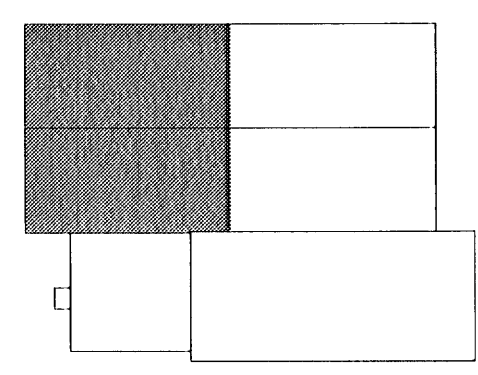


Samþykkt bann  
 10 JULÍ 2008  
 Byggingarfulltrúinn í Hafnarfirði  
 F.Þ. Hrólfur S. Gunnlaugsson

*lol*

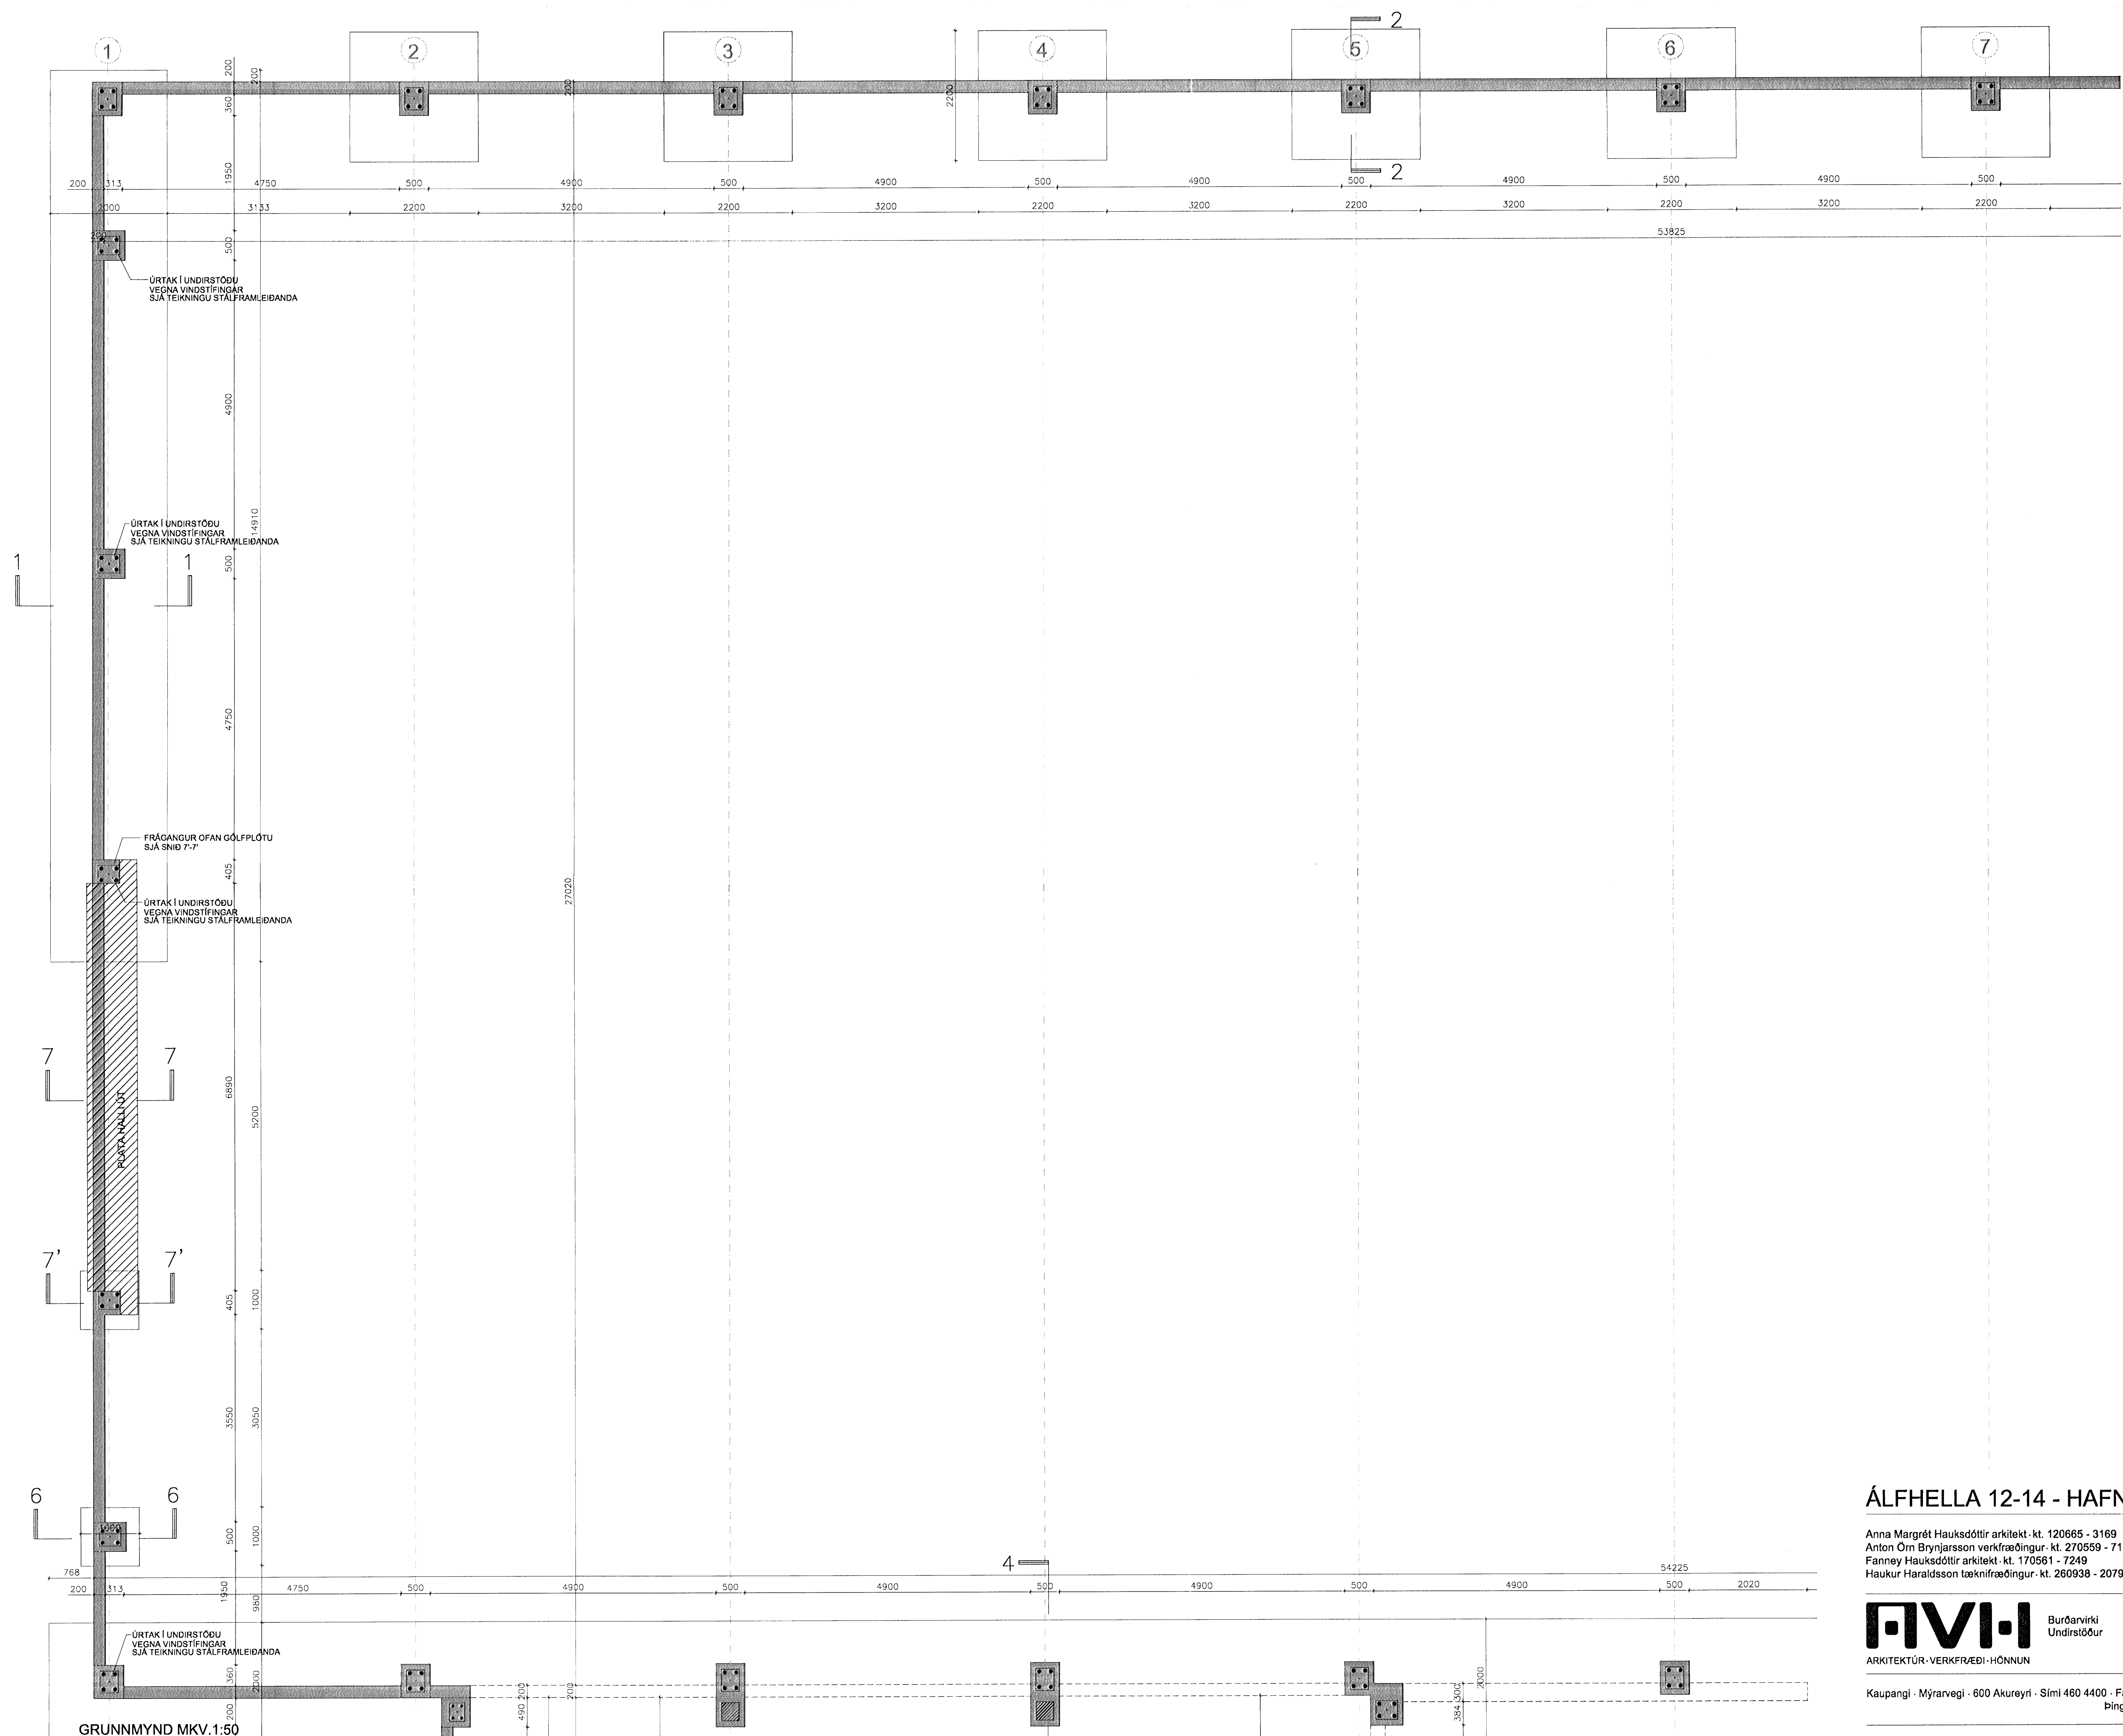

KERFISMYND

### ÁLFHELLA 12-14 - HAFNARFIRÐI

Anna Margrét Hauksdóttir arkitekt - kt. 120665 - 3169  
 Anton Örn Brynjarsson verkfræðingur - kt. 270559 - 7199  
 Fanney Hauksdóttir arkitekt - kt. 170561 - 7249  
 Haukur Haraldsson tæknifræðingur - kt. 260938 - 2079

*Anton Örn*  
*Anna Margrét*



Burðarvirki  
 Undirstöður

Dagsetning: 05.08.08  
 Mælikvarði: 1:50  
 Teiknað: AÖB/GMJ  
 Yfirfarið: AÖB  
 Breyting:

**B02**

Kaupangi · Mýrarvegi · 600 Akureyri · Sími 460 4400 · Fax 460 4401 · avh@avh.is · www.avh.is  
 Þinghólsstræti 27 · 101 Reykjavík · Sími 561 4400 · Fax 561 4411