
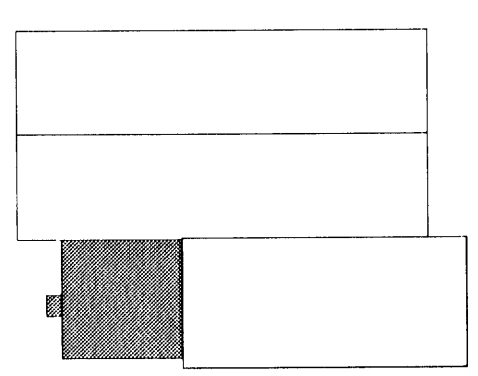


SP

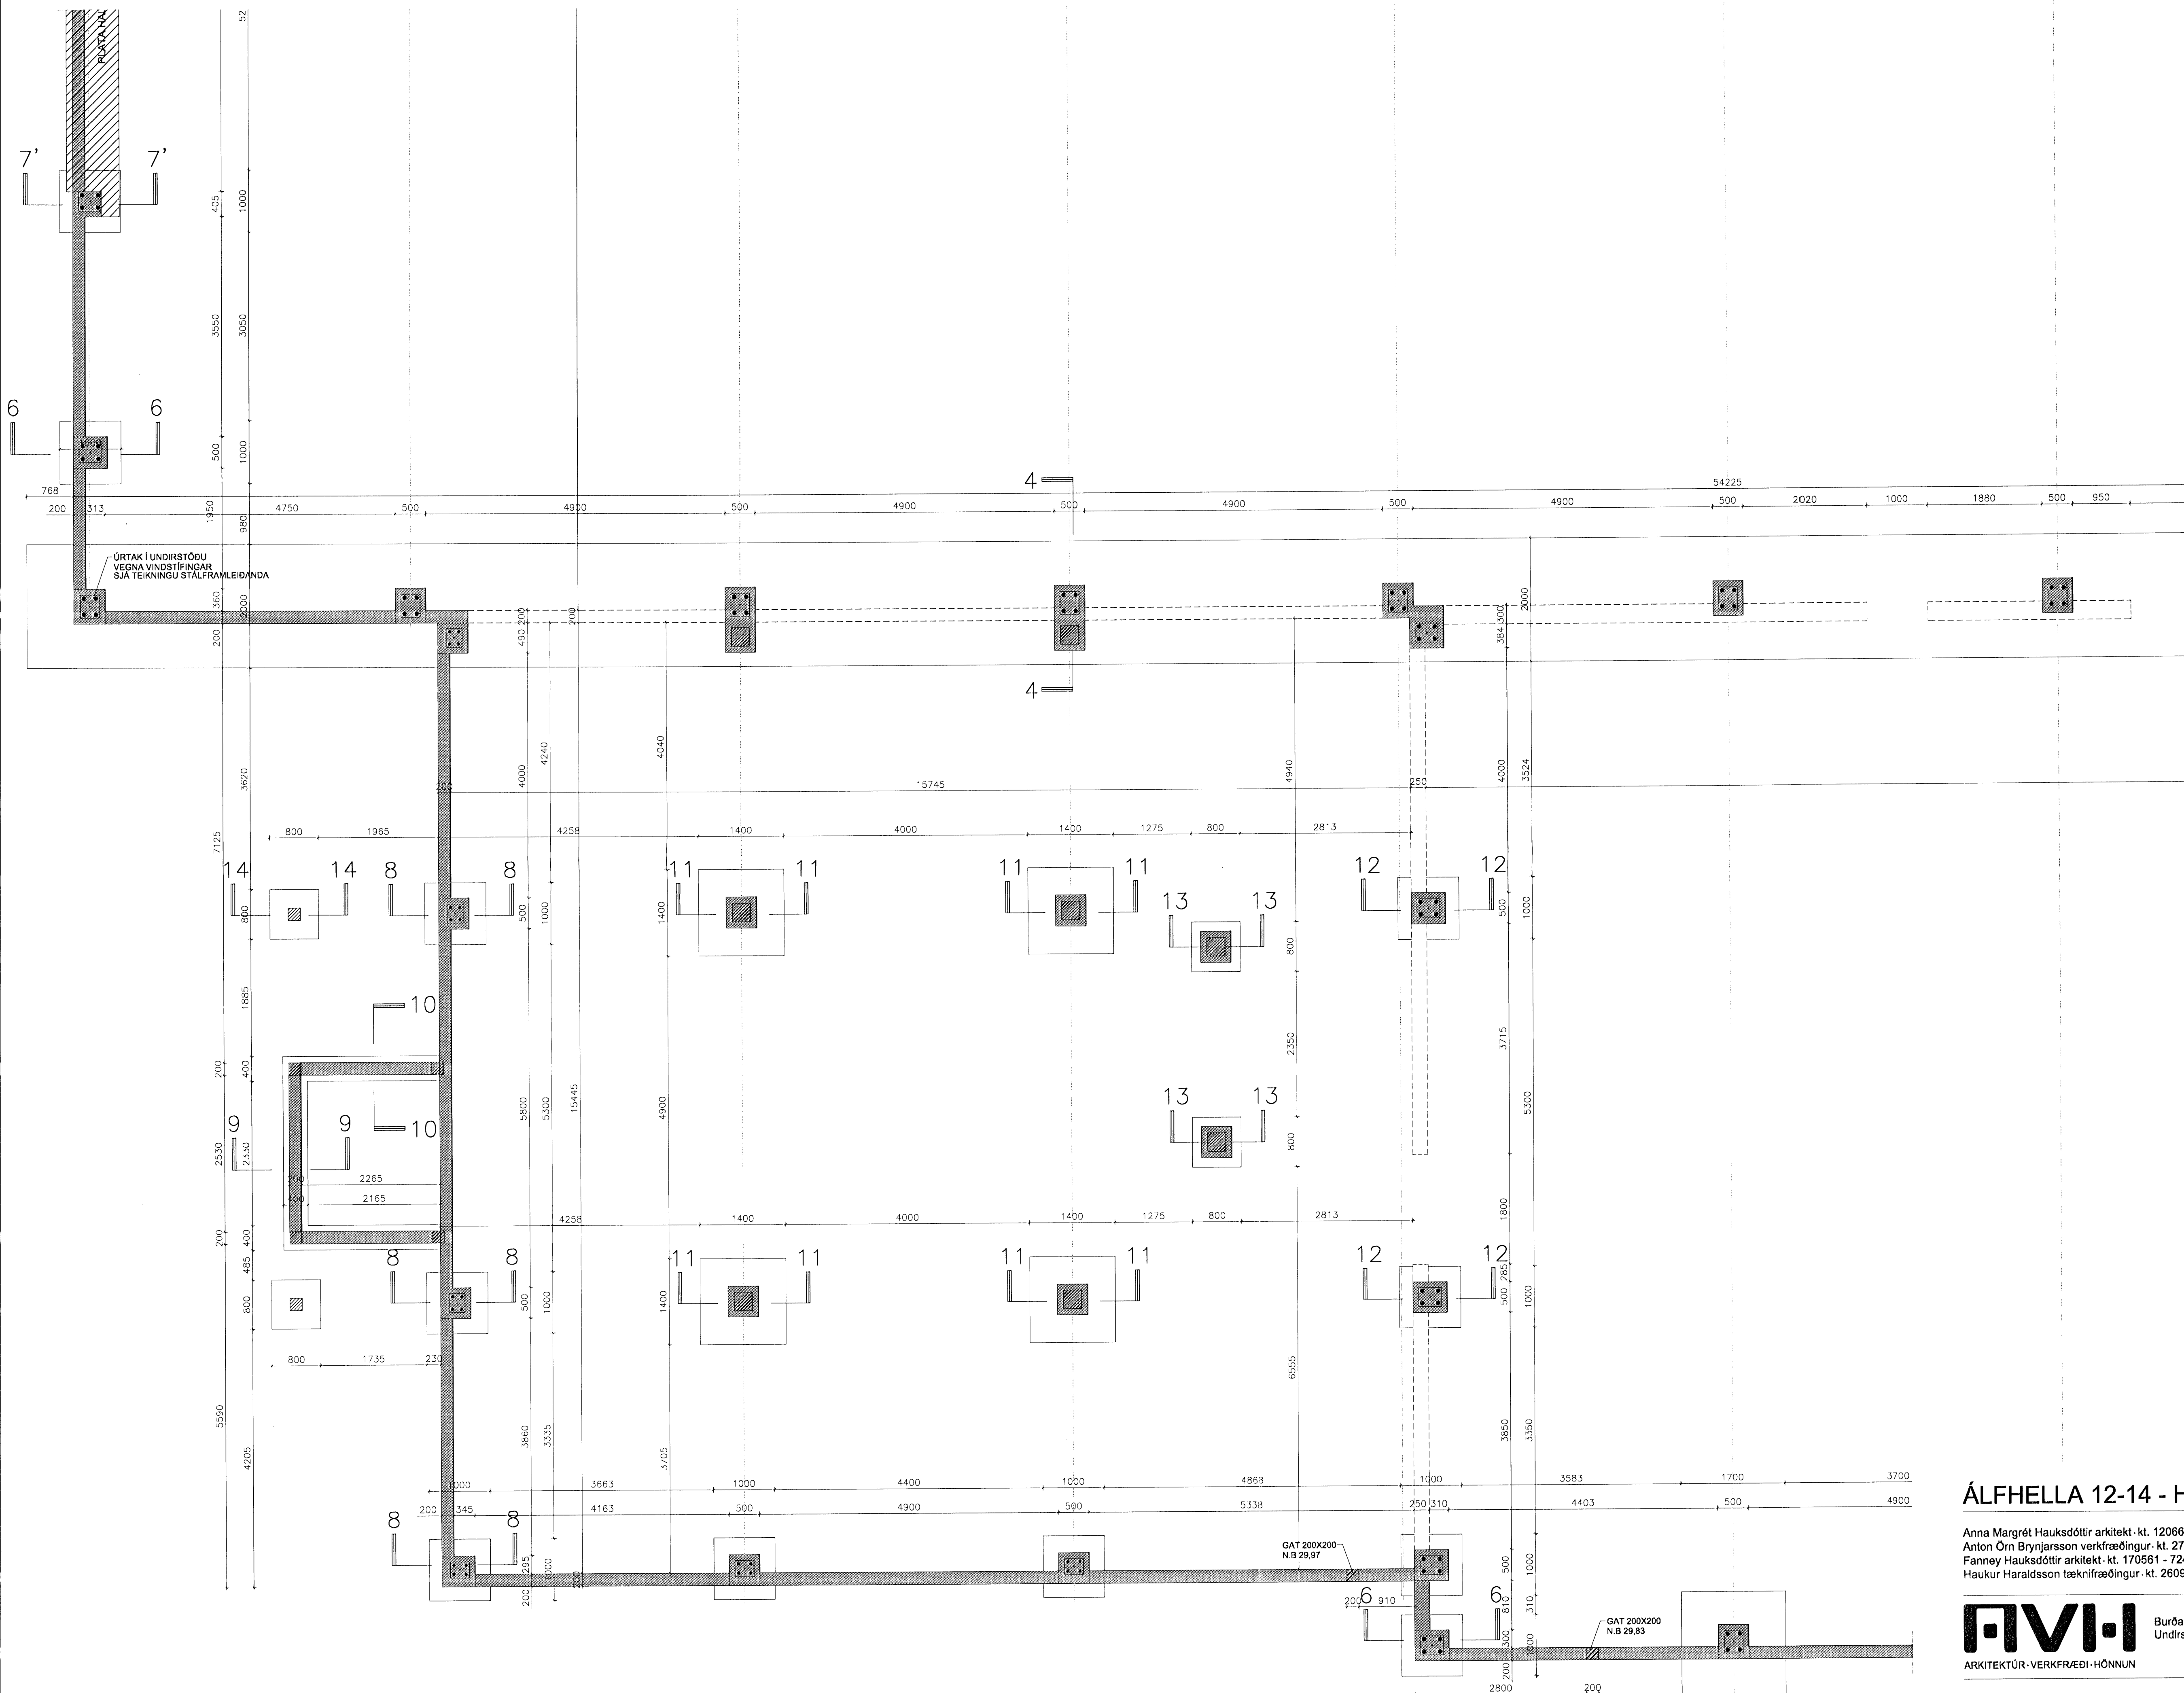

KERFISMYND

ÁLFHELLA 12-14 - HAFNARFIRÐI

Anna Margrét Hauksdóttir arkitekt - kt. 120665 - 3169
Anton Örn Brynjarsson verkfræðingur - kt. 270559 - 7199
Fanney Hauksdóttir arkitekt - kt. 170561 - 7249
Haukur Haraldsson tæknifræðingur - kt. 260938 - 2079

Anna Örn
Hauksdóttir



Burðarvirki
Undirstöður

Dagsetning: 05.06.08
Mælikvarði: 1:50
Teiknað: AÖB/GMJ
Yfirfarið: AÖB
Breyling:

B03