



Handwritten signature

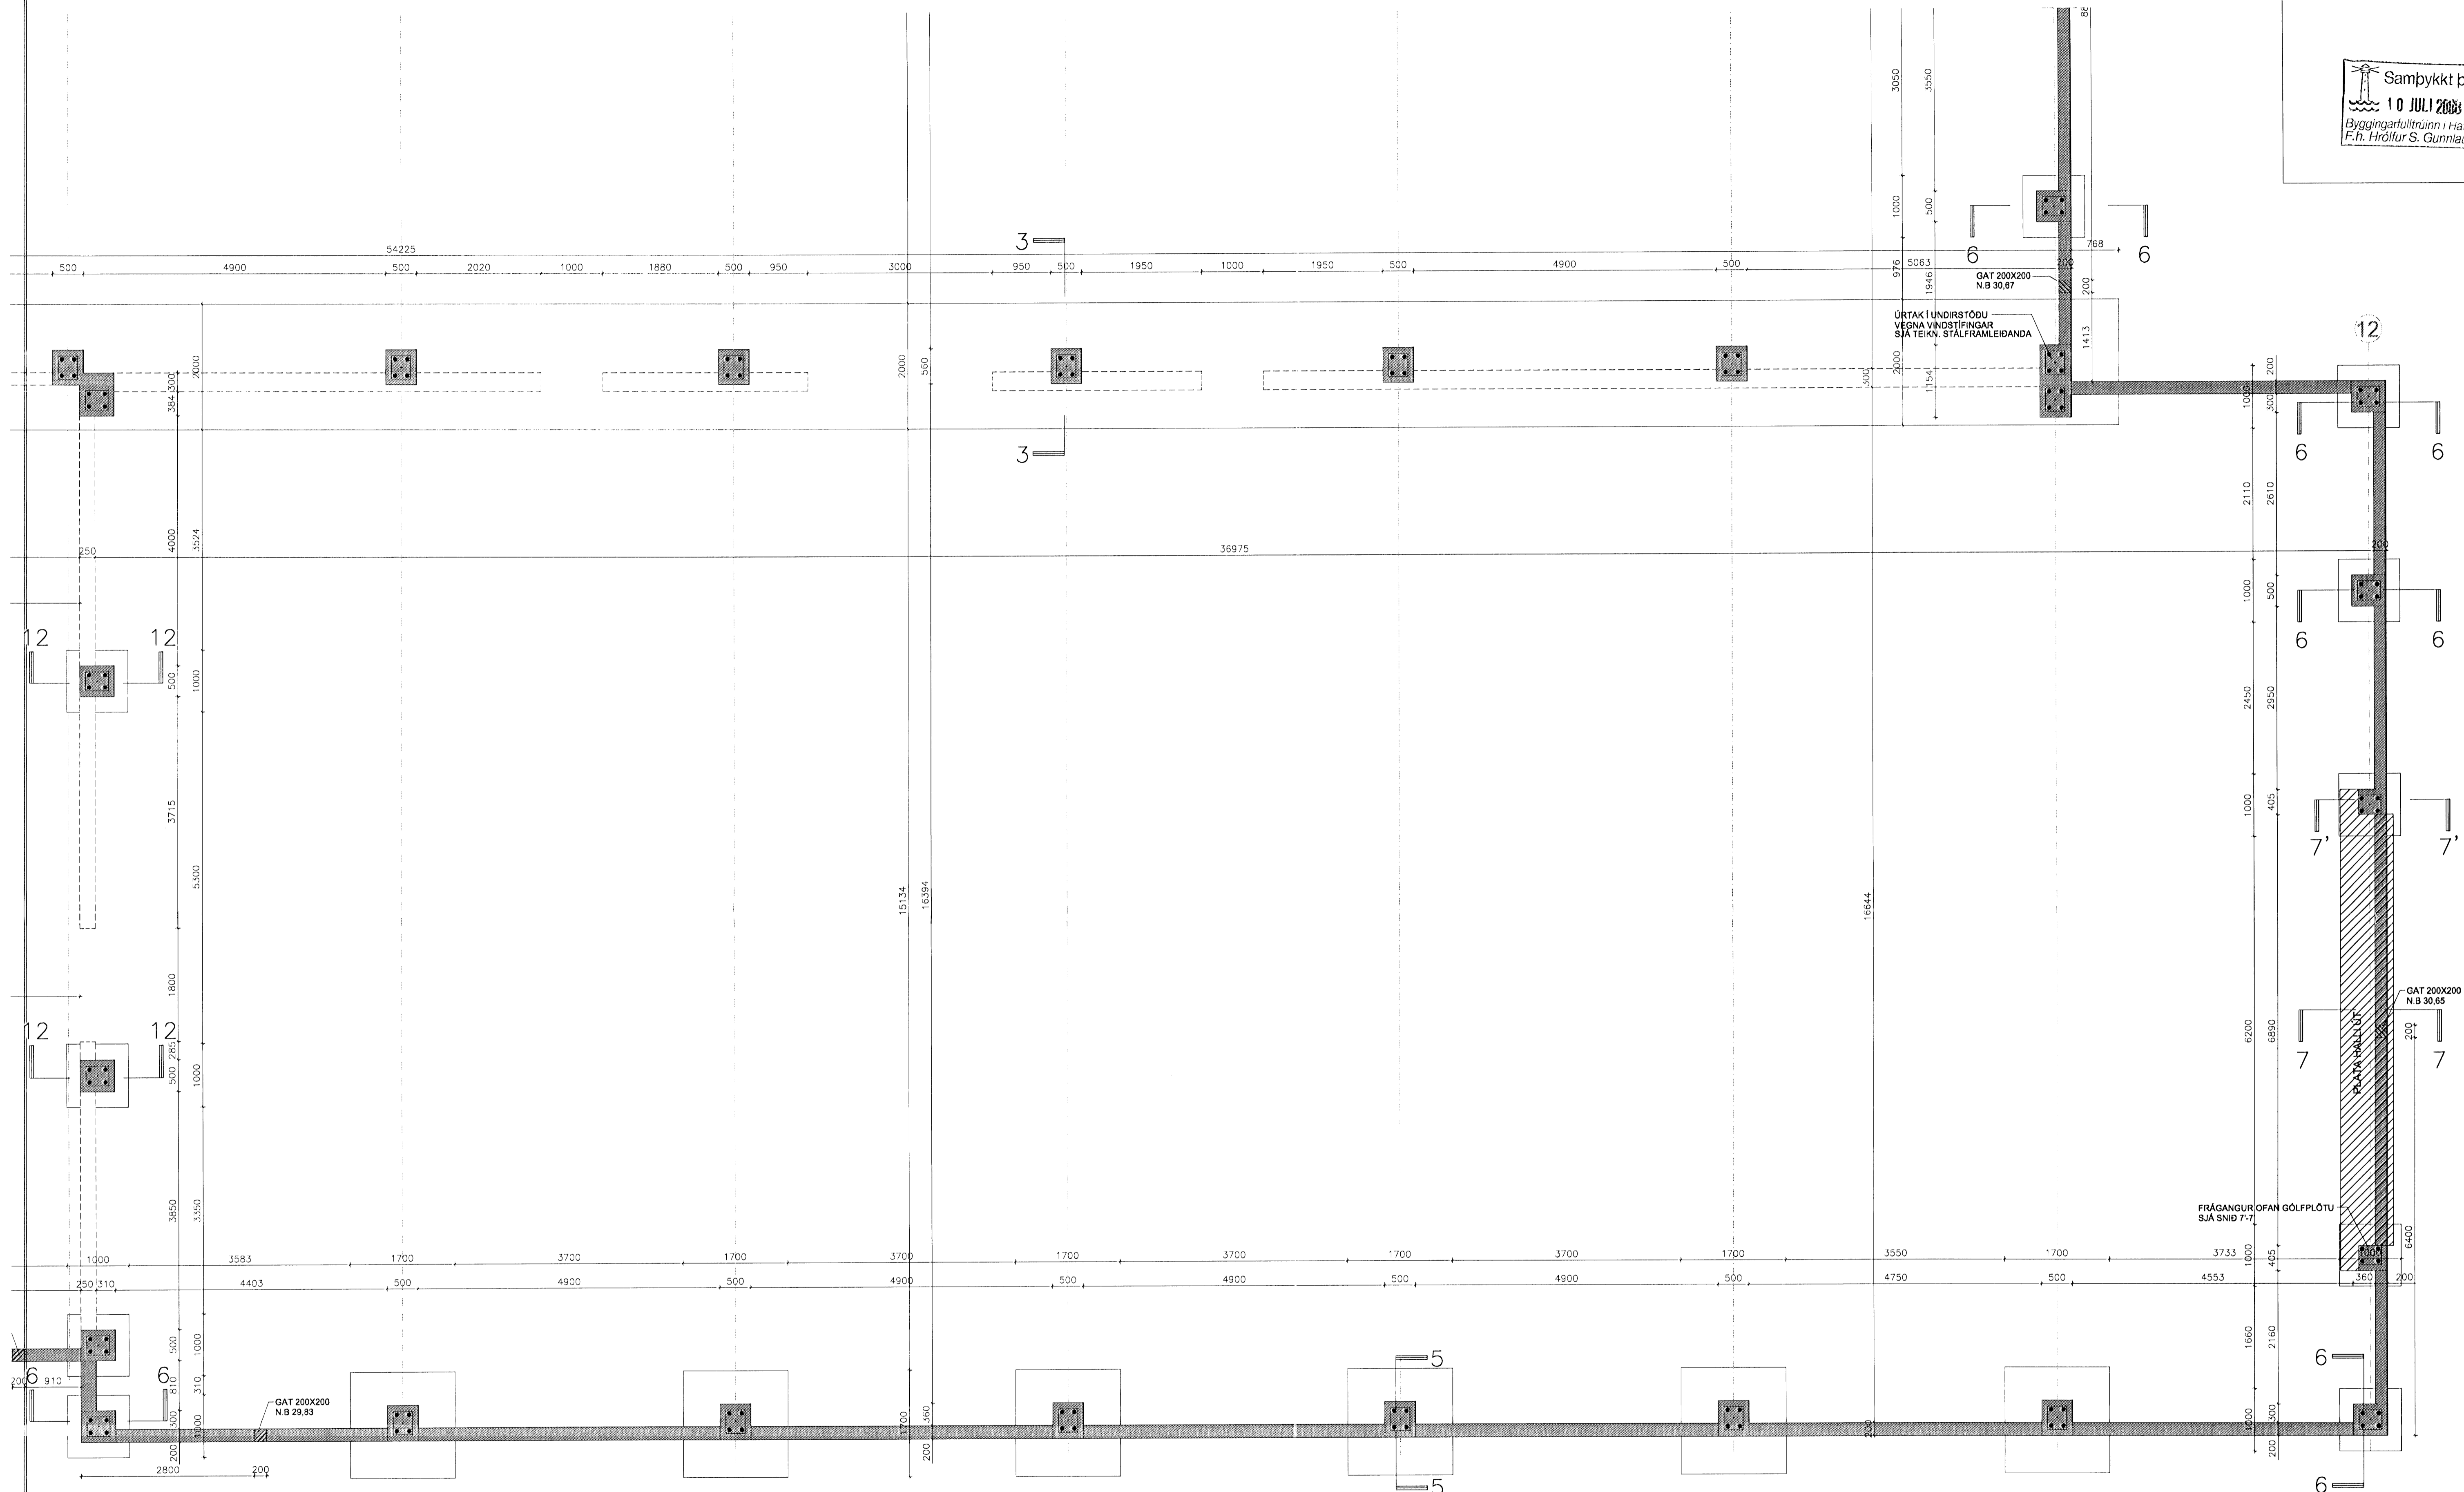

FRÁGANGUR OFAN GÖLFPLÖTU
 SJÁ SNID 7-7

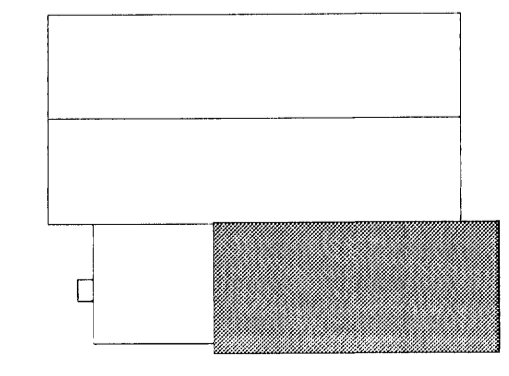

KERFISMYND

ÁLFHELLA 12-14 - HAFNARFIRÐI

Anna Margrét Hauksdóttir arkitekt - kt. 120665 - 3169
 Anton Örn Brynjarsson verkfræðingur - kt. 270559 - 7199
 Fanney Hauksdóttir arkitekt - kt. 170561 - 7249
 Haukur Haraldsson tæknifræðingur - kt. 260938 - 2079

Handwritten signature: Anna Örn



Búðarvirki
 Undirstöður

Dagsetning: 05.06.08
 Mælikvarði: 1:50
 Teiknað: AÖB/GMJ
 Yfirfarið: AÖB
 Breyting:

B04