
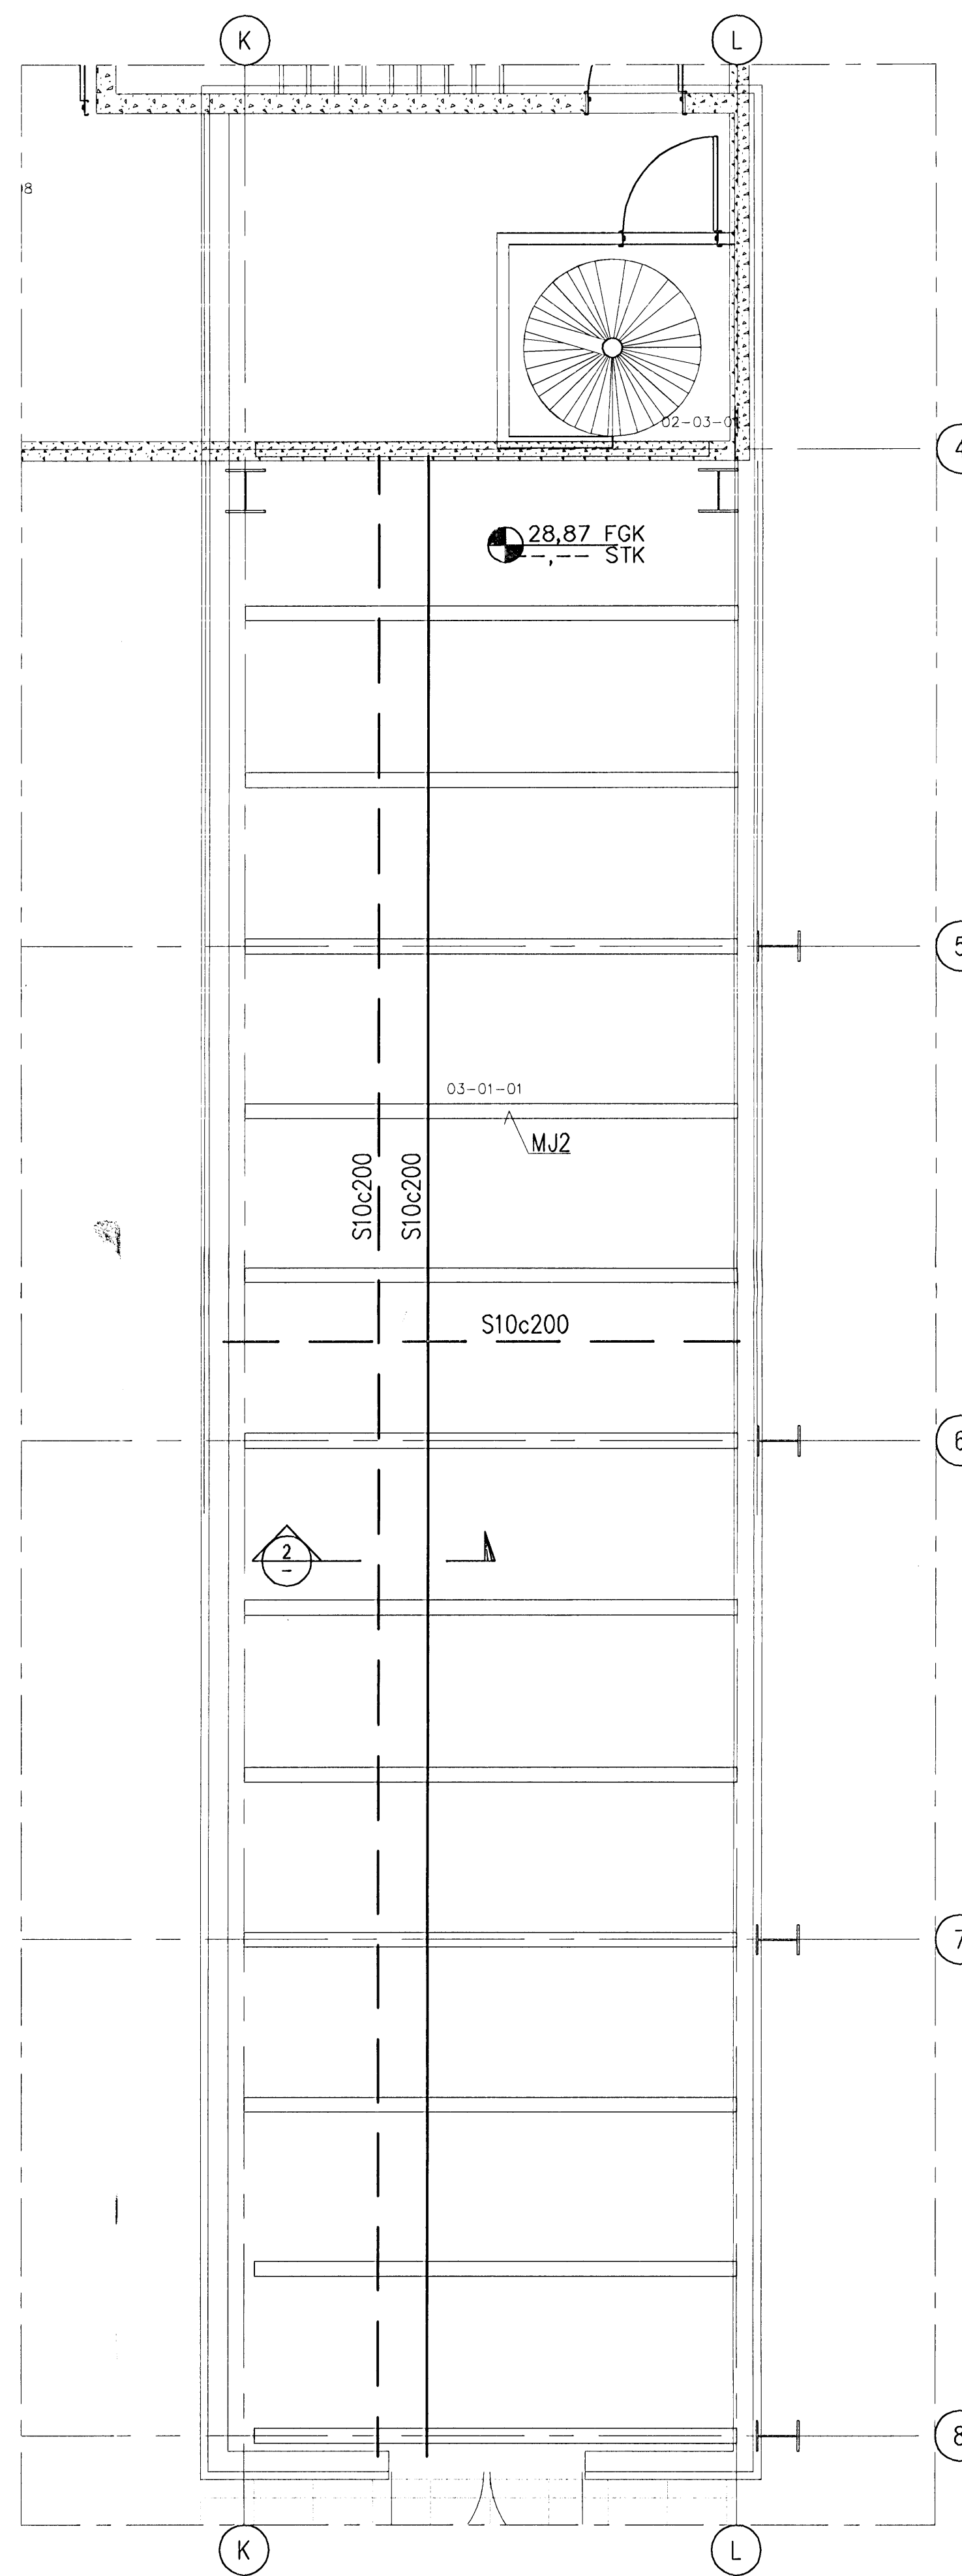


LOFTRÆSIKLEFI – GRUNNMYND, 1:50


MILLIGÓLF Á LAGER – GRUNNMYND, 1:50

Samþykkt þann  
06 JULÍ 2008  
Byggingarfulltrúinn í Hafnarfirði  
F.Þ. Hrólfur S. Gunnlaugsson


Undirritun samráðingarghjúðar:  
Héðinn H. Þorðarson  
301258-7019

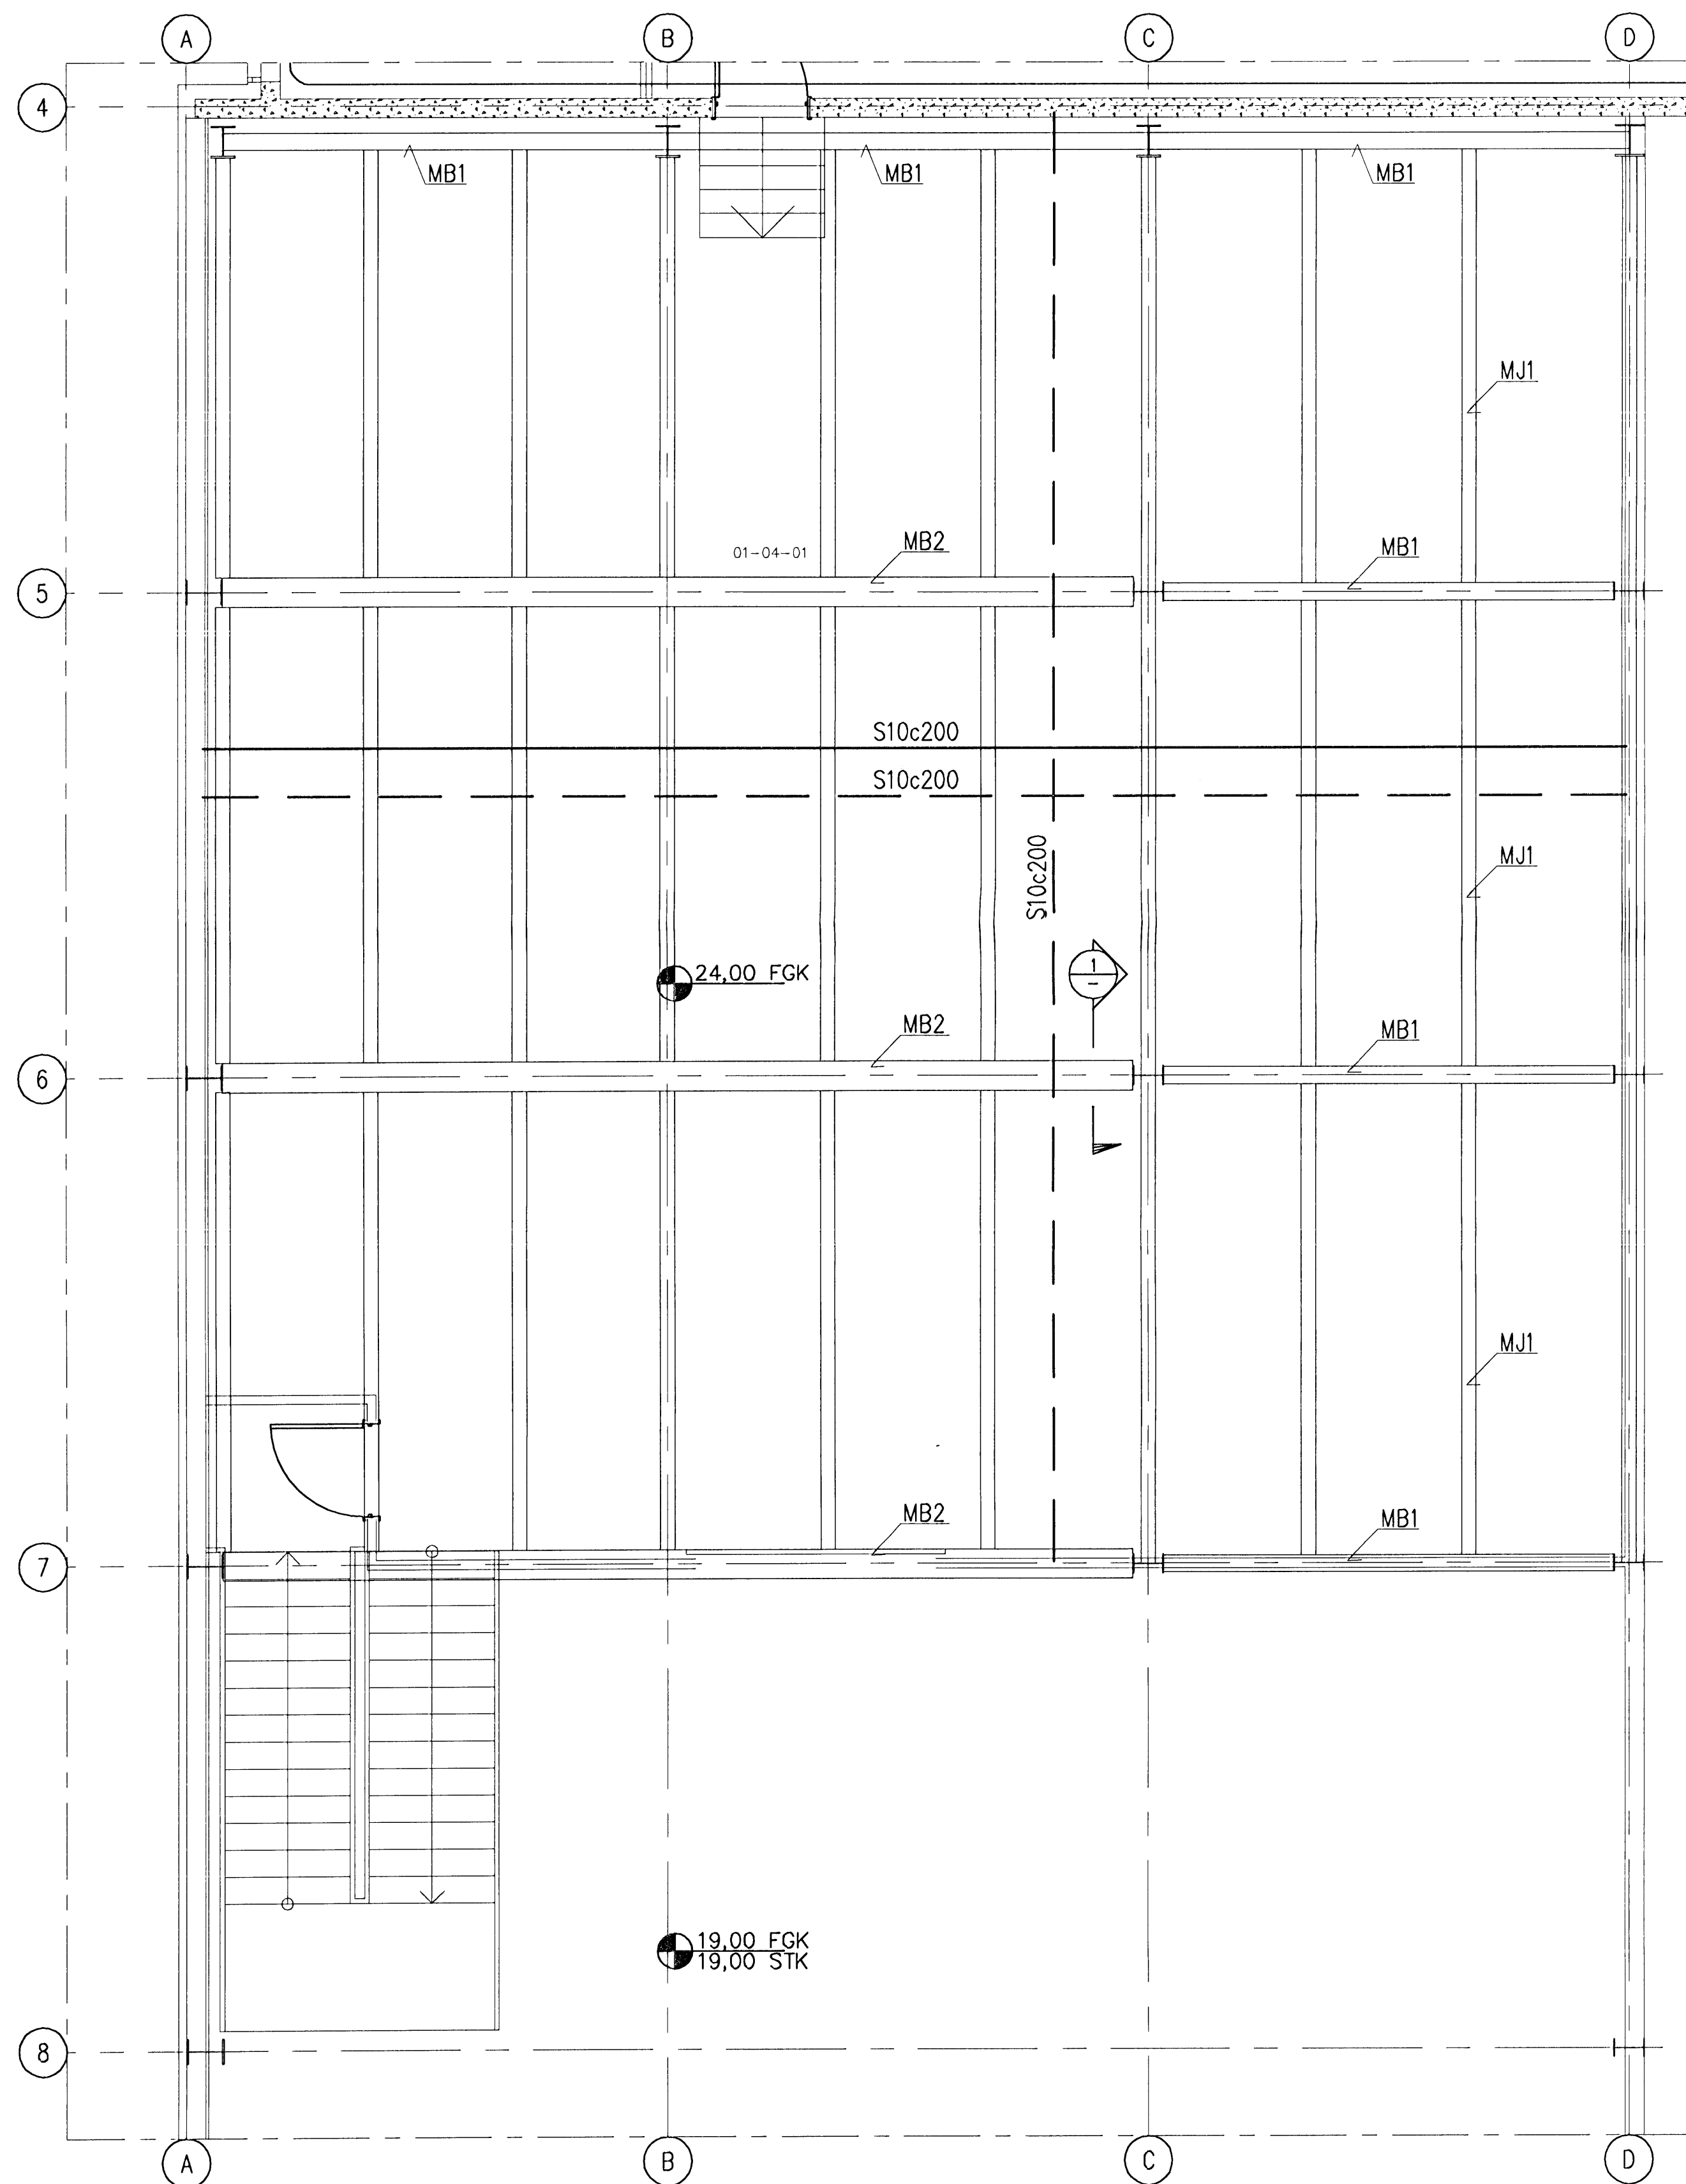

SNIÐ 1, 1:10

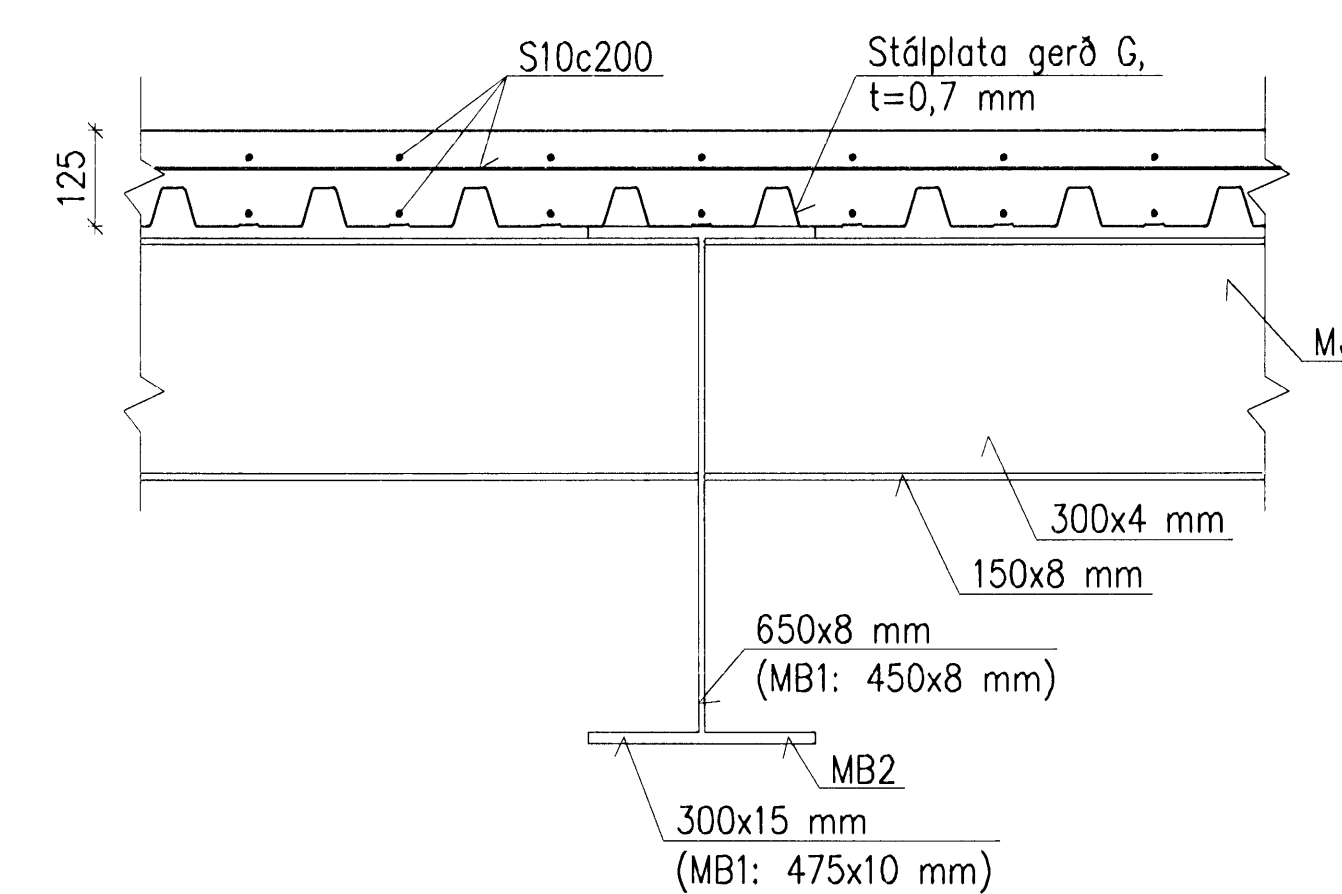

SNIÐ 2, 1:10

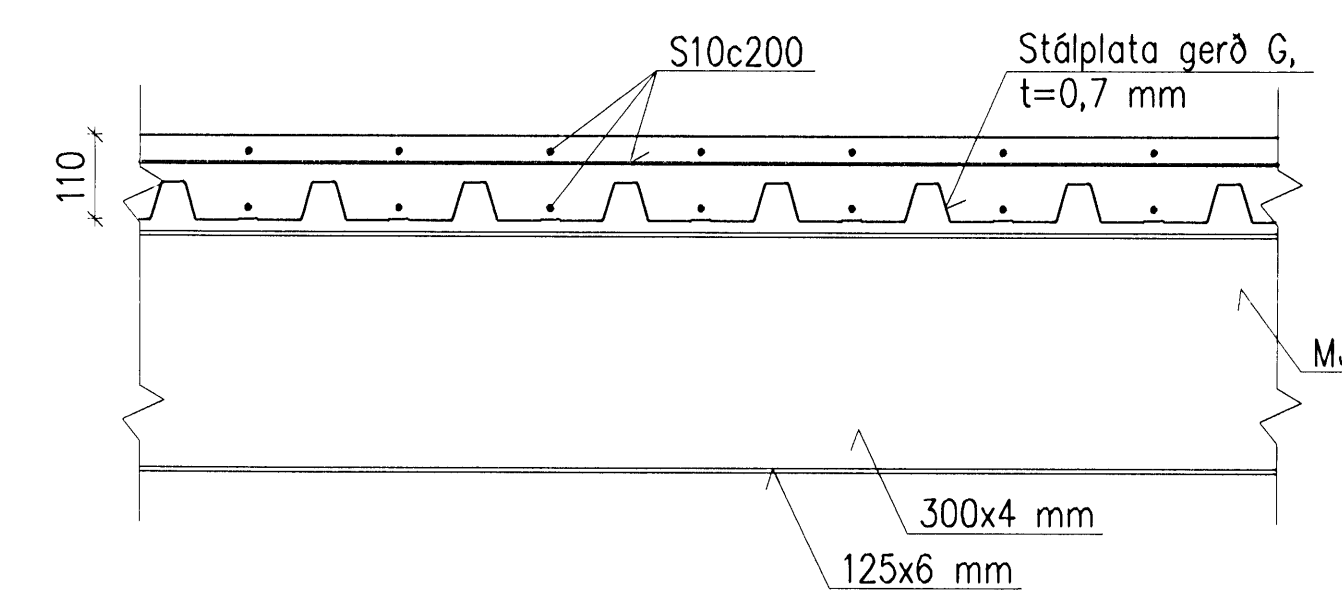

SKÝRINGAR

Steypa skal vera í styrkleikaflokki C30/37. Stábitar eru í styrkleikaflokki Fe 510.

Notálag er 5,0 kN/m<sup>2</sup> fyrir milligólf á lager og 2,5 kN/m<sup>2</sup> fyrir gólf loftræsiklefa.

A	2008-06-18	VERKTEIKNING	HH	KGS	HH
Ótfg.	Dags.	Breyting	Ha.	Yf.	Sp.
<b>GJÁHELLA 4, HAFNARFIRÐI</b>					
HÉÐINN HF. BURÐARVIRKI MILLIGÓLF Á LAGER OG LOFTRÆSIKLEFA					
<b>VST Verkfæðistofa Sigurðar Thoroddsen hf.</b>					
Arnimúla 4, 108 Reykjavík, kt: 611276-0289 Sími: 569 5000, Fax: 569 5010, vefvang: www.vst.is					
Hannað:	HH	LDB	Yfirráð:	1:10, 1:50	Blöðstærð:
Samþykkt:	F.Þ. Hrólfur S. Gunnlaugsson	VST	150946-4929	A1	
Töluskrá:	K:\2006.01\48\teikn\burd\HED-2140.dwg	Nr:	2006.0148	2.140	A
Dag:	JÚNÍ 2008				
© ÖLL AFRIT OG AFRITUN TEIKNINGA, AD HJUTA EÐA Í HEILD, ER HAD SKRIFLEGGU LEYTI HÖFUNDNA					

