


FYRIR REHAU
NEYSLUVATNSLAGNIR
GILDIR:
DN12=16X2,2
DN15=20X2,8
DN20=25X3,5
DN25=32X4,4
DN32=40X5,5
DN40=50X6,9
DN50=63X8,6

ÖLL UPPGEFIN MÁL Á
LÖGNUM ERU INNAMÁL

ÖLL UPPGEFIN MÁL Á
LÖGNUM ERU INNAMÁL

Tilvísanir:
Sjá skýringar á teikningu P-00
Sjá grunnlagir á teikningu P-10
Sjá grunnmyndir lagna á teikningum P-11, P-13 og P-15
Sjá kerfismyndir lagna á teikningum P-12, P-14 og P-16
Sjá yfirlitsmynd hitalagna P-20
Sjá yfirlitsmynd neysluvatnslagna P-21
Sjá kerfismynd skóplagna P-22
Sjá ofnatöflur og tengimynd á teikningu P-23

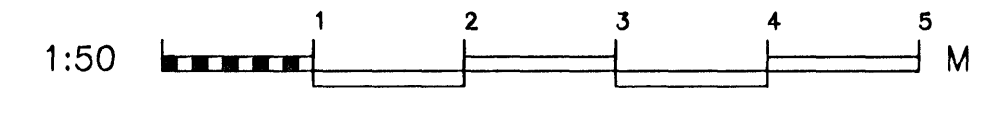

Grohi Björnsdóttir
Kt. 16 5057-4800

BJARKAVELLIR 5- HÚS G, HAFNARFIRDI
BYGGINGAFÉLAG NÁMSMANNNA
LAGNIR
NEYSLUVATN OG HITI
KERFISMYND 3 HÆÐ

ÖTUGA	DAGR	NAFN	KEFNT.	DAGR	VERK. NR.
			Jon Loef Sigurbjörnsson	05.10.2008	P-16

VÍÐSJA
VERKFRÆÐISTOFA FRV
SKOÐVORDUSTÍG 3, 101 REYKJAVÍK
Sími: 561 9040 OG 561 9043, FAX: 561 9044
Netfang: vidsja@sk3.is
www.sk3.is