



Samþykkt þann
 12 DEC 2007
 Byggingaálftrúinn / Einarfirði
 F.h. Jón Sigurðsson

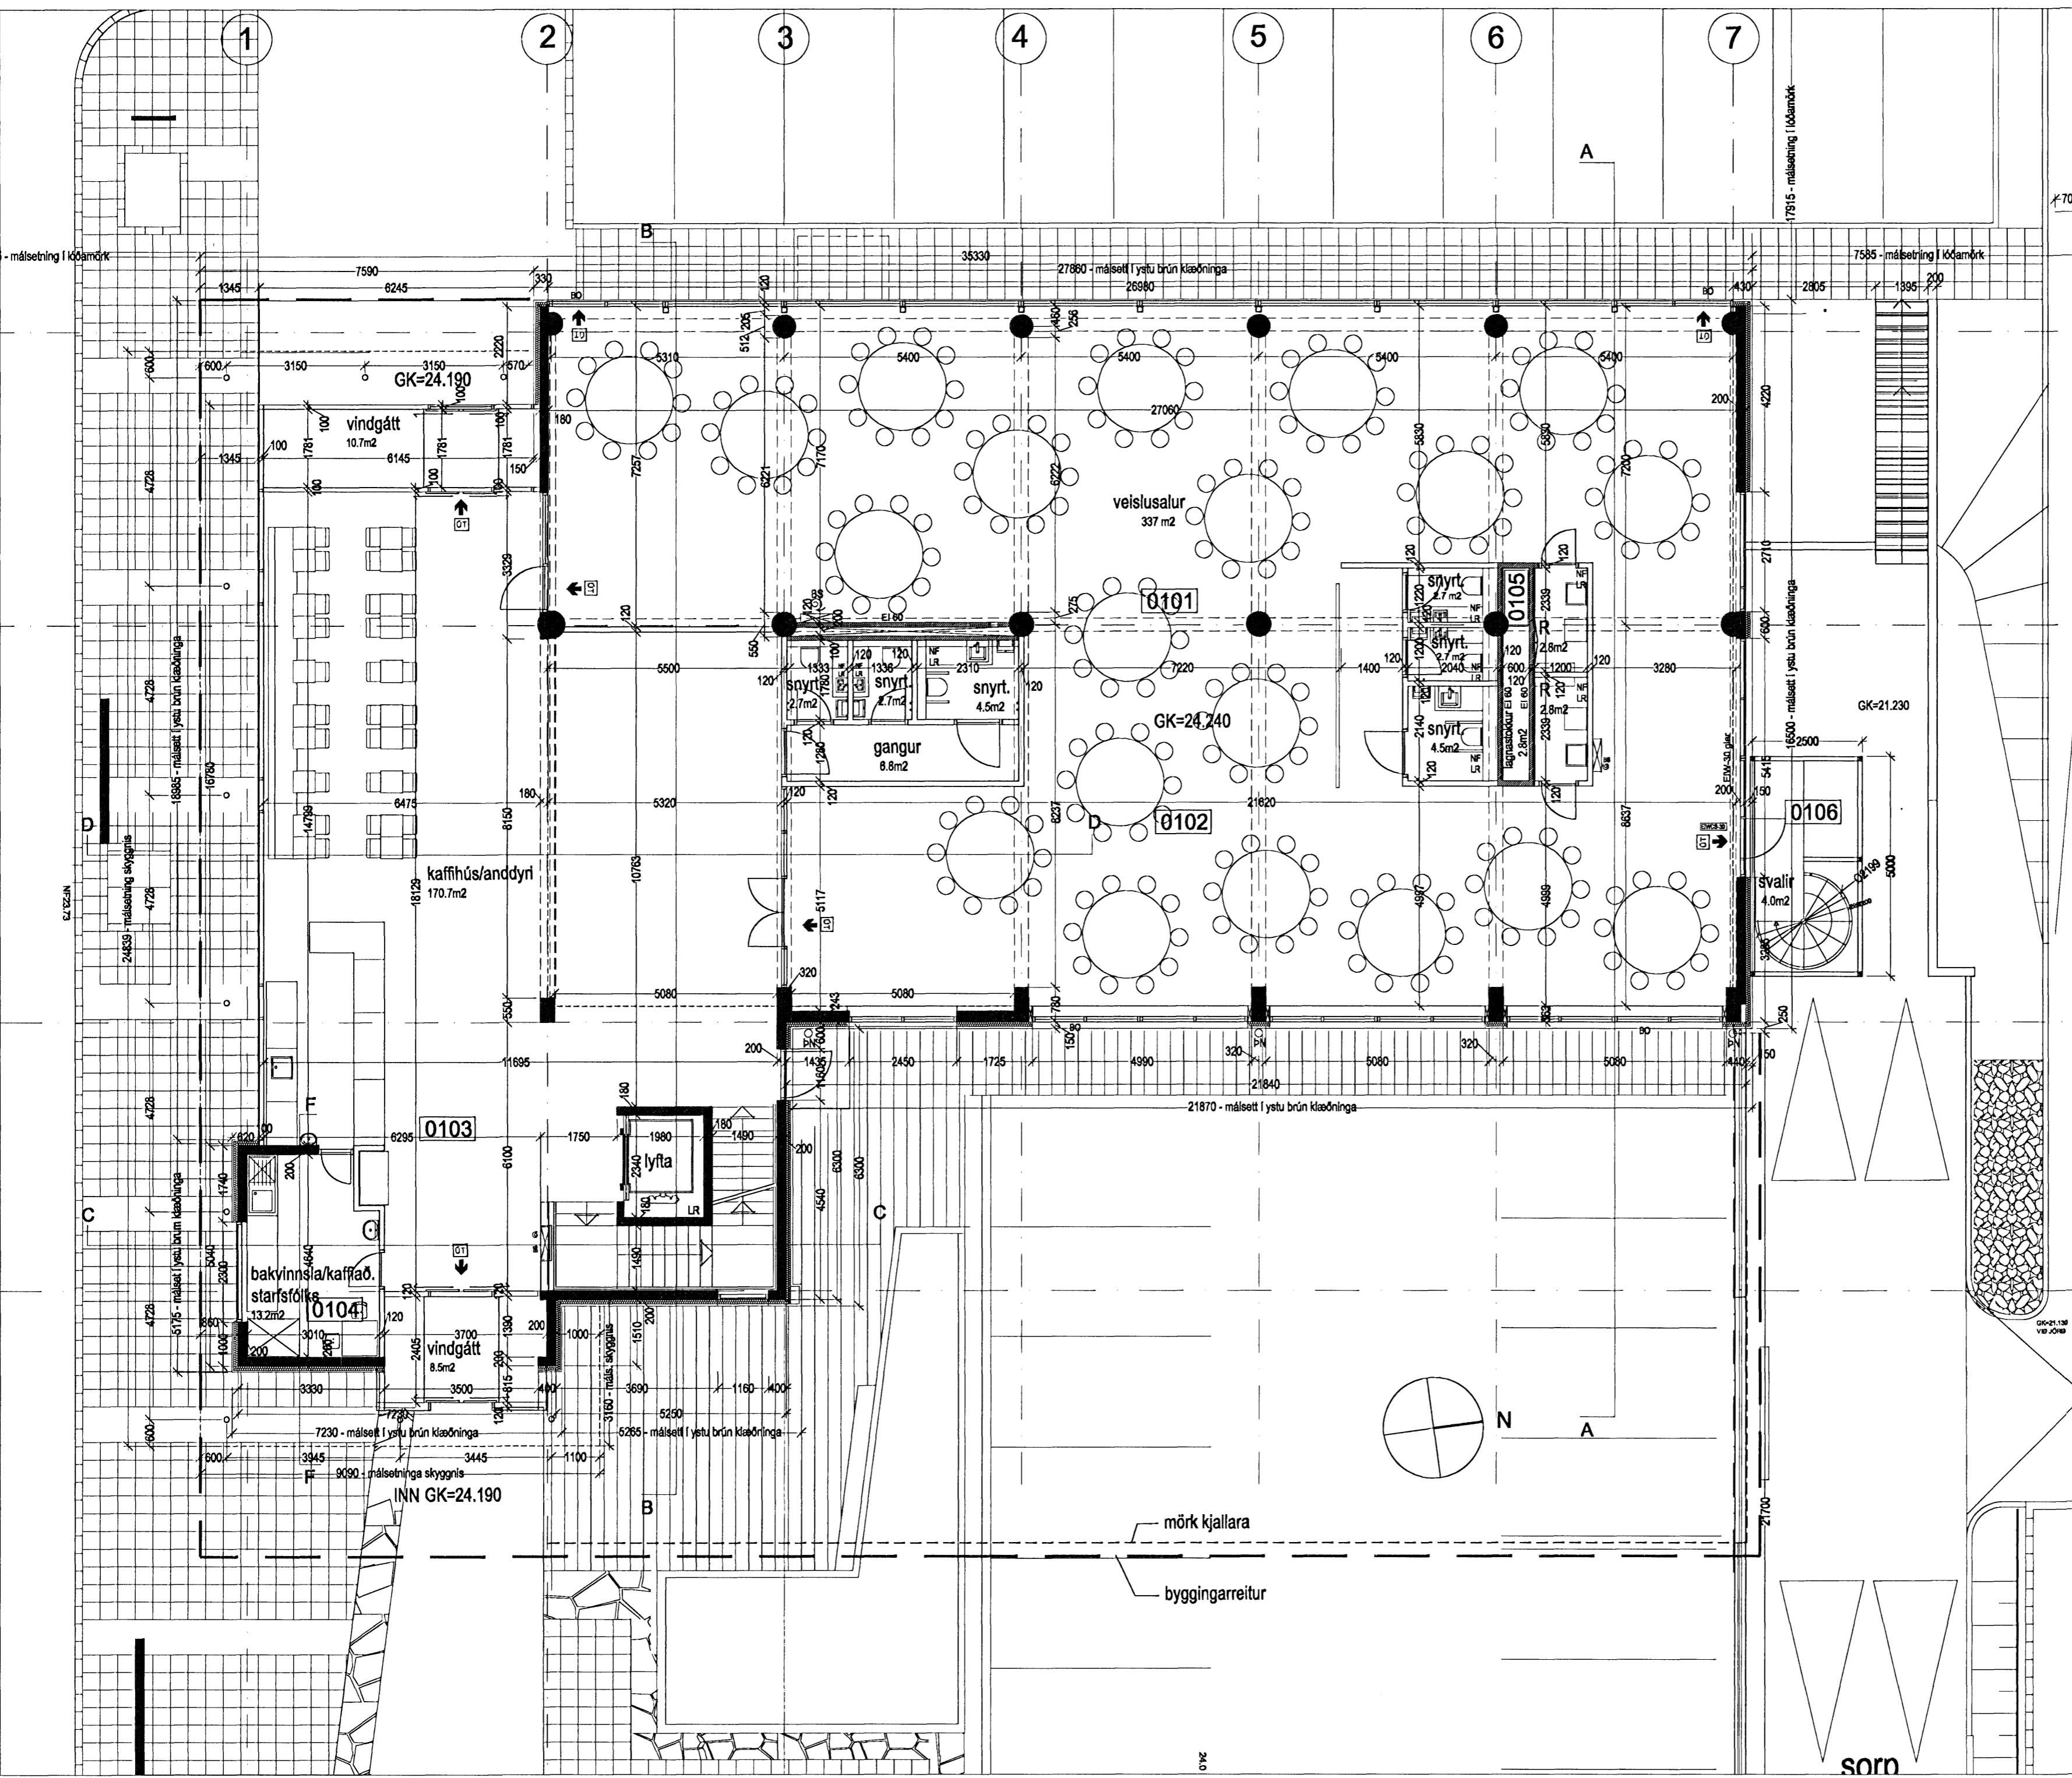

15.11.2007
 HEILBRIGÐISEFTIRLIT
 HAFNARFIJARDAR-
 OG KÓPAVOGSSVÆDIS
 Garðatorgi 7 - 210 Garðabæ
Jóna Gunn Ástþórunn

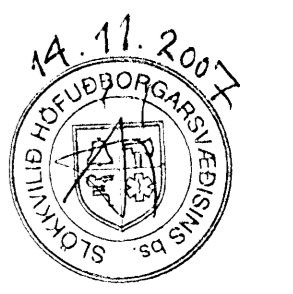

Teikning byggð á samþ. uppdráttum A stofnunn arkitekta frá október 2006.

BREYTA	DAGSETNING	DAGSETNING
Reykjavíkuregur 74		
Breyting á 1. hæð: veislusalur		
<i>Sigríður Ólafsson</i>		
Sigríður Ólafsdóttir - arkitekt FAI		K: 071070 5069
Hulda Aðalsteinsd. - innanhússarkitekt		K: 141074 4909
DAGSETNING: 12.11.2007	TEKNIÐ AF: SÓ	KVARN: 1:100
VERK NÚMÉR: 2004-08-03	TEKNIÐ NÚMÉR: A-0.002	BREYTA:

STUDIO STRIK

sörn