


Samþykkt bann
28 NOV 2007
Byggingarfræðistofa hf. Hafnarfjörður
Eh. Jón Sigurðsson

Úr Gildi

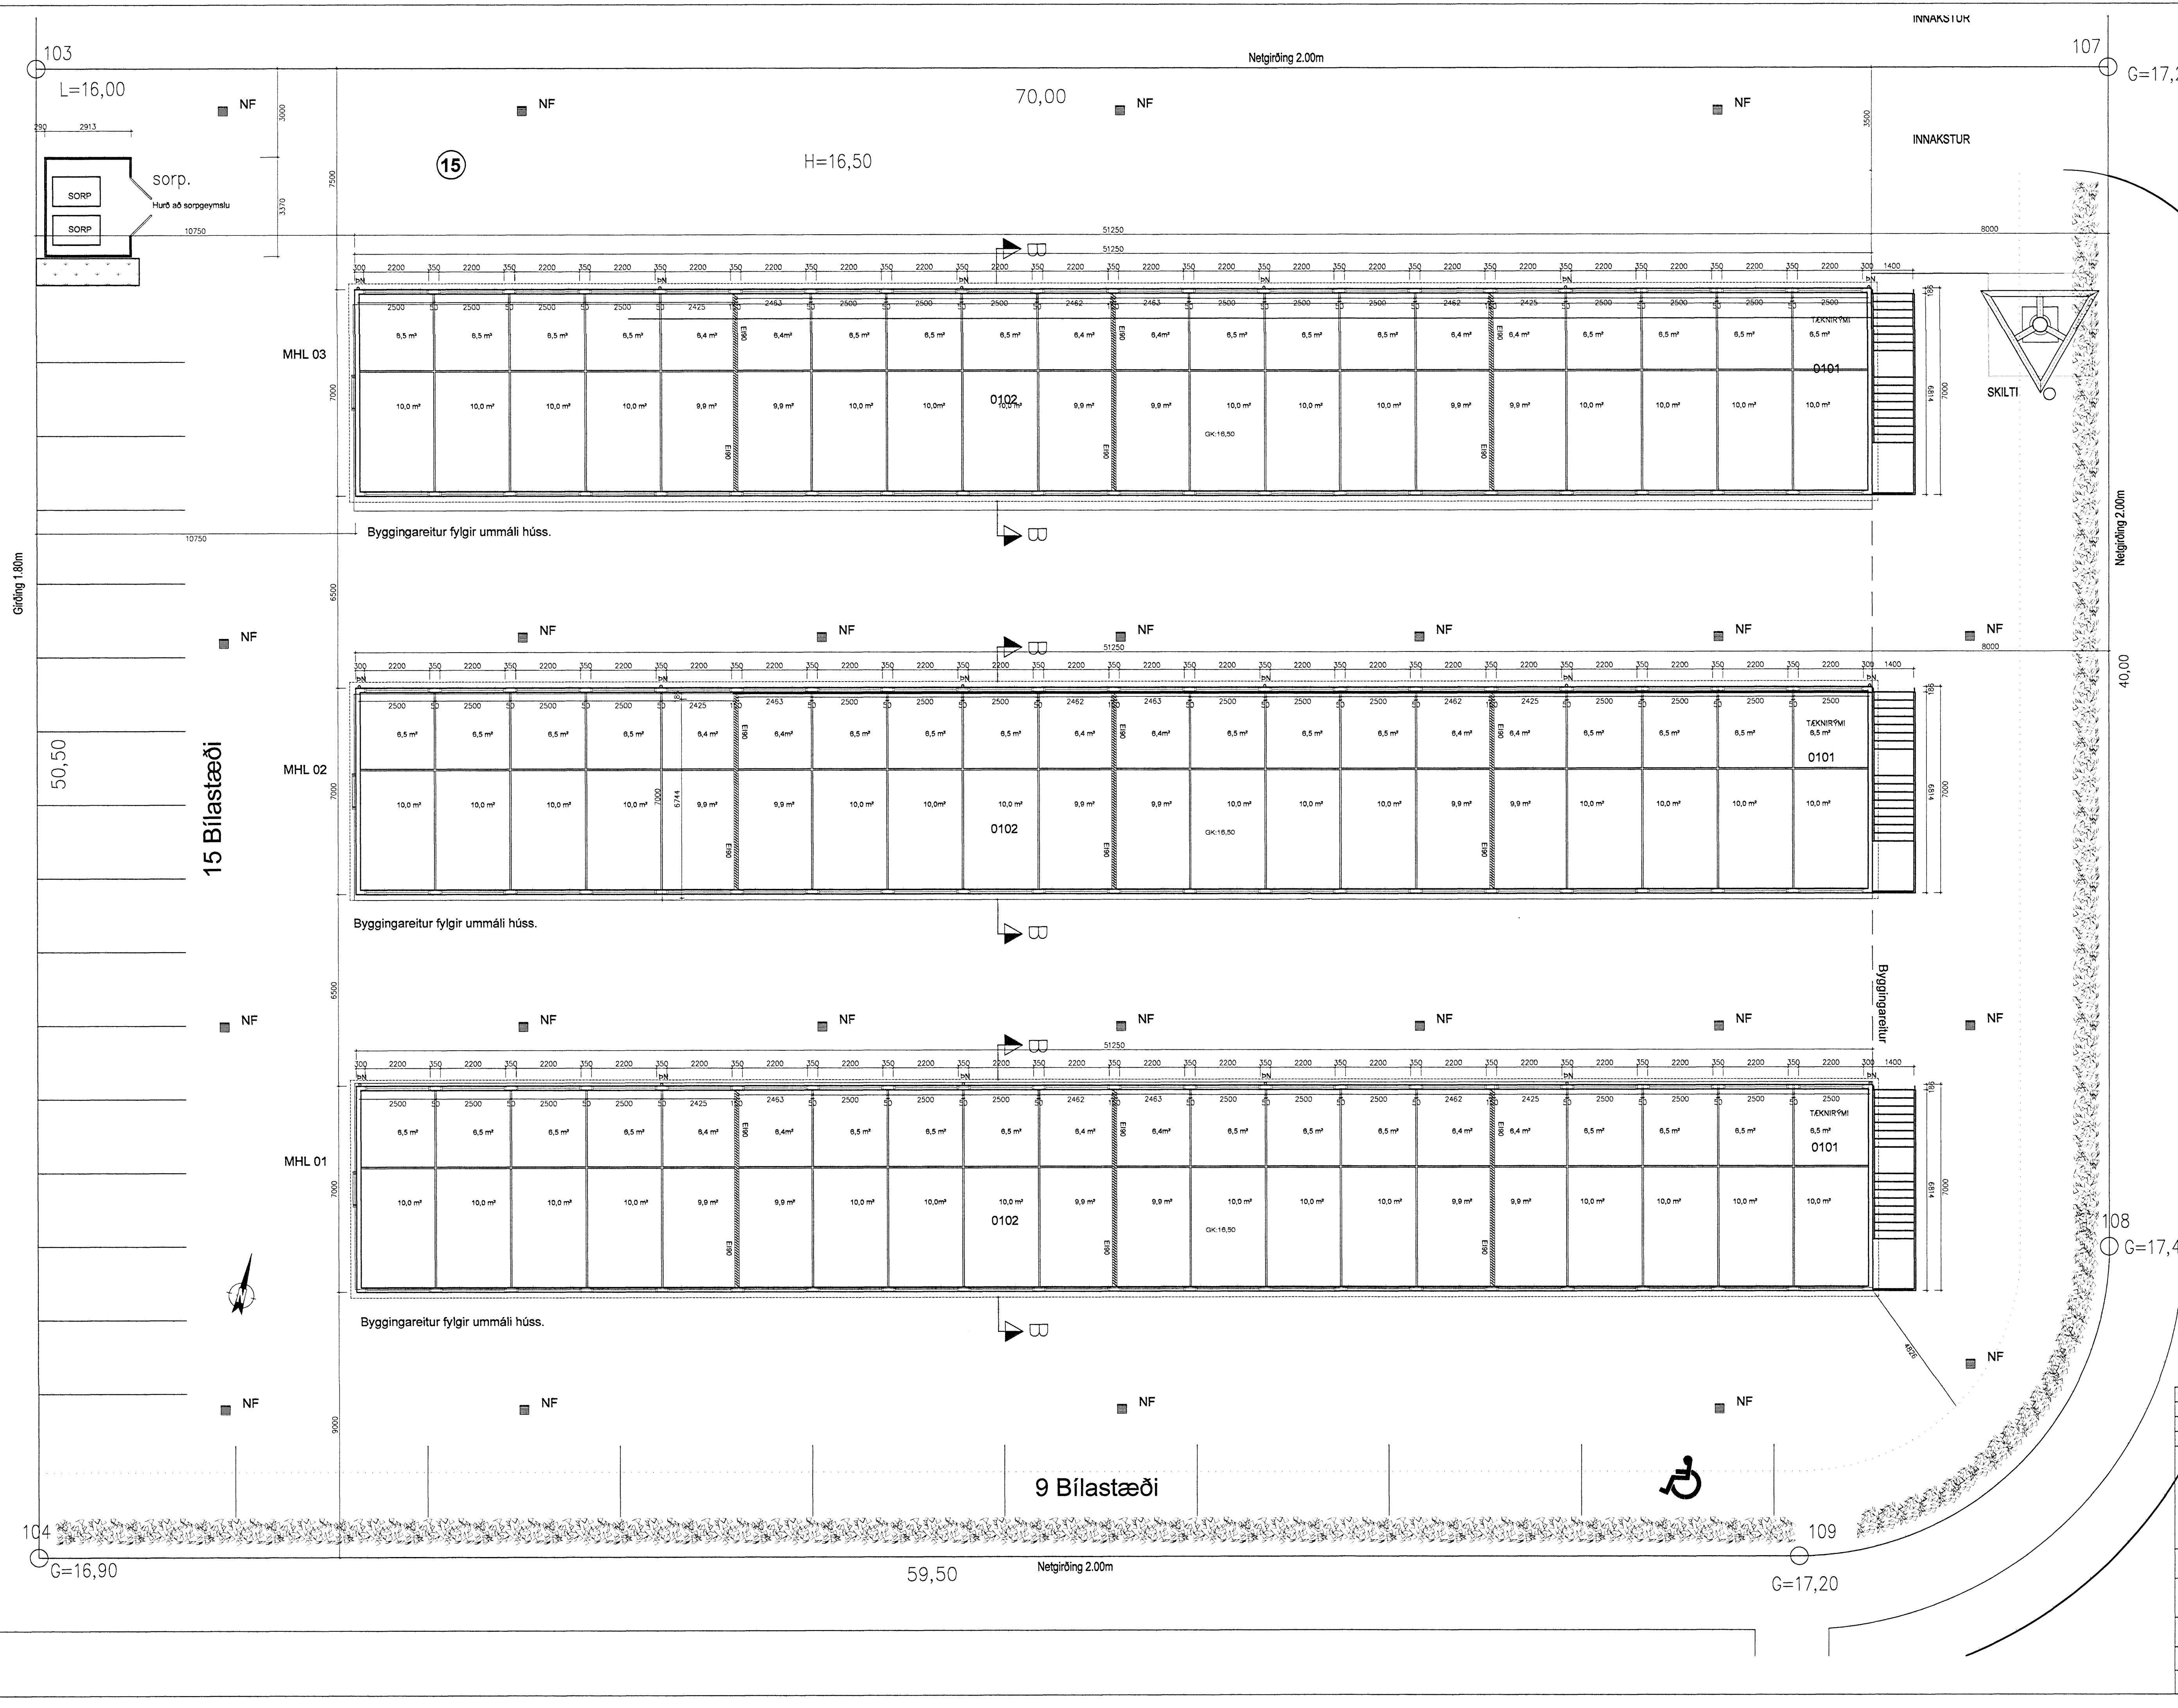

HEILBRIGÐISEFTIRLIT
HAFNARFJÖRÐUR-
OG KÓPAVOGSSVÆÐIS
Gardatorgi 7 - 2Þ Gardabæ
19.11.2007

meter Verkfræðistofa ehf
Síðumúli 1, 108 Reykjavík
Sími: 5678922, Faxi: 8940059
meter@meter.is, www.meter.is

Dagss.	Breytingar	Nr.	Nafn

GJÁHELLA 15, 221 HAFNARFJÖRÐUR

GRUNNMÝND 1 HÆÐ, MHL-01, MHL-02 OG MHL-03

TÖLUSKRA 243-221-GJÁHELLA 15	HANNAÐ FÓ/VG	TEKNAÐ FÓ/VG	YFIRFARÐ FÓ	STGÁFA 01
SAMSTYMT Fyrirk. Síðumúli 2303592459	TEKINGIN NR. 243-A01	MKV. 1:100	BLAÐ NR. A-01	
	DAGS.	30.10.2007	VERK NR.	243