


Úr Gildi

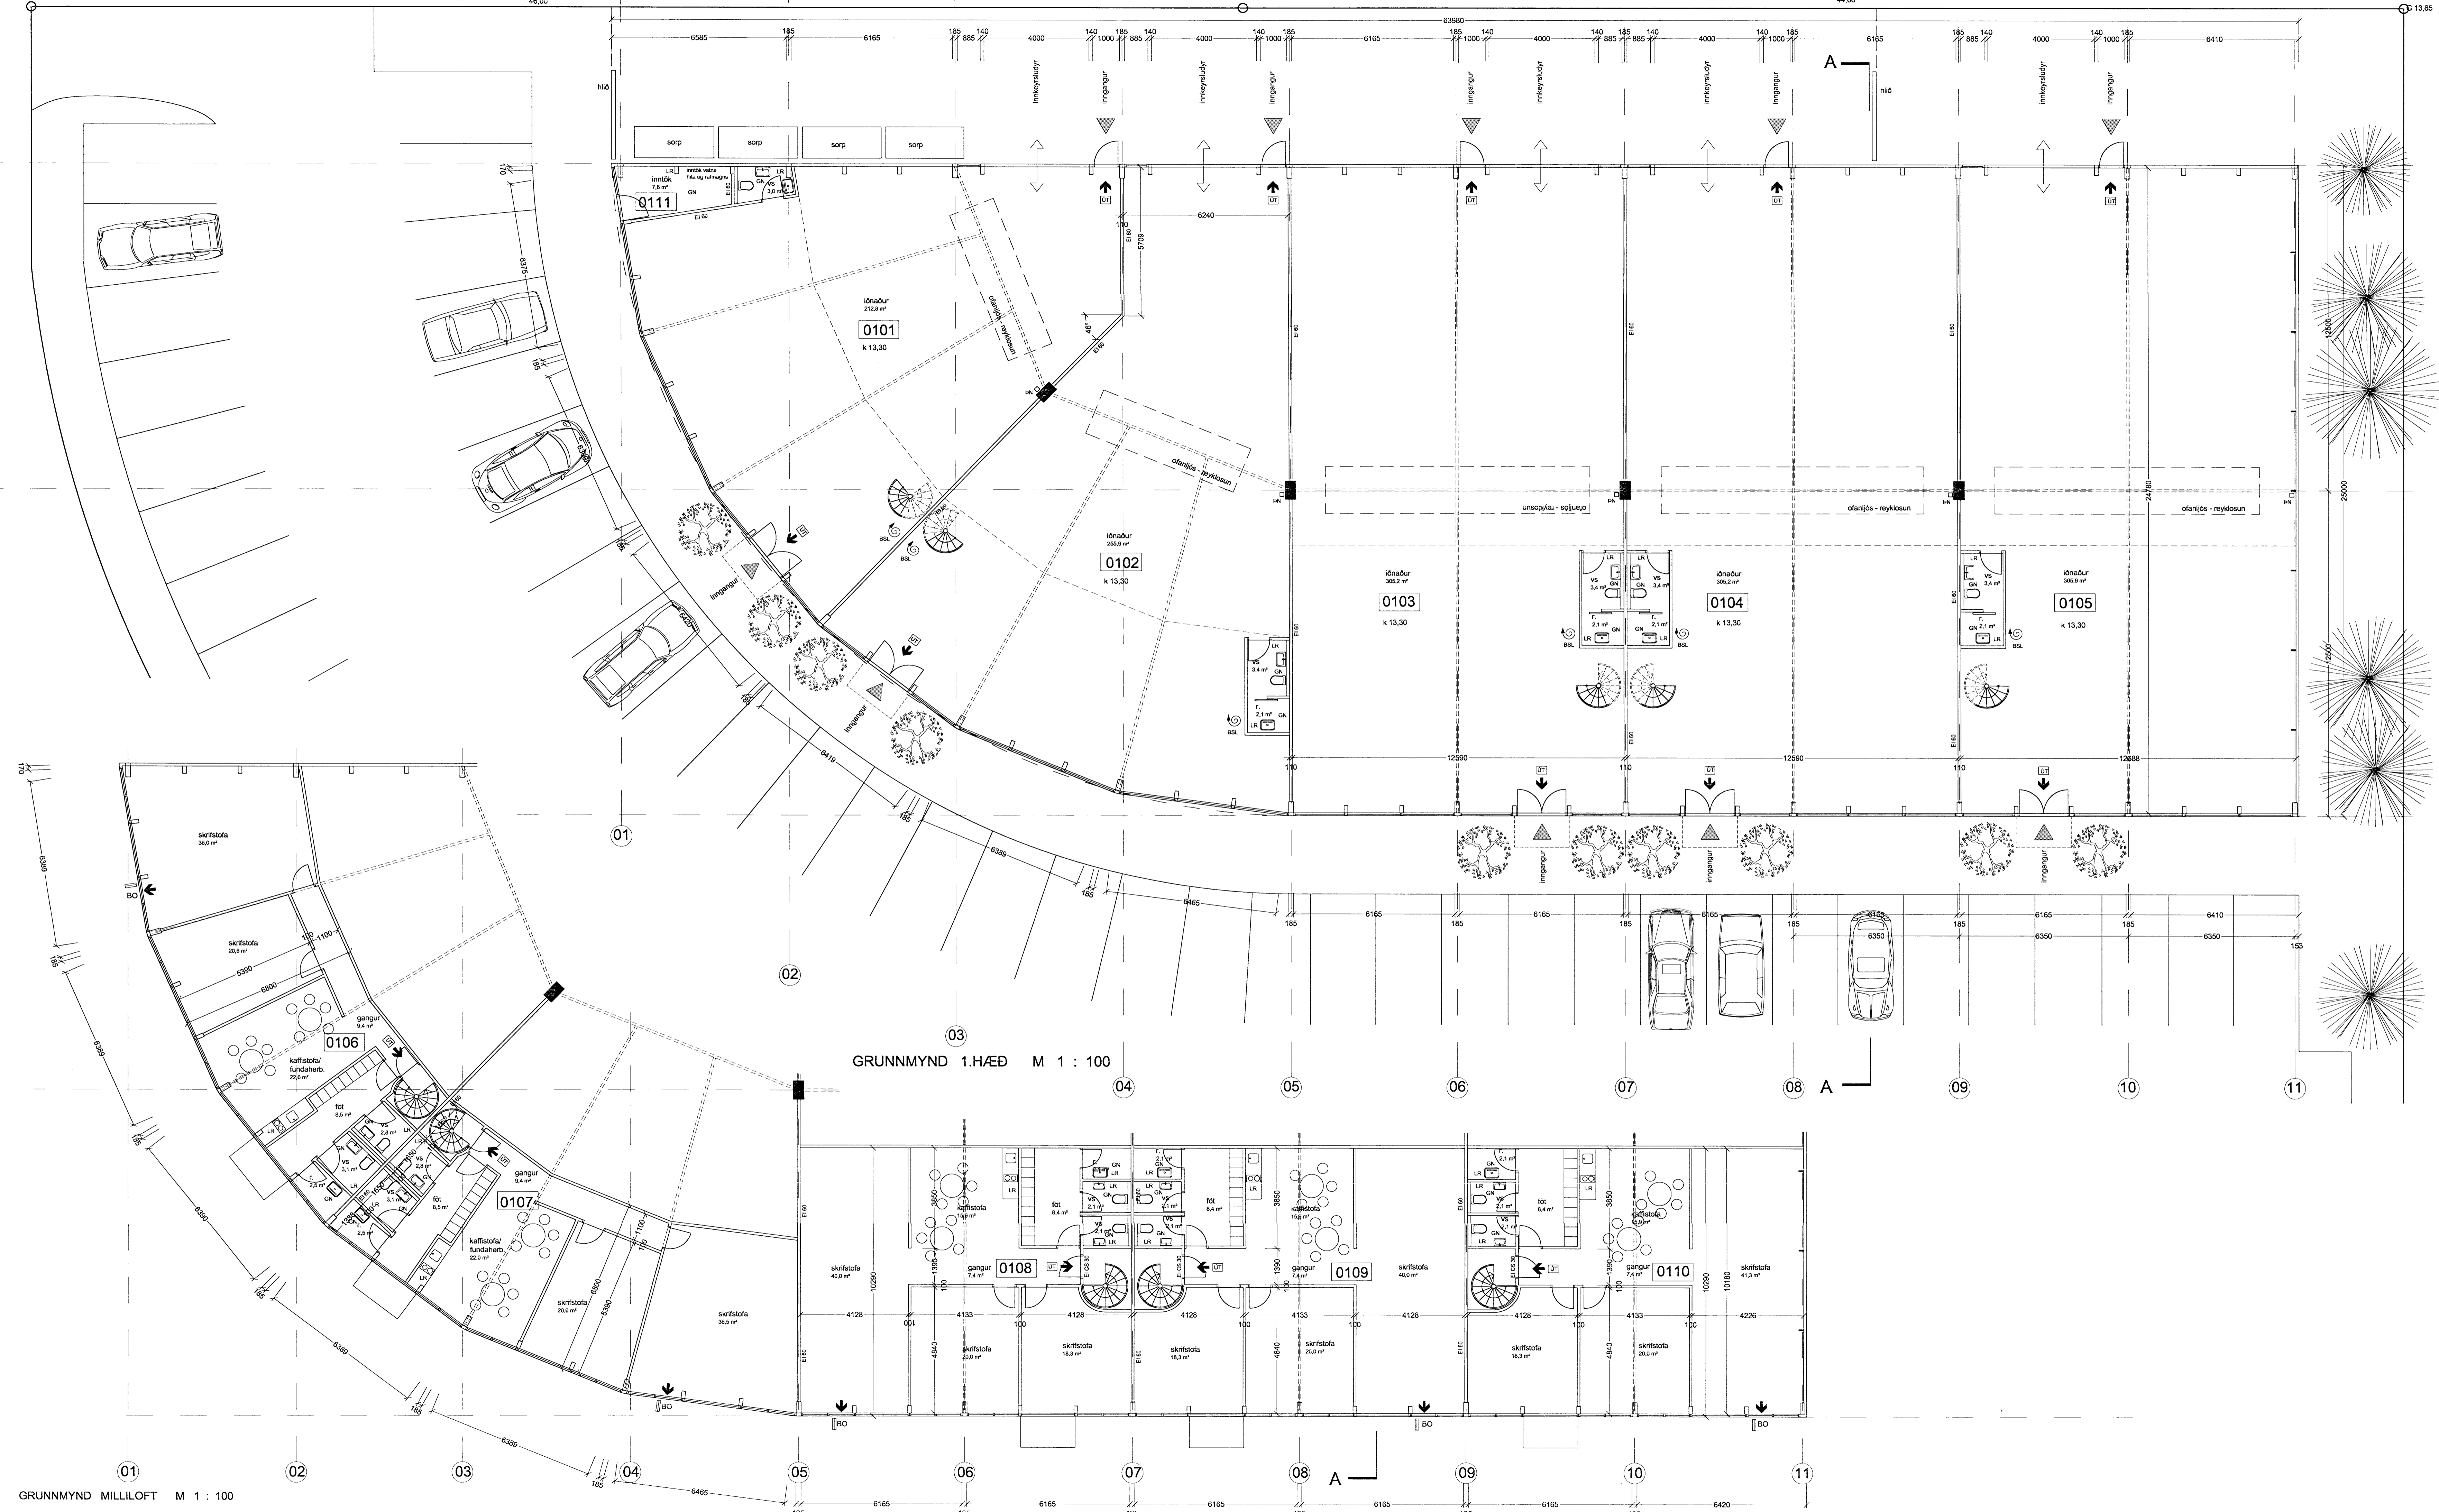

GRUNNMYND 1.HÆÐ M 1 : 100

GRUNNMYND MILLILOFT M 1 : 100

- BO - björgunarop.
- ☪ - brunasiöngur
- ☒ - flötaleið

Verkefni:	Selheilla 11 Hafnarfirði
Verkefni:	grunnmynd
Teiknúmer:	02
Máskilvæði:	1:100
Teiknaði:	GKG/RA
Yfirfandi:	
Sampykkt:	
Verkinúmer:	
Útgáfudagur:	12. mars 2007
Teiknað:	C:\Documents and Settings\gubmundur\My Documents\Vinna\Selheilla\januar08\Selheilla 11
Úprentað:	Jan 28, 2008 - 20:14

Handwritten signature