




Úr Gildi

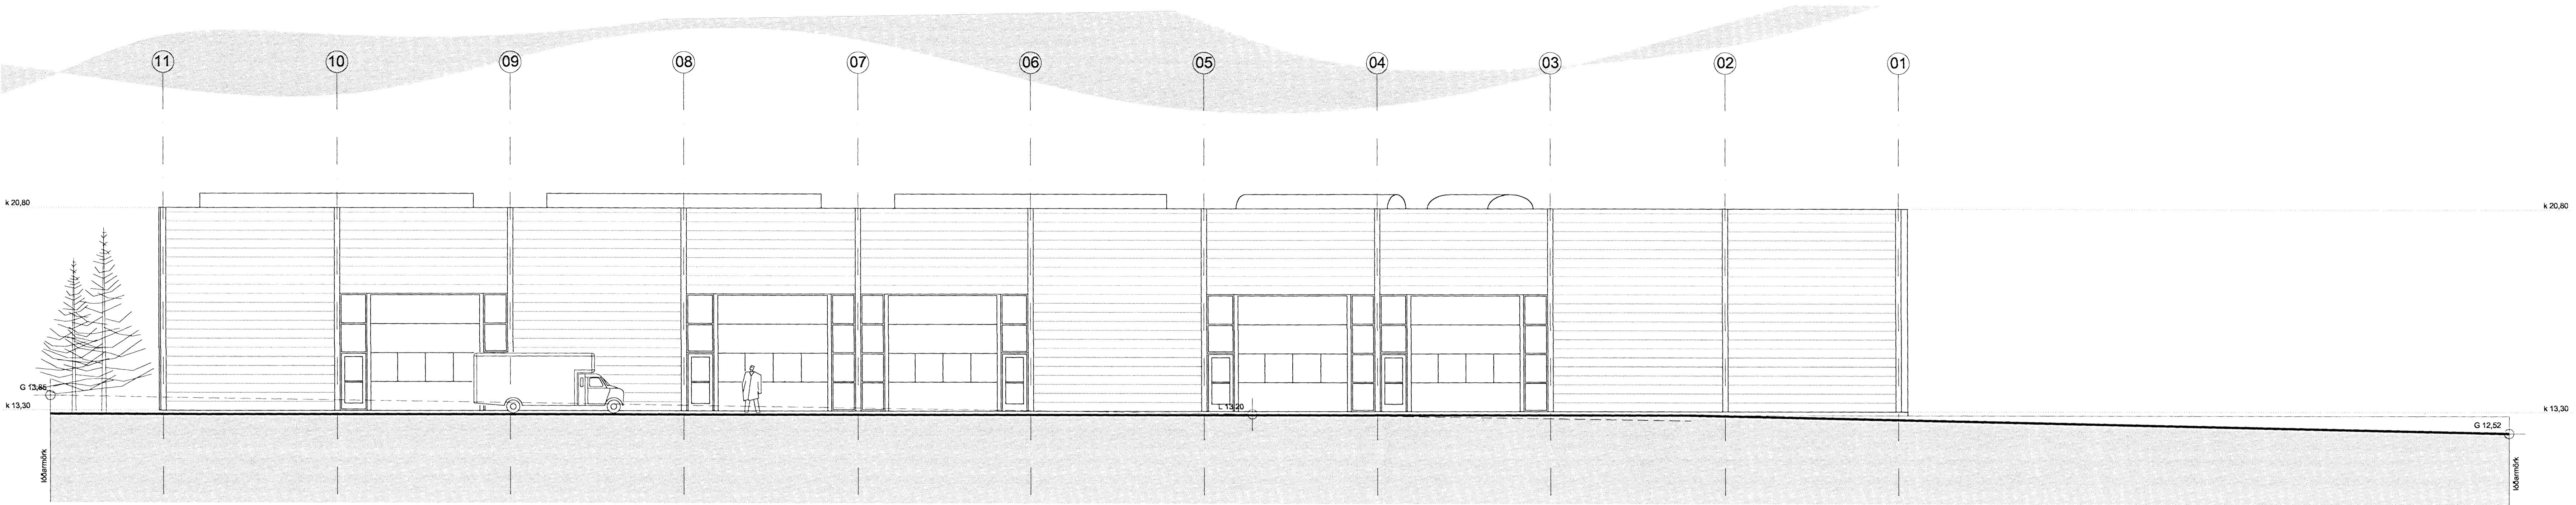

ÚTLIT AUSTUR M 1 : 100

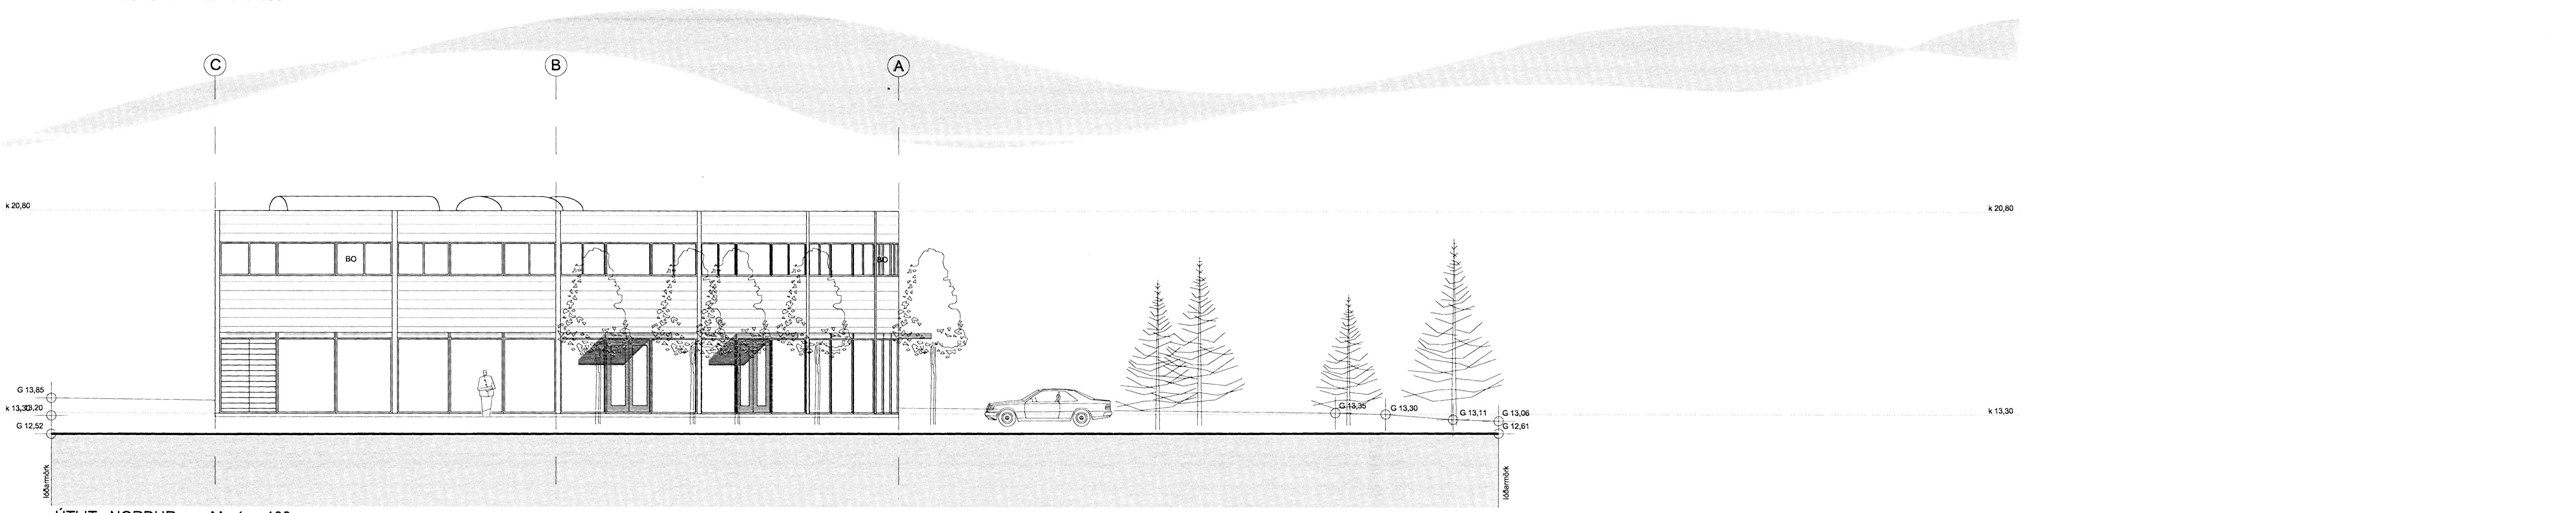

ÚTLIT NORÐUR M 1 : 100

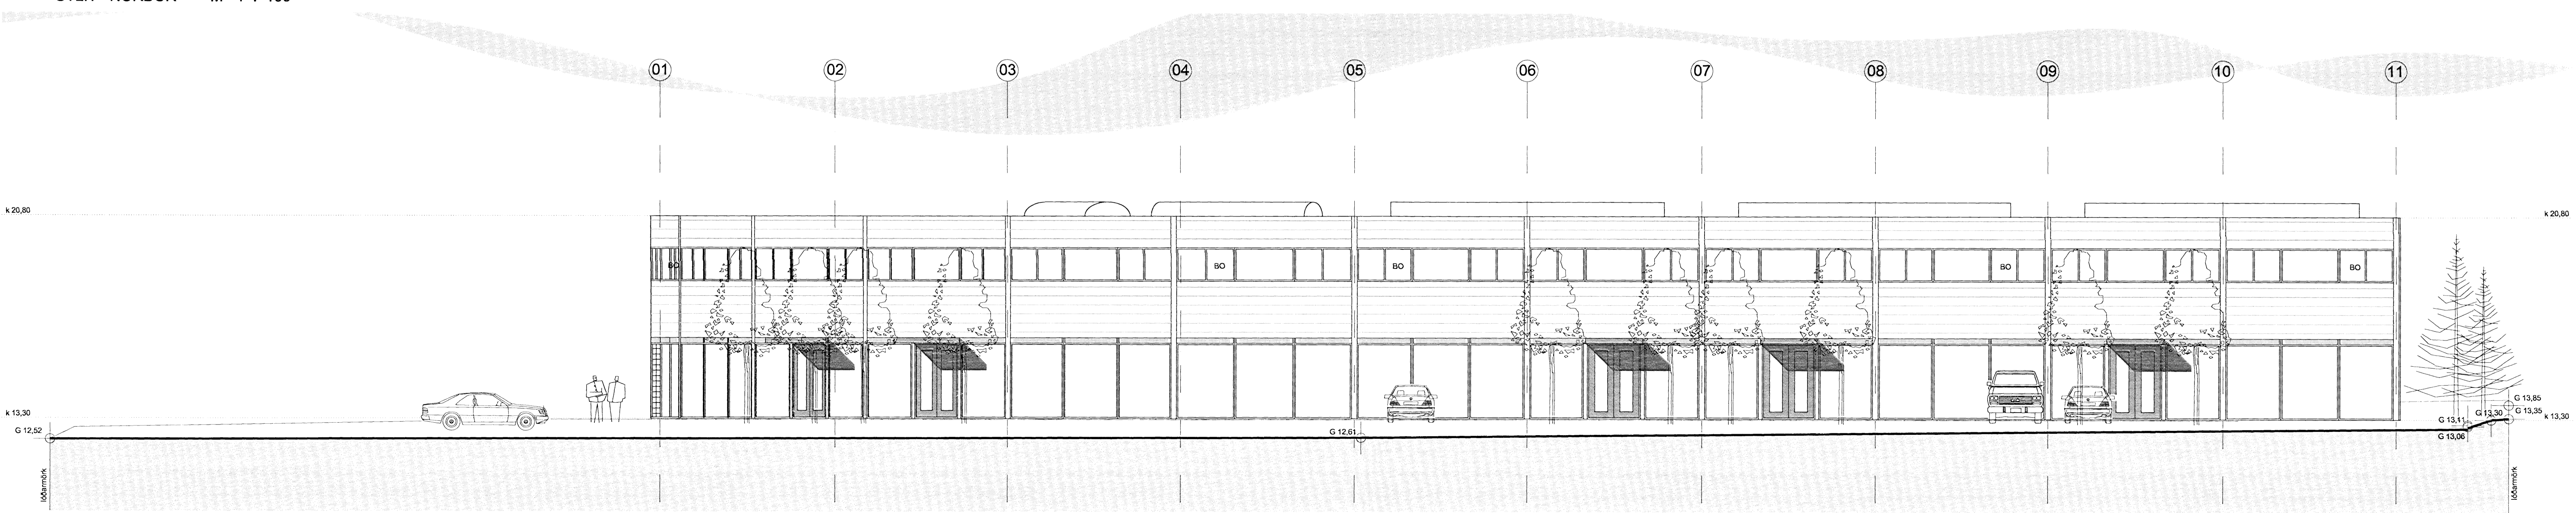

ÚTLIT VESTUR M 1 : 100

Verkhöfu:	Selhella 11 Hafnarfirði
Verkhöfu:	Útlit
Teiknúmer:	04
Mælikvarði:	1:100
Teiknaði:	GKG/RA
Yfirfariði:	
Sambýkkki:	
Verkhöfu:	
Útgáfudagur:	12. mars 2007
Teiknað:	
Úprentað:	Jan 26, 2008 - 2015
GUDMUNDUR KR. GUDMUNDSSON ARKITEKT	